



**Geopole**  
Géomètres-Experts Associés  
138 Rue pierre CIFFRE  
66000 PERPIGNAN  
Tel 04 68 66 96 02  
Fax 04 68 66 98 11  
Email geopole@orange.fr

DEPARTEMENT DES PYRENEES - ORIENTALES

COMMUNE DE BAIKAS

LOTISSEMENT "LES VENDANGES"


PLAN DE VENTE

LOT N° 22


LOT N° 22

Superficie totale du lot : 244 m<sup>2</sup>

Surface de plancher : Gérée par l'aménageur

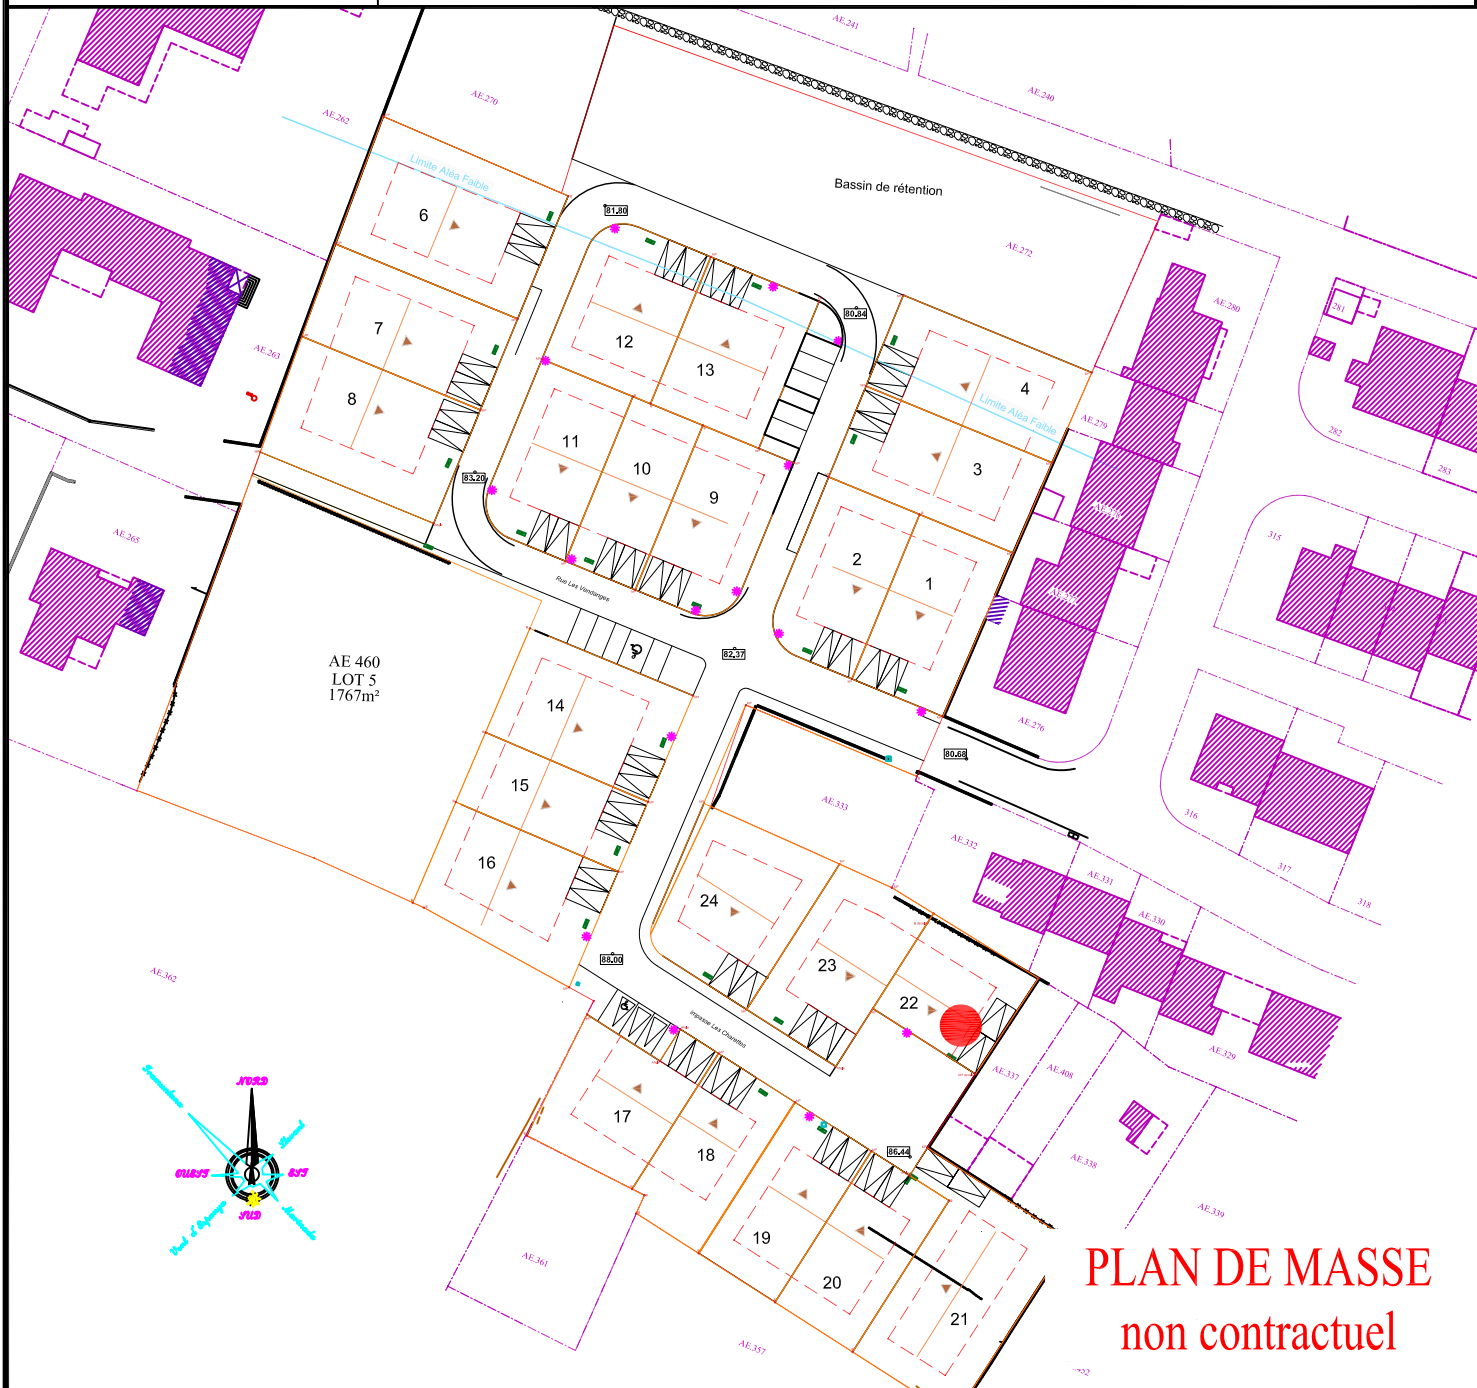

**PLAN DE MASSE**  
non contractuel

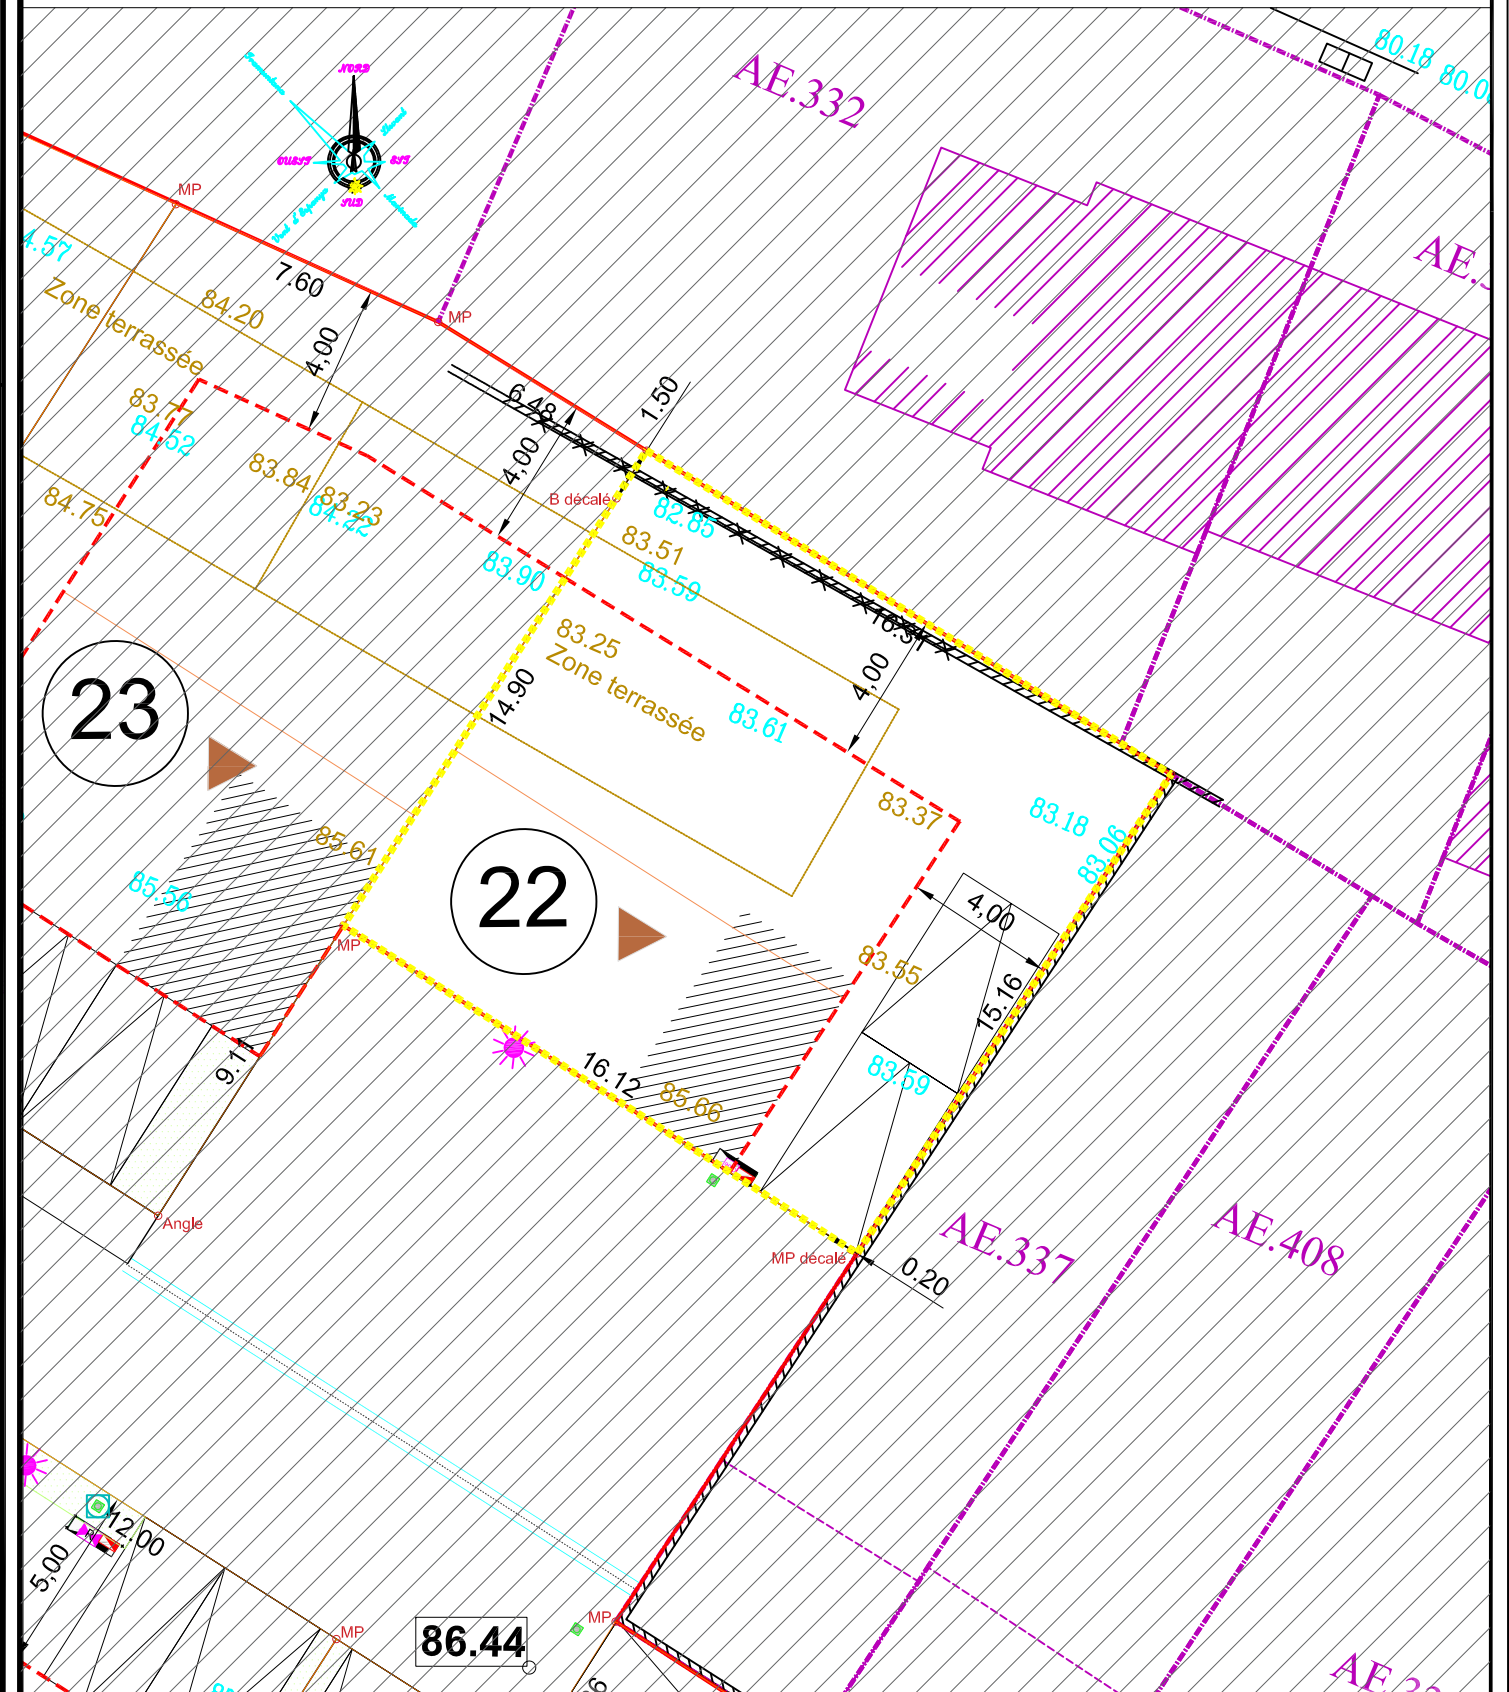

POSITION DES COFFRETS ET RESEAUX INDICATIFS

ECHELLE : 1/200

REFERENCE : D. 19266\_VEN\_TMP

SECTION AE N° 472

DATE	DESSINE	VERIFIE
18/10/2022	C.C	L.P