



Geopole
Géomètres-Experts Associés
138 Rue pierre CIFFRE
66000 PERPIGNAN
Tel 04 68 66 96 02
Fax 04 68 66 98 11
Email geopole@orange.fr


DEPARTEMENT DES PYRENEES - ORIENTALES

COMMUNE DE BAIXAS

LOTISSEMENT "LES VENDANGES"

PLAN DE VENTE


LOT N° 24

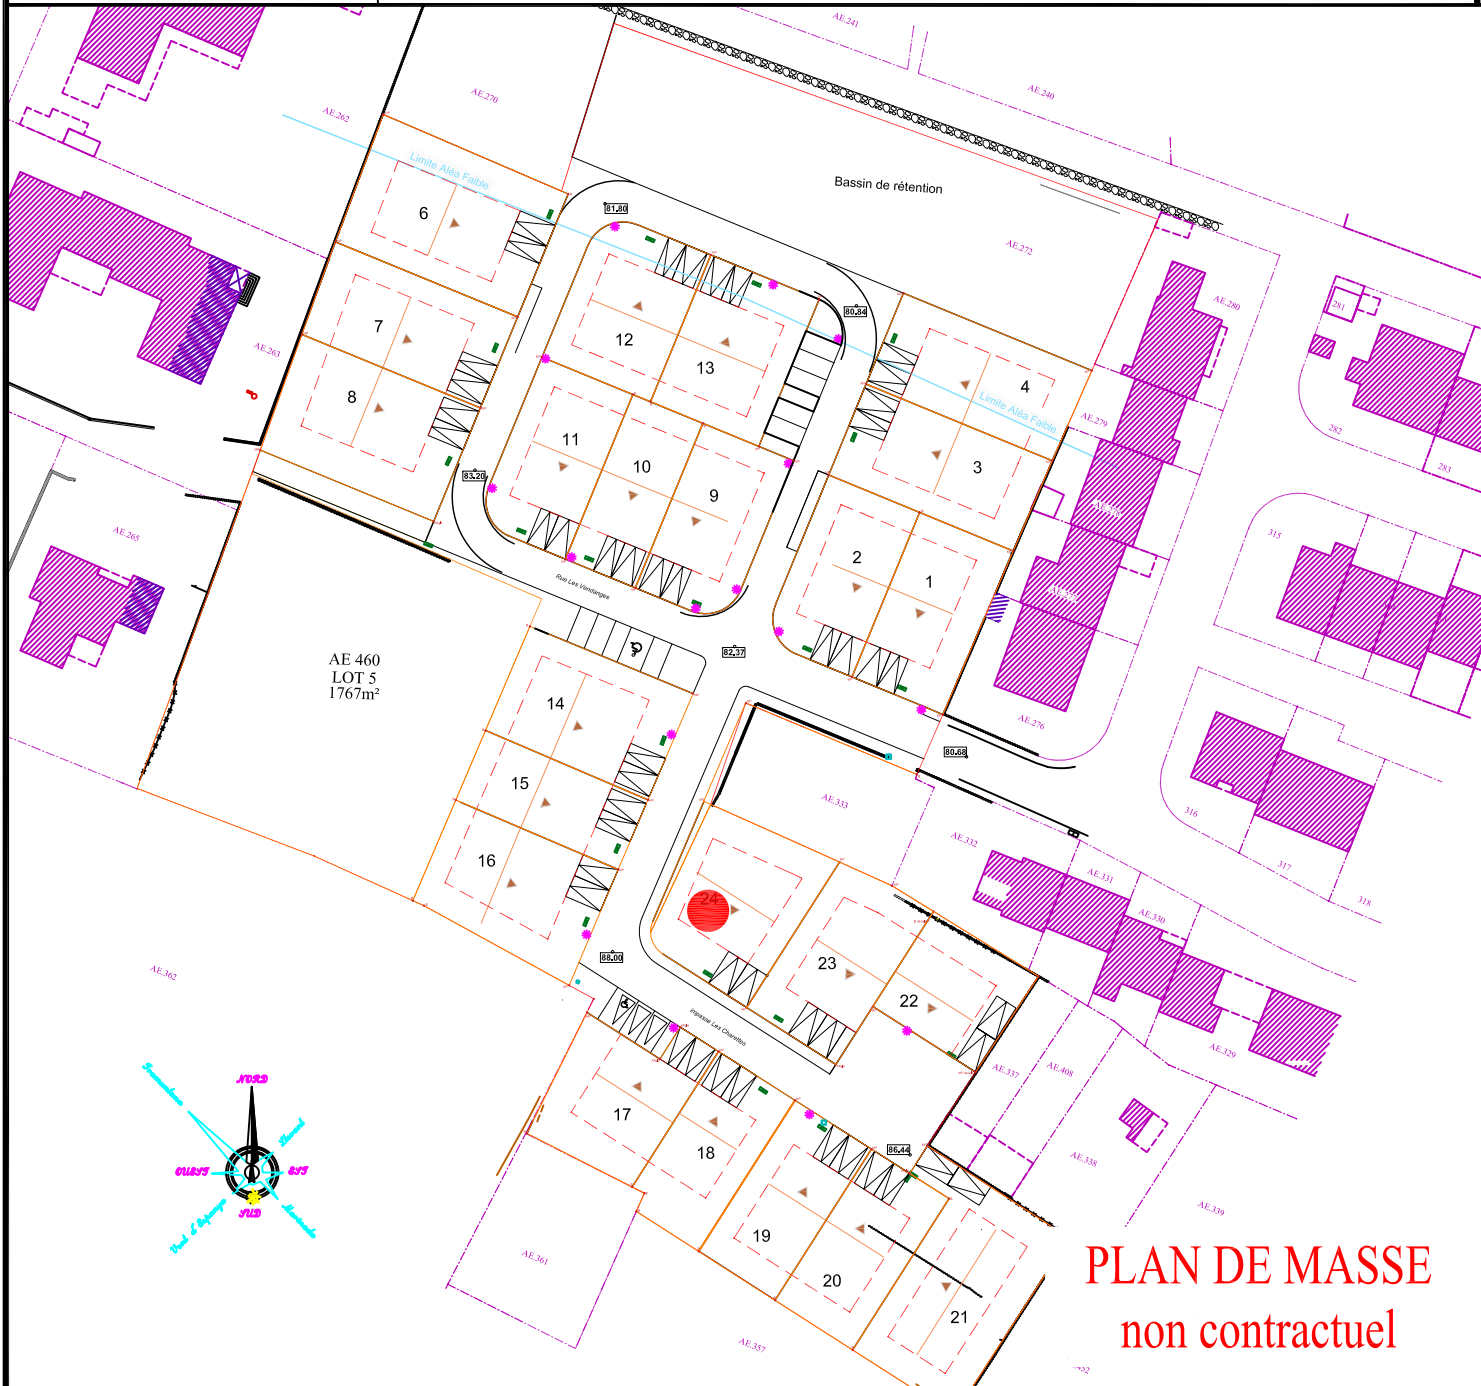

PLAN DE MASSE
non contractuel

LOT N° 24

Superficie totale du lot : 381 m²
Superficie AE 474 : 369 m²
Superficie AE 464(p) : 12 m²
Surface de plancher : Gérée par l'aménageur

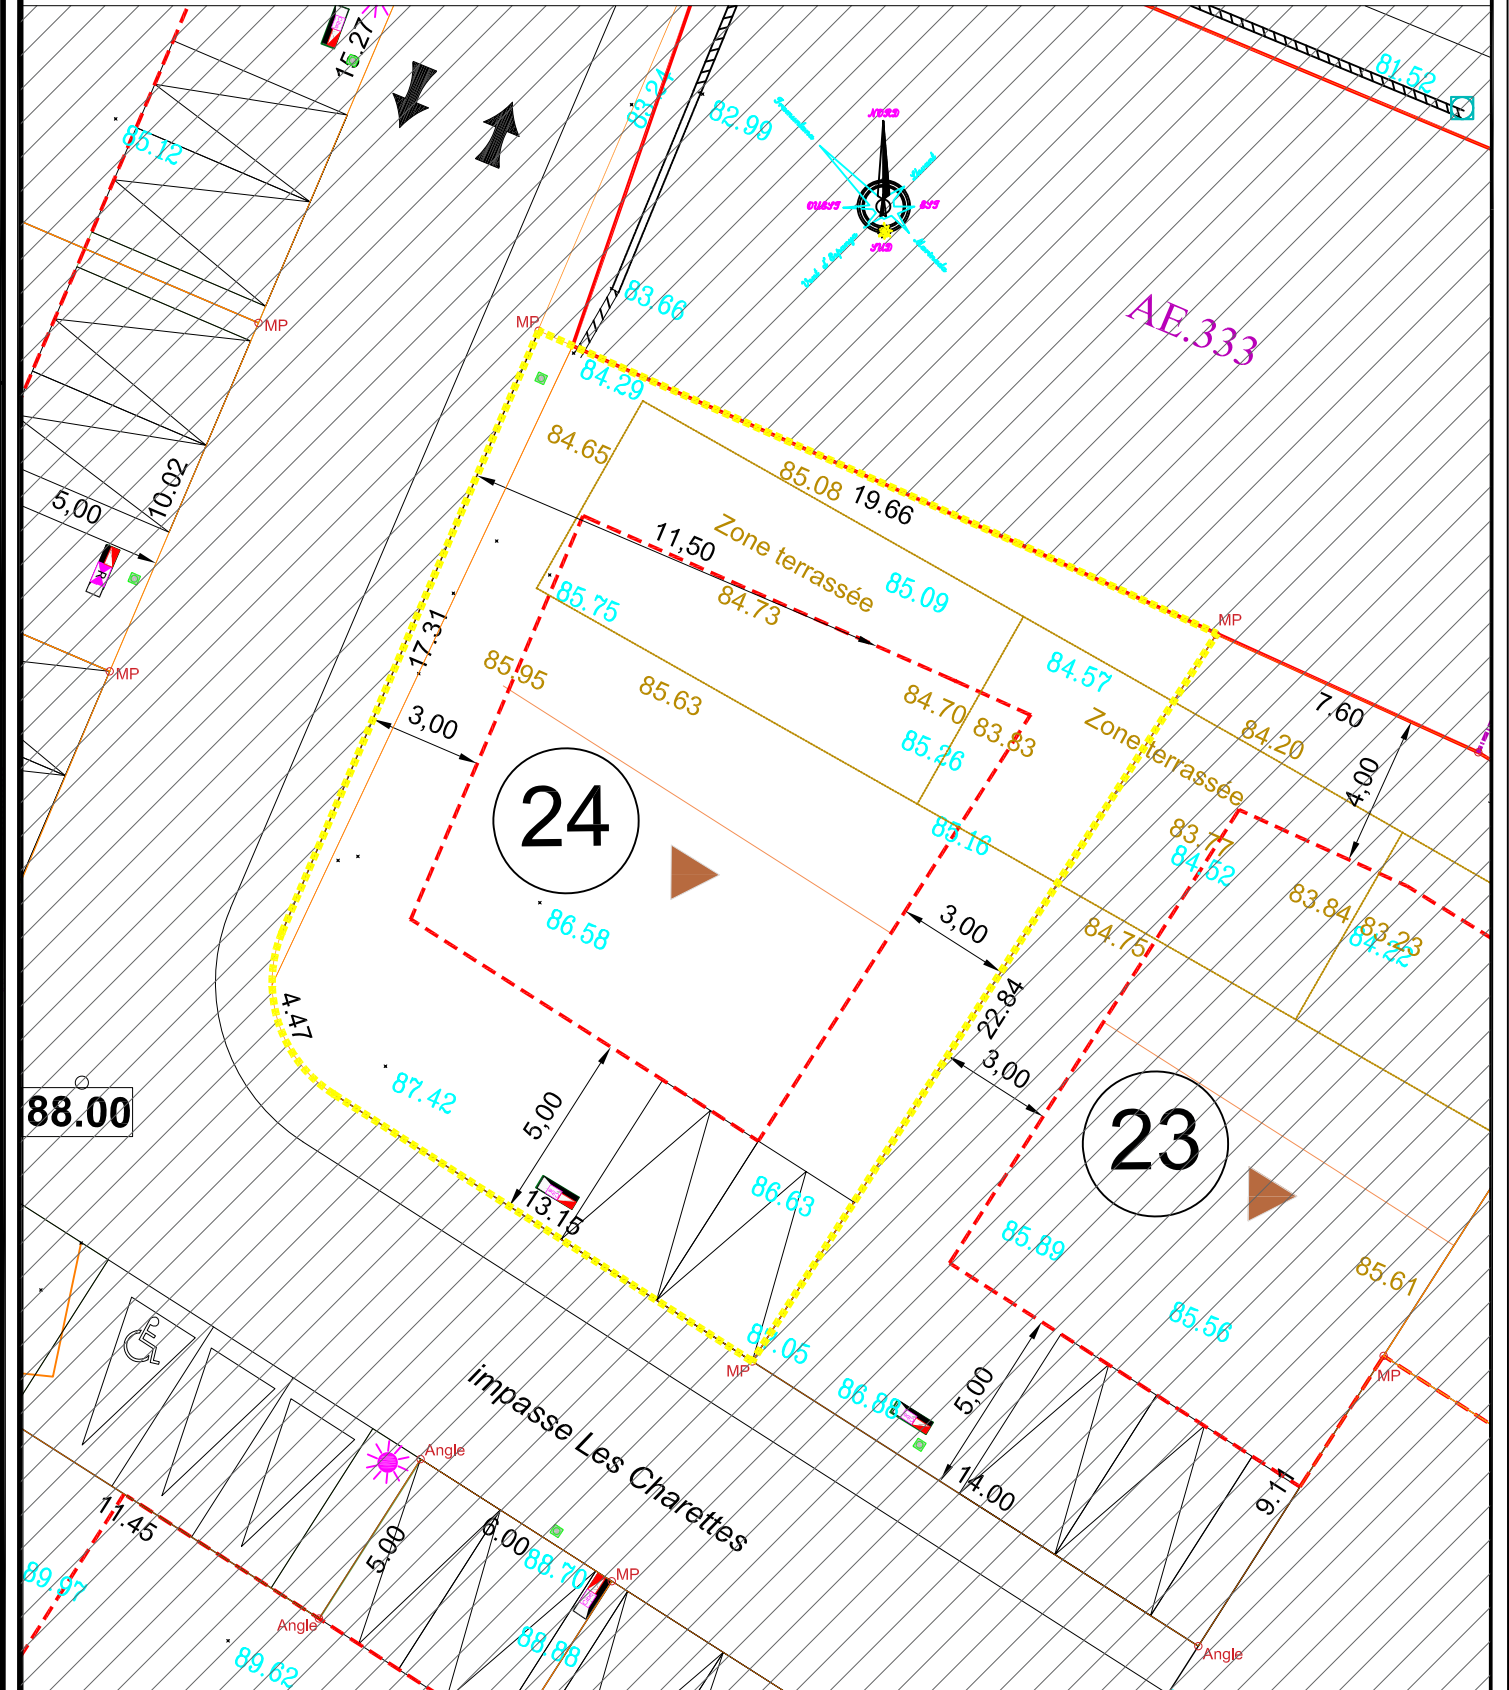

POSITION DES COFFRETS ET RESEAUX INDICATIFS

ECHELLE : 1/200

REFERENCE : D. 19266_VEN_TMP

SECTION AE N° 474 + 464(p)

DATE	DESSINE	VERIFIE
18/10/2022	C.C	L.P