
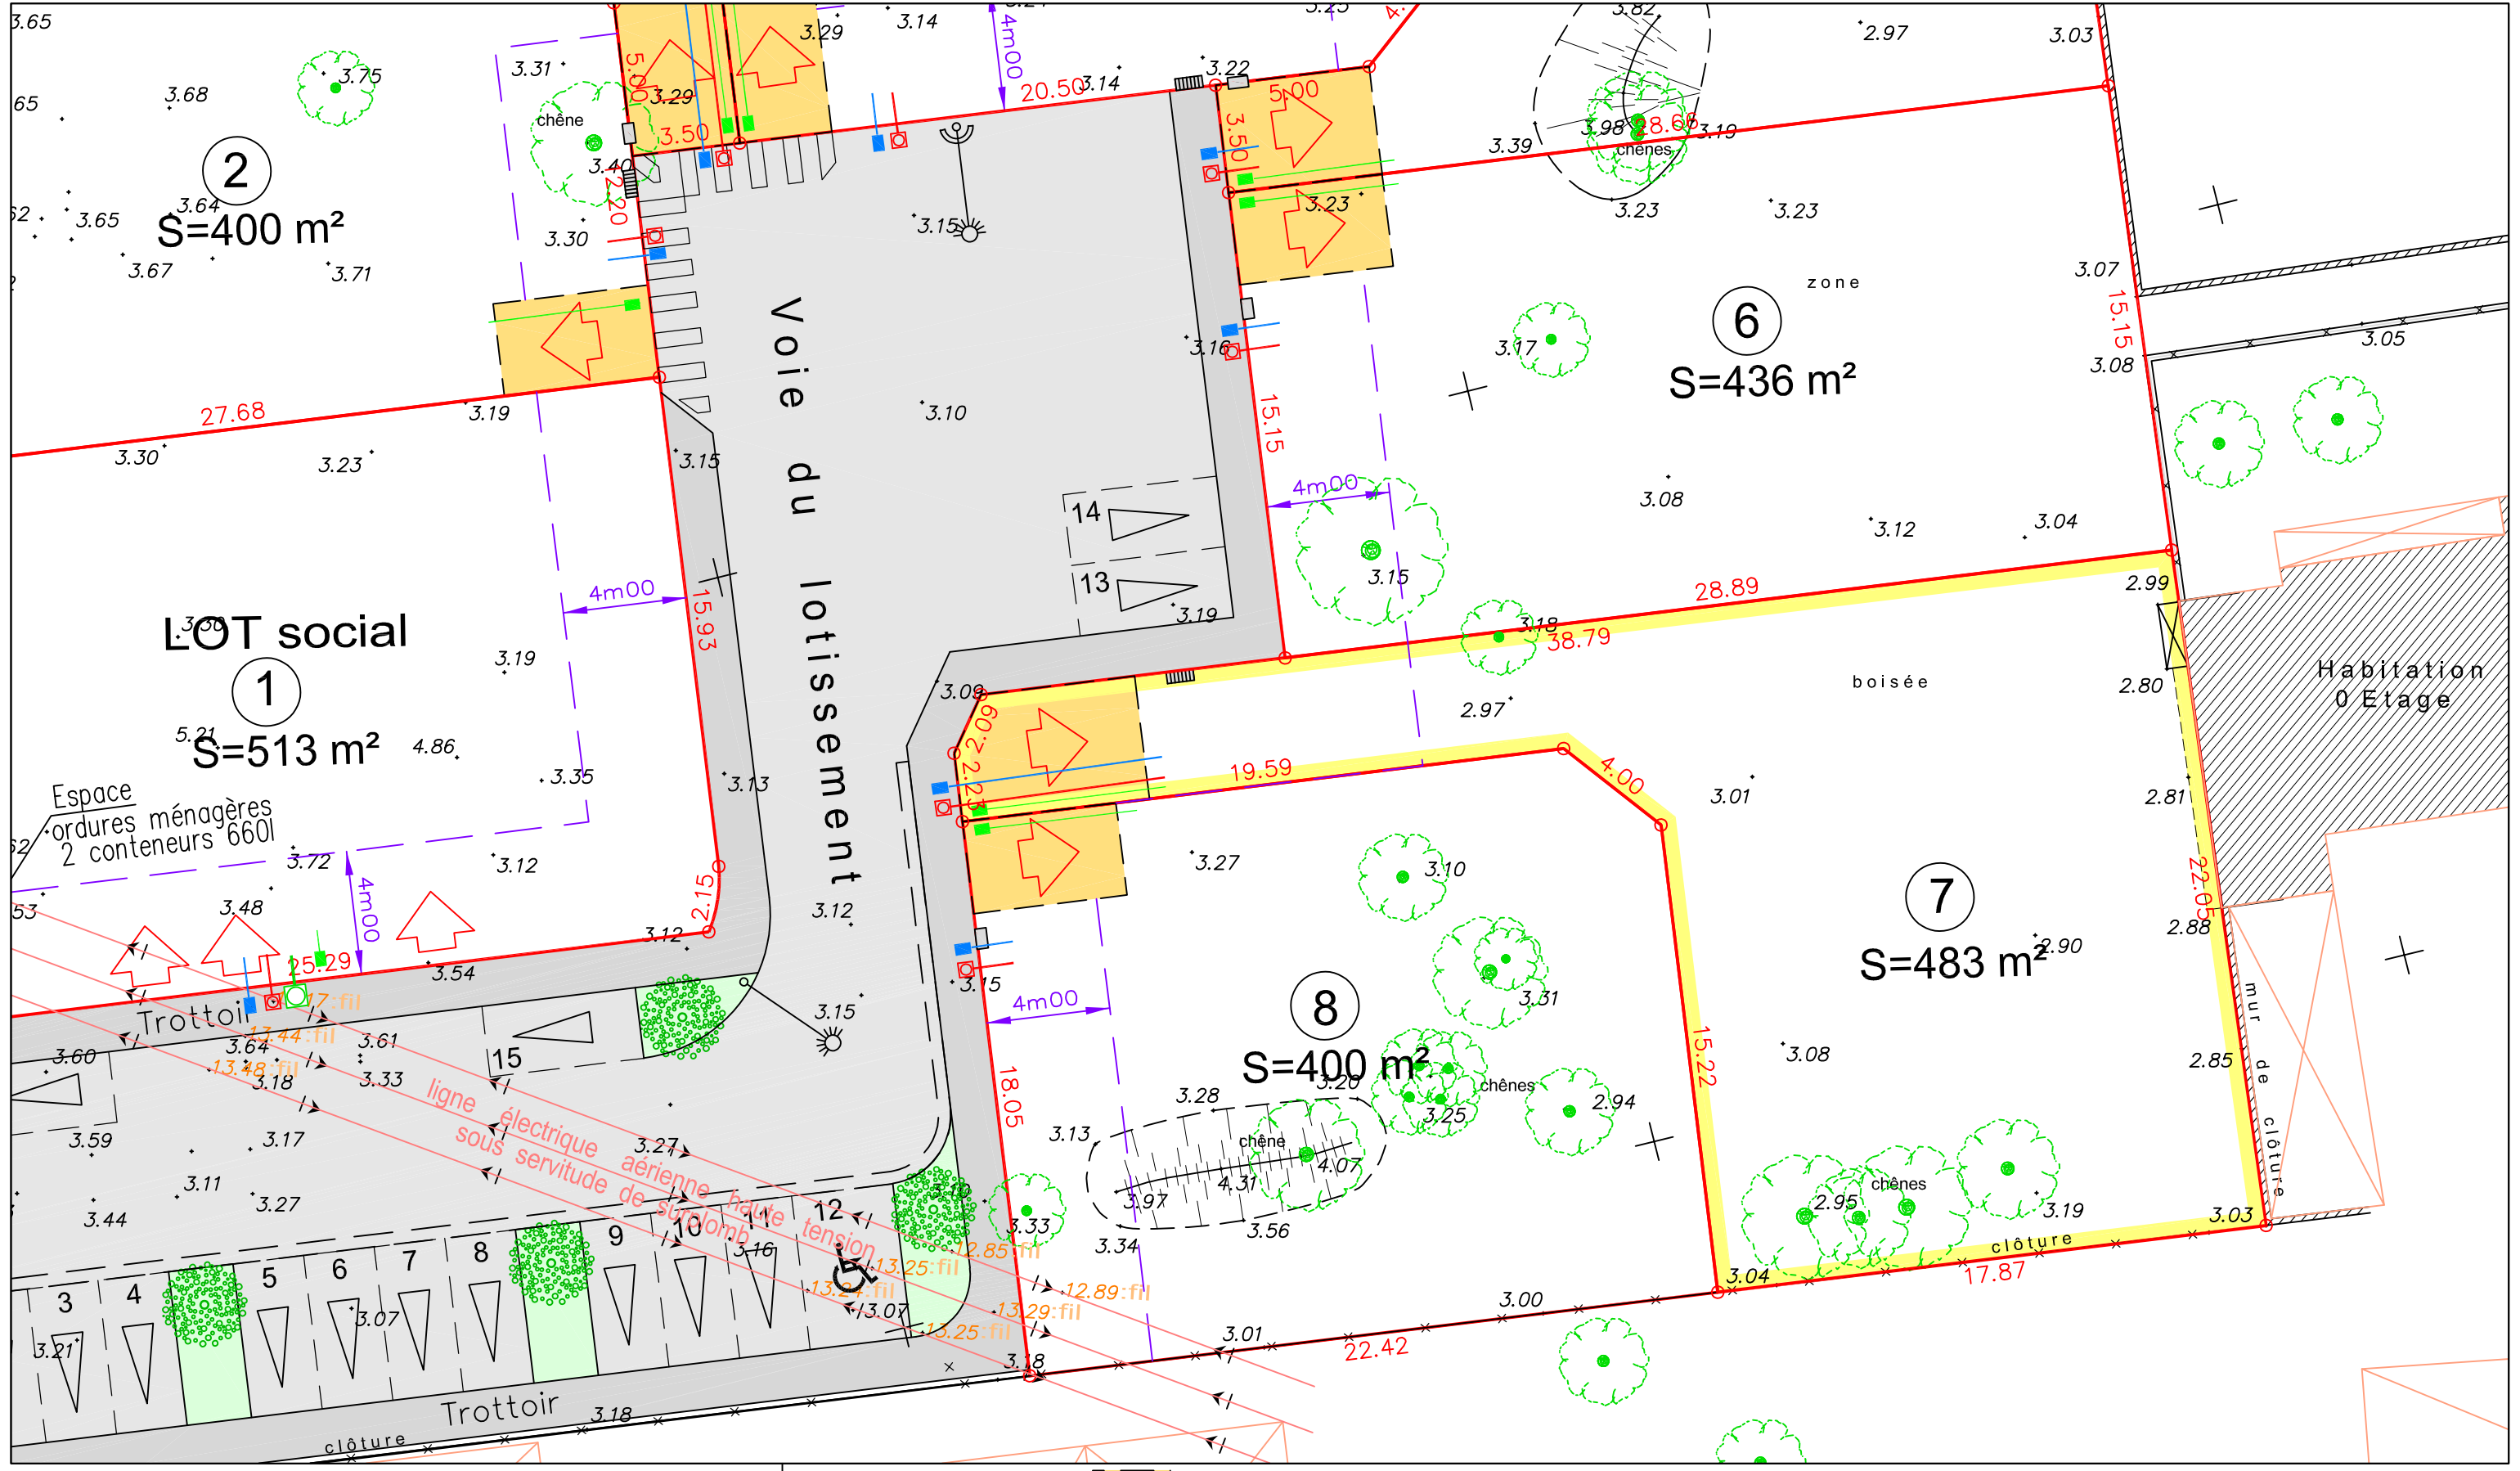


PLAN DE MASSE Echelle : 1/200e

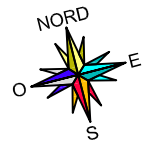

RESEAUX PROJES

- EAUX USEES - Branchement
- EAU POTABLE - Regard de comptage
- ELECTRICITE - Coffret
- TELECOM - Chambre de tirage LOT
- CANDELABRE

- Limite du lot
- Recul à observer pour l'implantation des villas (sous réserve de respect du règlement du PLU)
- Accès au lot
- Espace vert commun
- Parking visiteur
- Cote de niveau avant travaux d'aménagement
- Parking visiteur PMR
- mur de clôture
- clôture
- Arbre projeté