


PLAN DE MASSE Echelle : 1/200e

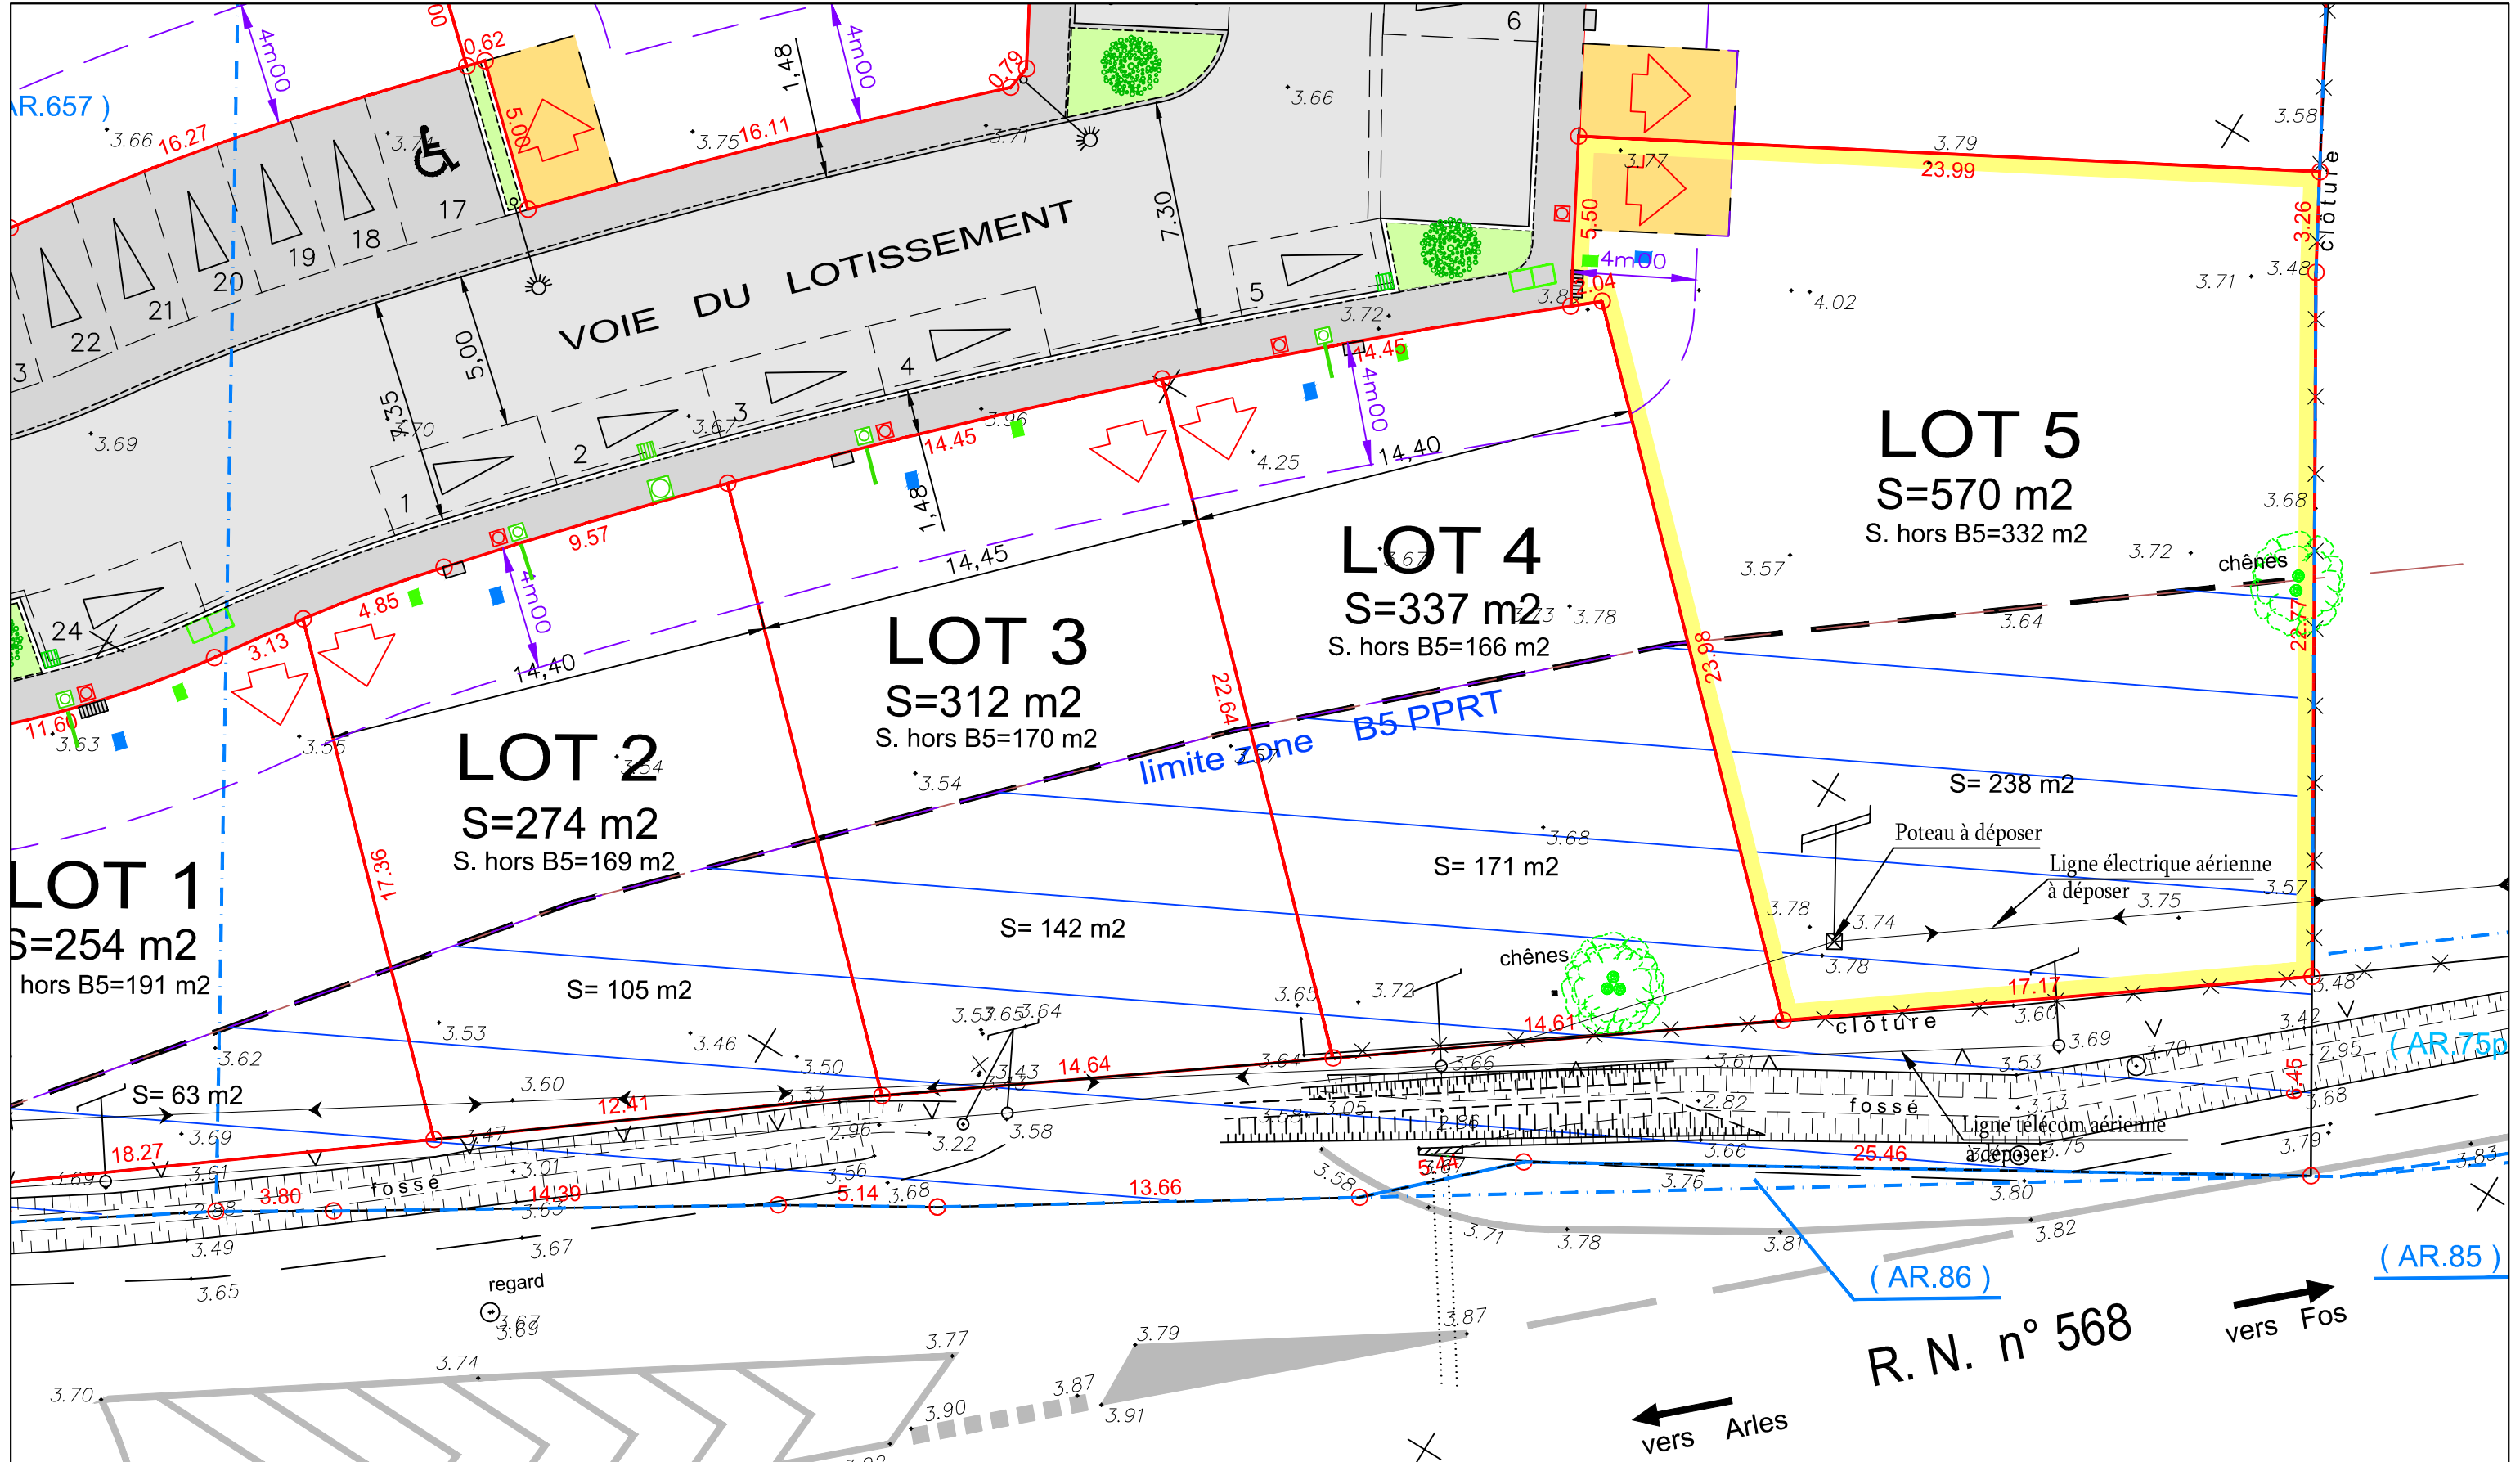

RESEAUX PROJETES avant travaux

- EAUX USEES - Branchement
- EAU POTABLE - Regard de comptage
- ELECTRICITE - Coffret
- TELECOM - Chambre de tirage LOT
- CANDELABRE

- Limite du lot
- Espace vert commun
- Accès au lot Parking privé non clos 3m00 x 5m00

- Parking visiteur
- Parking visiteur PMR

- Arbre projeté
- Cote de niveau avant travaux

- Recul à observer pour l'implantation des villas (sous réserve de respect du règlement du PLU)