


PLAN DE MASSE Echelle : 1/200e

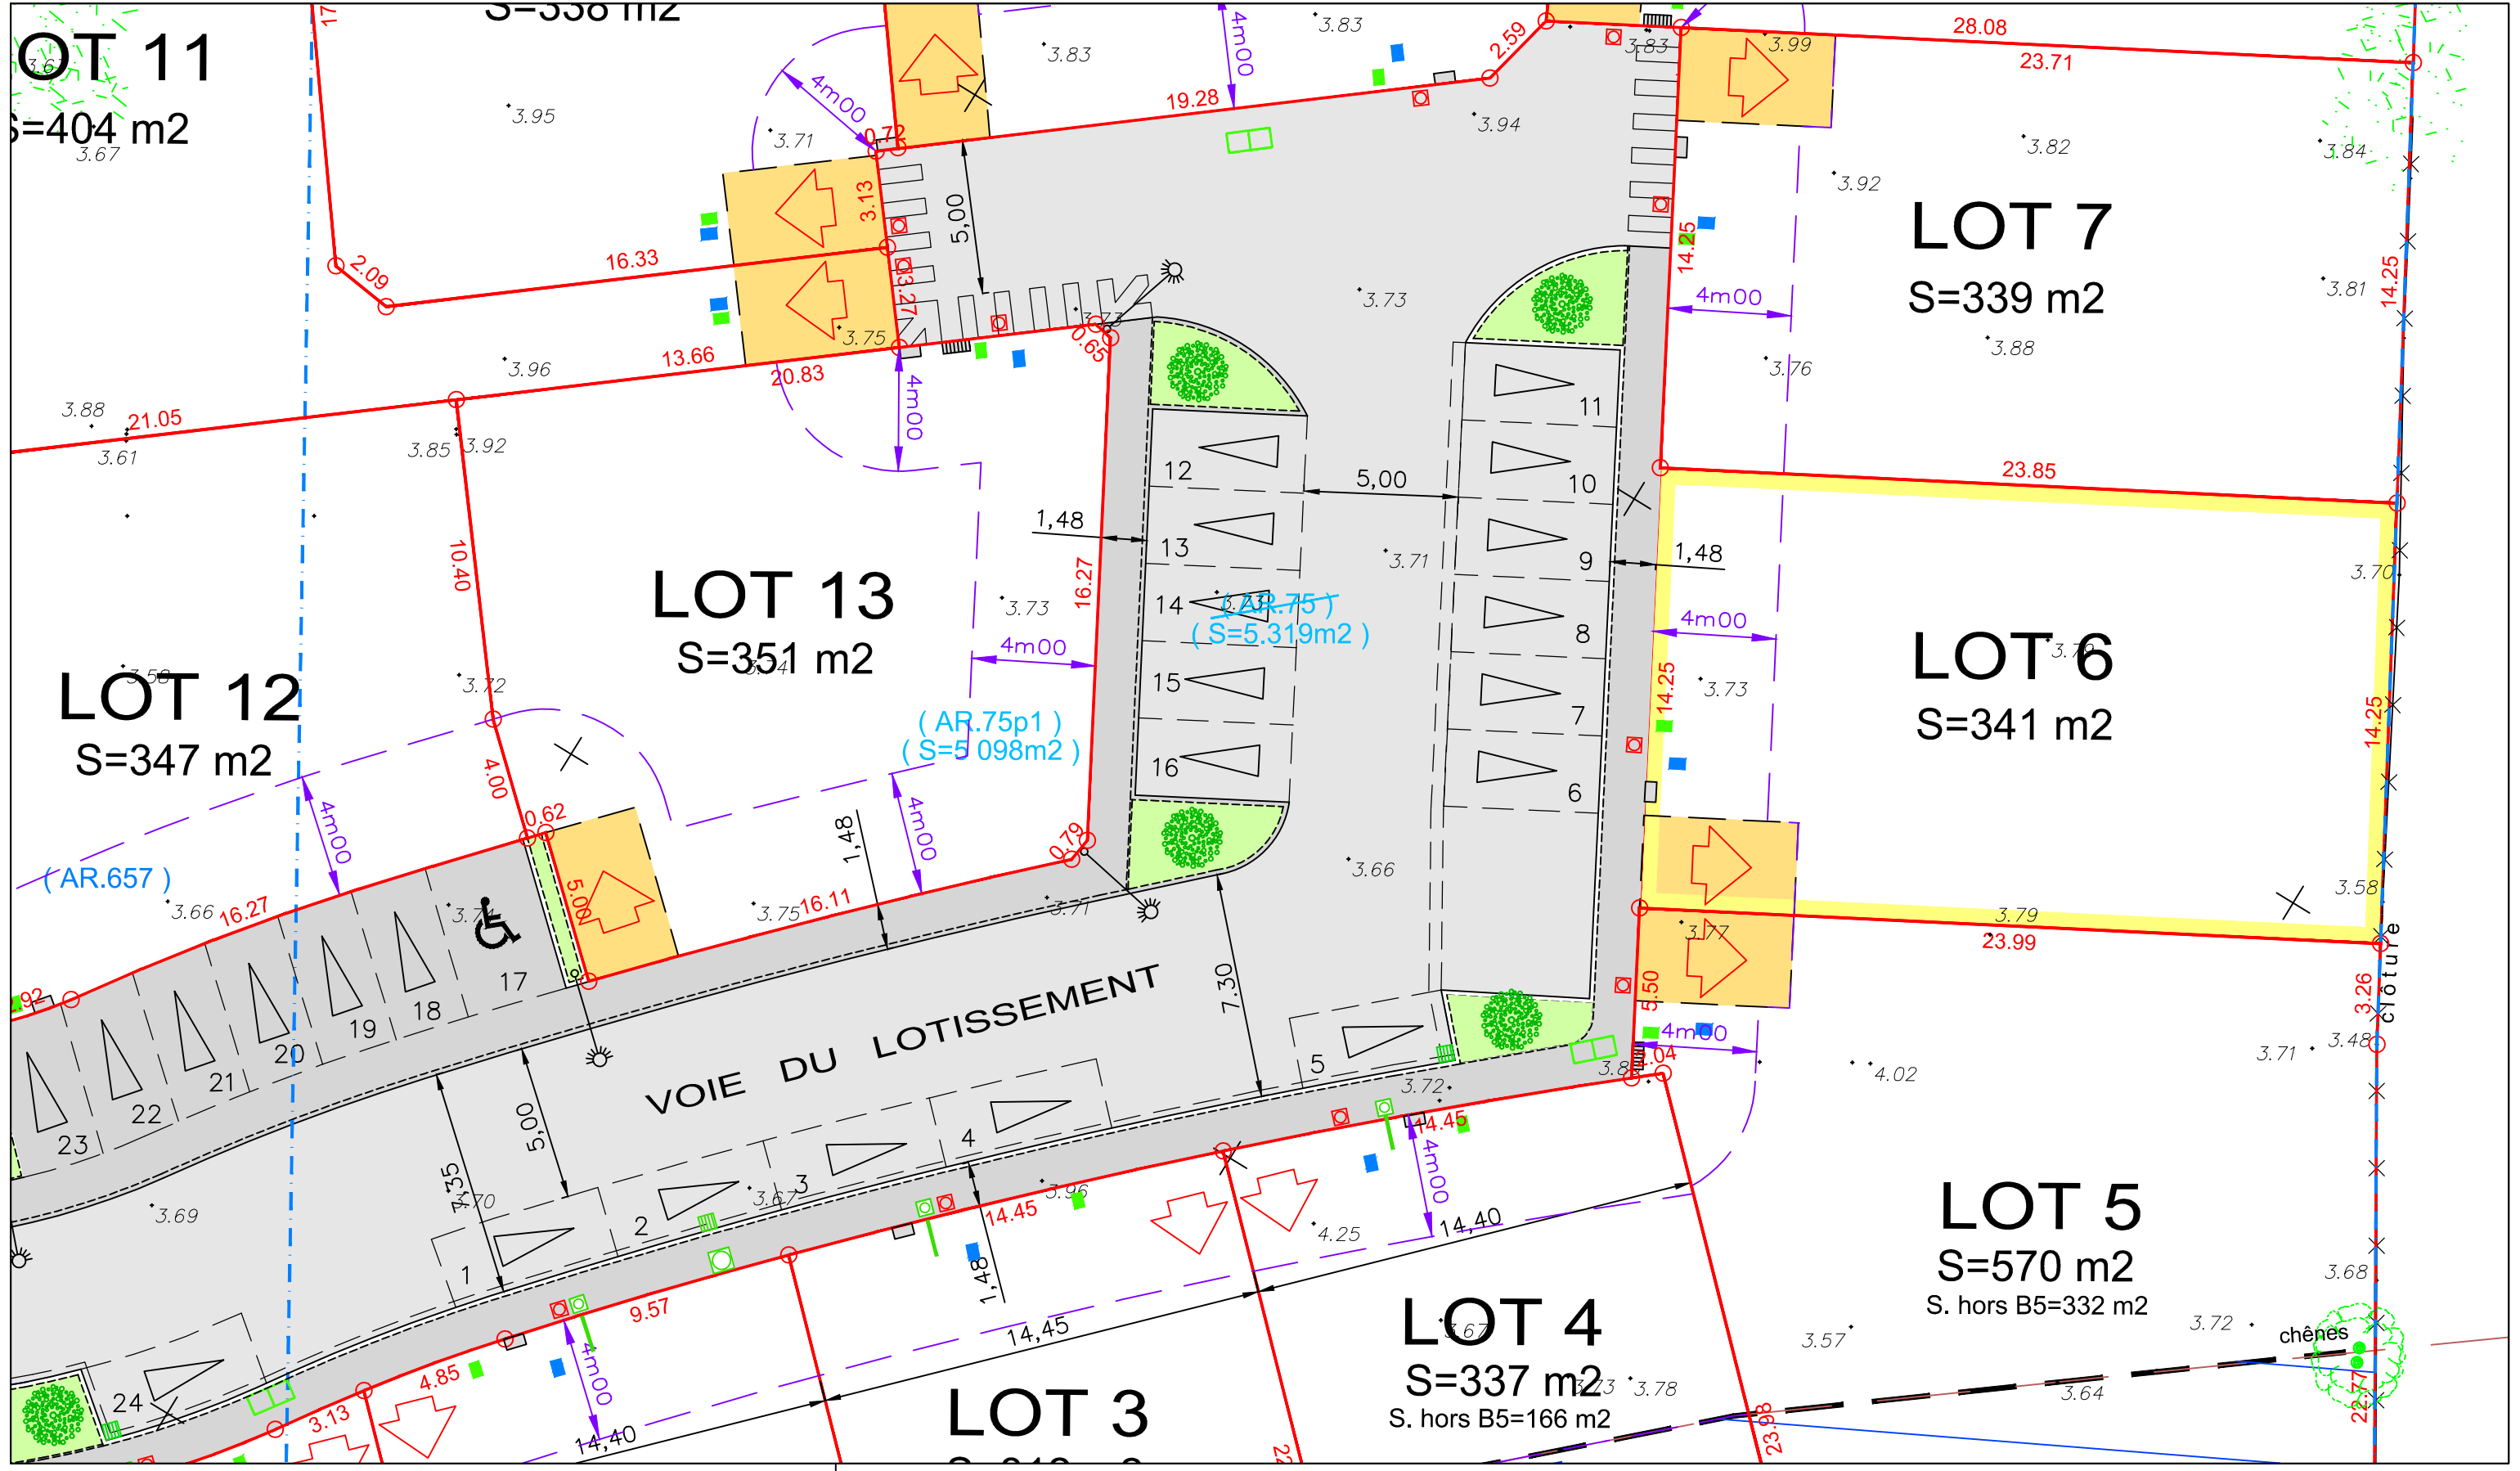

RESEAUX PROJETES avant travaux

EAUX USEES - Branchement	ELECTRICITE - Coffret	Limite du lot	Parking visiteur	Arbre projeté	Recul à observer pour l'implantation des villas (sous réserve de respect du règlement du PLU)
EAU POTABLE - Regard de comptage	TELECOM - Chambre de tirage LOT	Espace vert commun	Parking visiteur PMR	Cote de niveau avant travaux	
CANDELABRE	Accès au lot Parking privé non clos 3m00 x 5m00				