
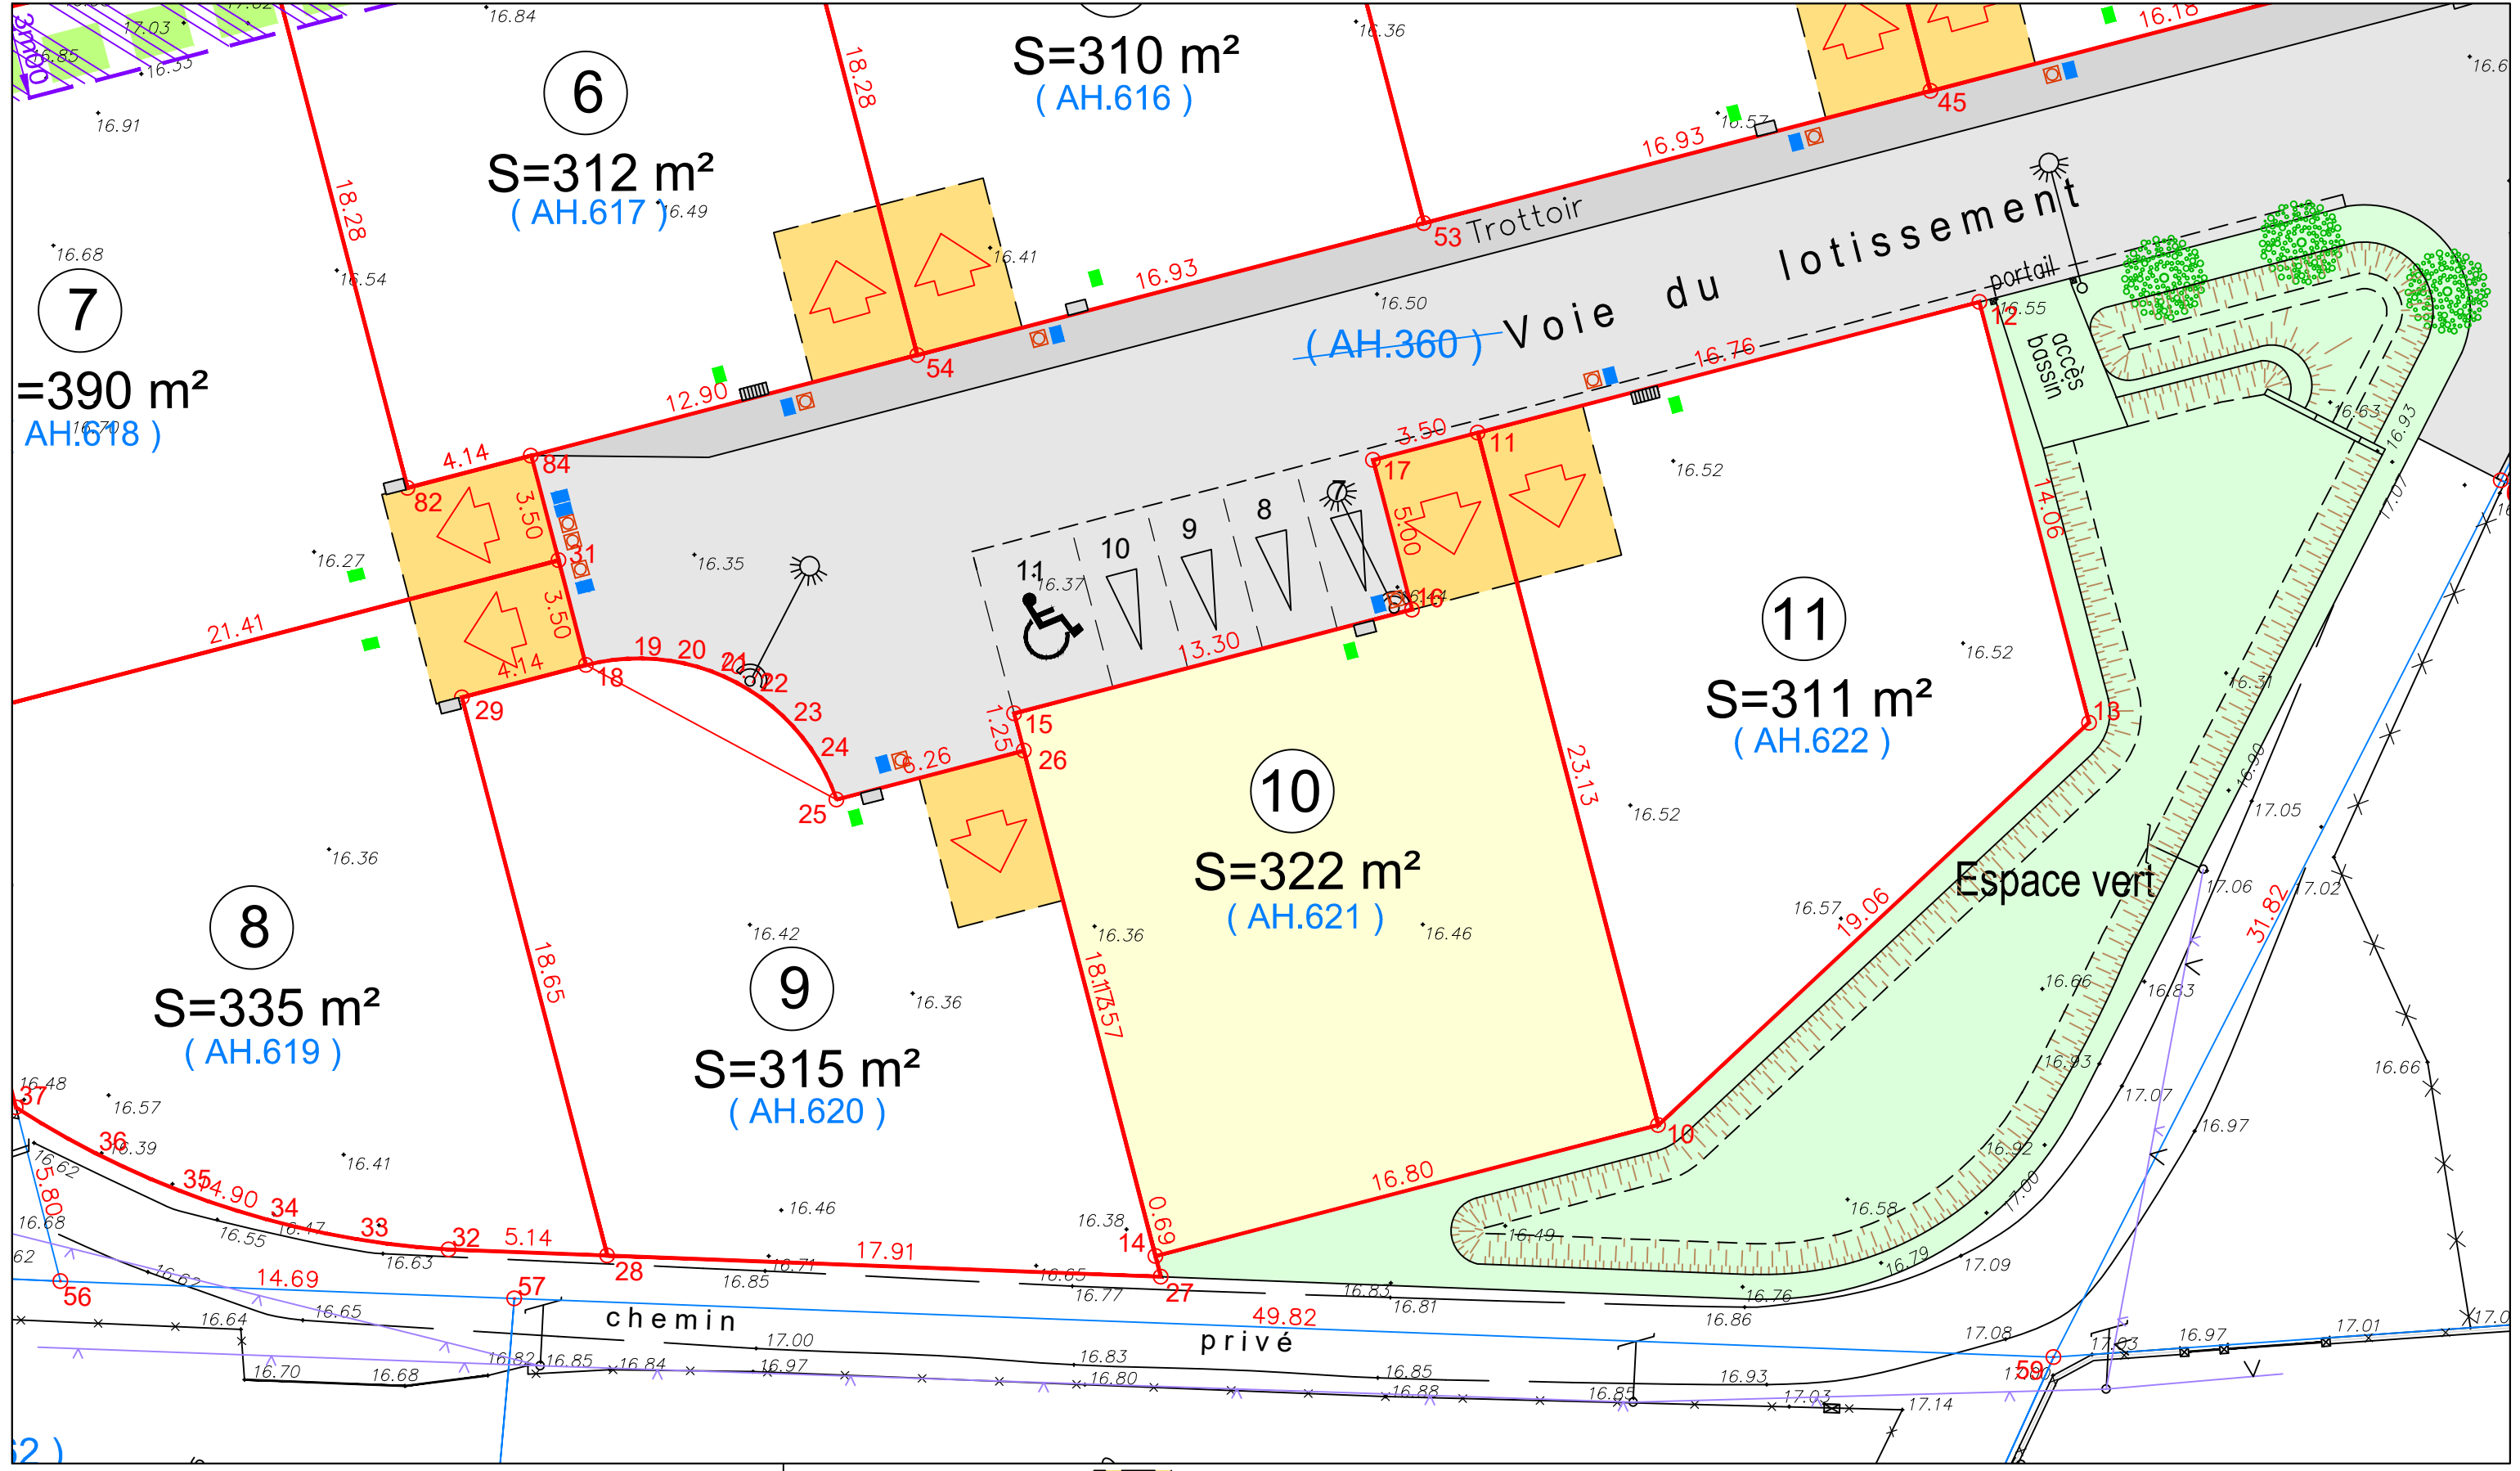


PLAN DE MASSE Echelle : 1/200e

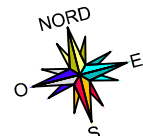

RESEAUX PROJETES (avant travaux d'aménagement)

- EAUX USEES - Branchement
- EAU POTABLE - Regard de comptage
- ELECTRICITE - Coffret
- TELECOM - Chambre de tirage LOT
- CANDELABRE

- Limite du lot
- Parking visiteur
- Parking visiteur PMR
- Accès au lot
- Parking privé non clos
- Espace vert commun
- Cote de niveau avant travaux d'aménagement

- 148.30m2 Espace vert de pleine terre minimum imposé au lot
- Arbre projeté