



Département de l'HERAULT
Commune de TOURBES


Lotissement

” Les FLABEGUES ”


PLAN de VENTE et de BORNAGE

— CADASTRE —

Section **AL** n° **557** (**Lot 41**) Superficie **698 m²**

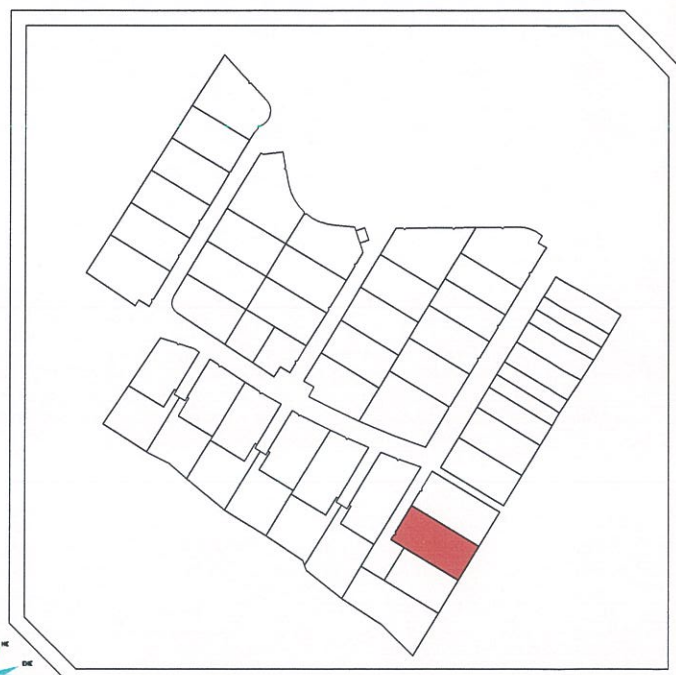

Plan de Situation sans échelle

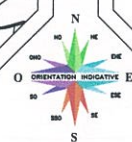

Dressé en **Octobre 2018**
Dossier **17.3355**




SUD-GEO sarl
Géomètre Expert Foncier
Inscription O.G.E. : n° 97.607
2, rue Albert MAGNELLI
34 500 BEZIERS
Tél : 04 67 37 65 75
Fax : 04 67 37 65 76
E-mail : contact@sudgeo.fr


Le Géomètre ne pourra être tenu responsable de la disparition des bornes ou repères définissant les limites .

Parking privatif non clos (position FIXE)
Il sera réalisé en même temps que la construction .
la conformité étant subordonnée à cette réalisation

Annexe possible

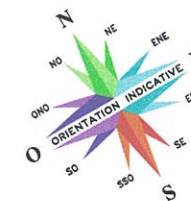

point matérialisé sur le terrain
● (Borne, C.lou, P.einture)
× (NON matérialisé)

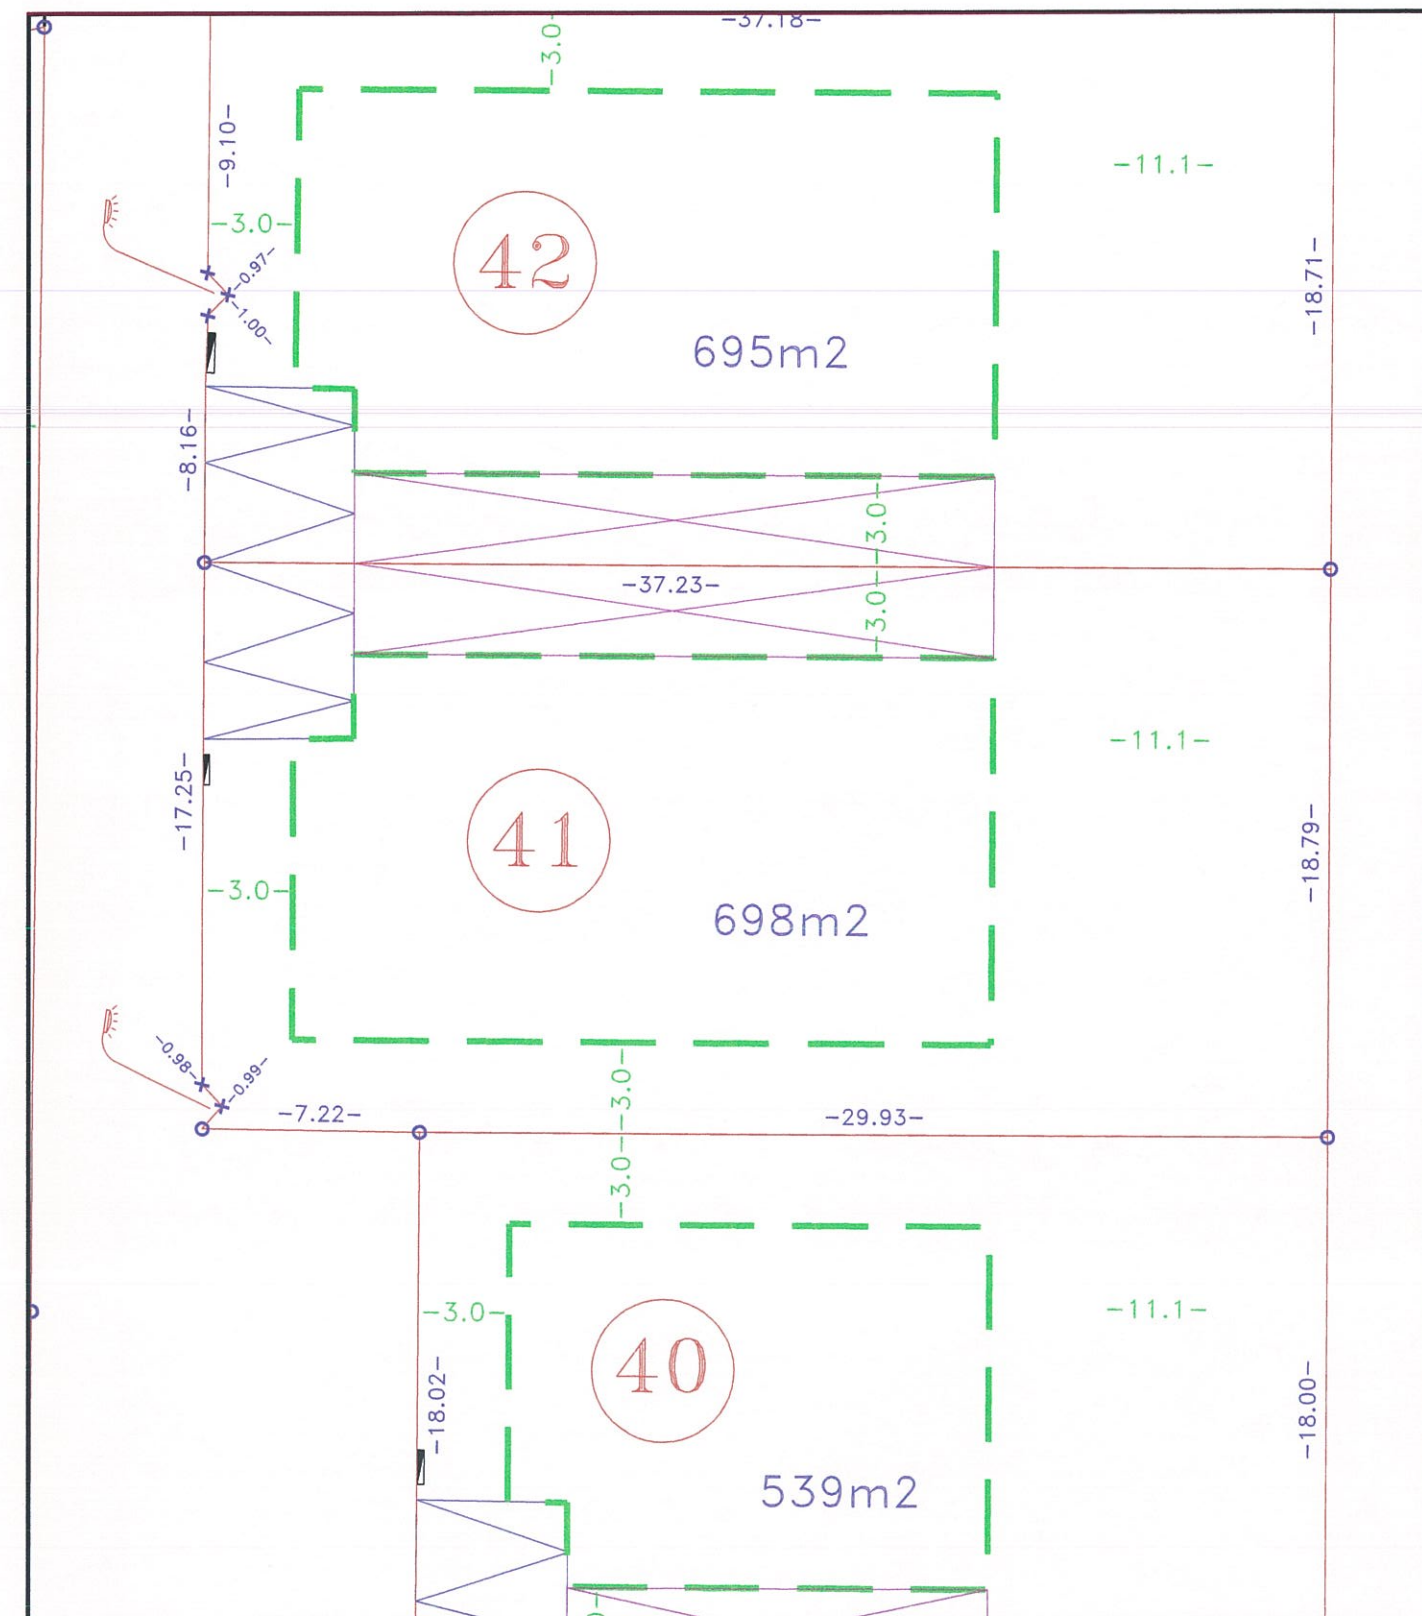

Zone CONSTRUCTIBLE maxi
Cotation des courbes suivant la corde

ECHELLE = 1/250
Distances HORIZONTALES



Département de l'HERAULT

Commune de **TOURBES**

Lotissement

“ **Les FLABEGUES** ”

PLAN de VENTE et de BORNAGE

— CADASTRE —



Section **AL** n° **558**

(**Lot**
42)

Superficie **695 m²**



Plan de Situation sans échelle

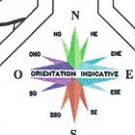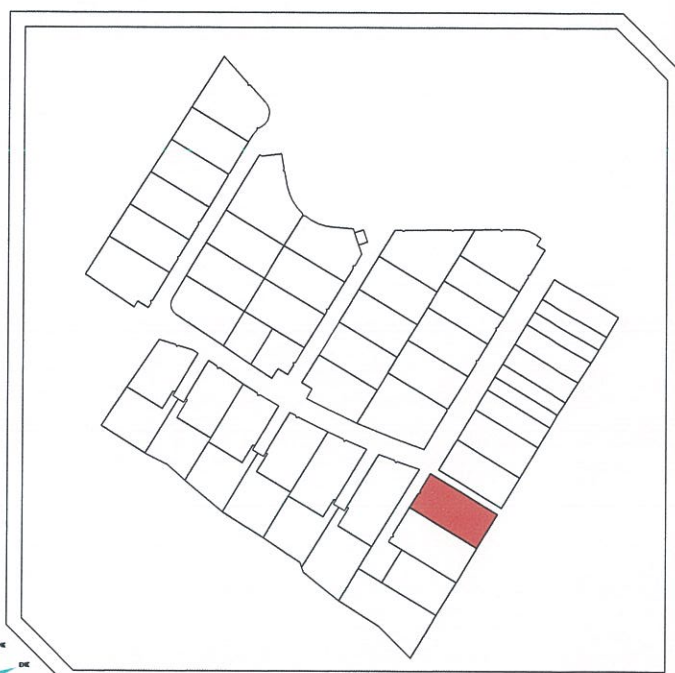


SUD-GEO sarl
Géomètre Expert Foncier
Inscription O.G.E. : n° 97.607
2, rue Albert MAGNELLI
34 500 BEZIERS
Tél : 04 67 37 65 75
Fax : 04 67 37 65 76
E-mail : contact@sudgeo.fr

Dressé en **Octobre 2018**
Dossier **17.3355**


Le Géomètre ne pourra être tenu responsable de la disparition des bornes ou repères définissant les limites .

Parking privatif non clos (position FIXE)
Il sera réalisé en même temps que la construction .
la conformité étant subordonnée à cette réalisation

Annexe possible

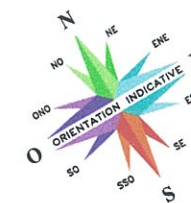

point matérialisé sur le terrain
● (B.orne, C.lou, P.einture)
× (NON matérialisé)

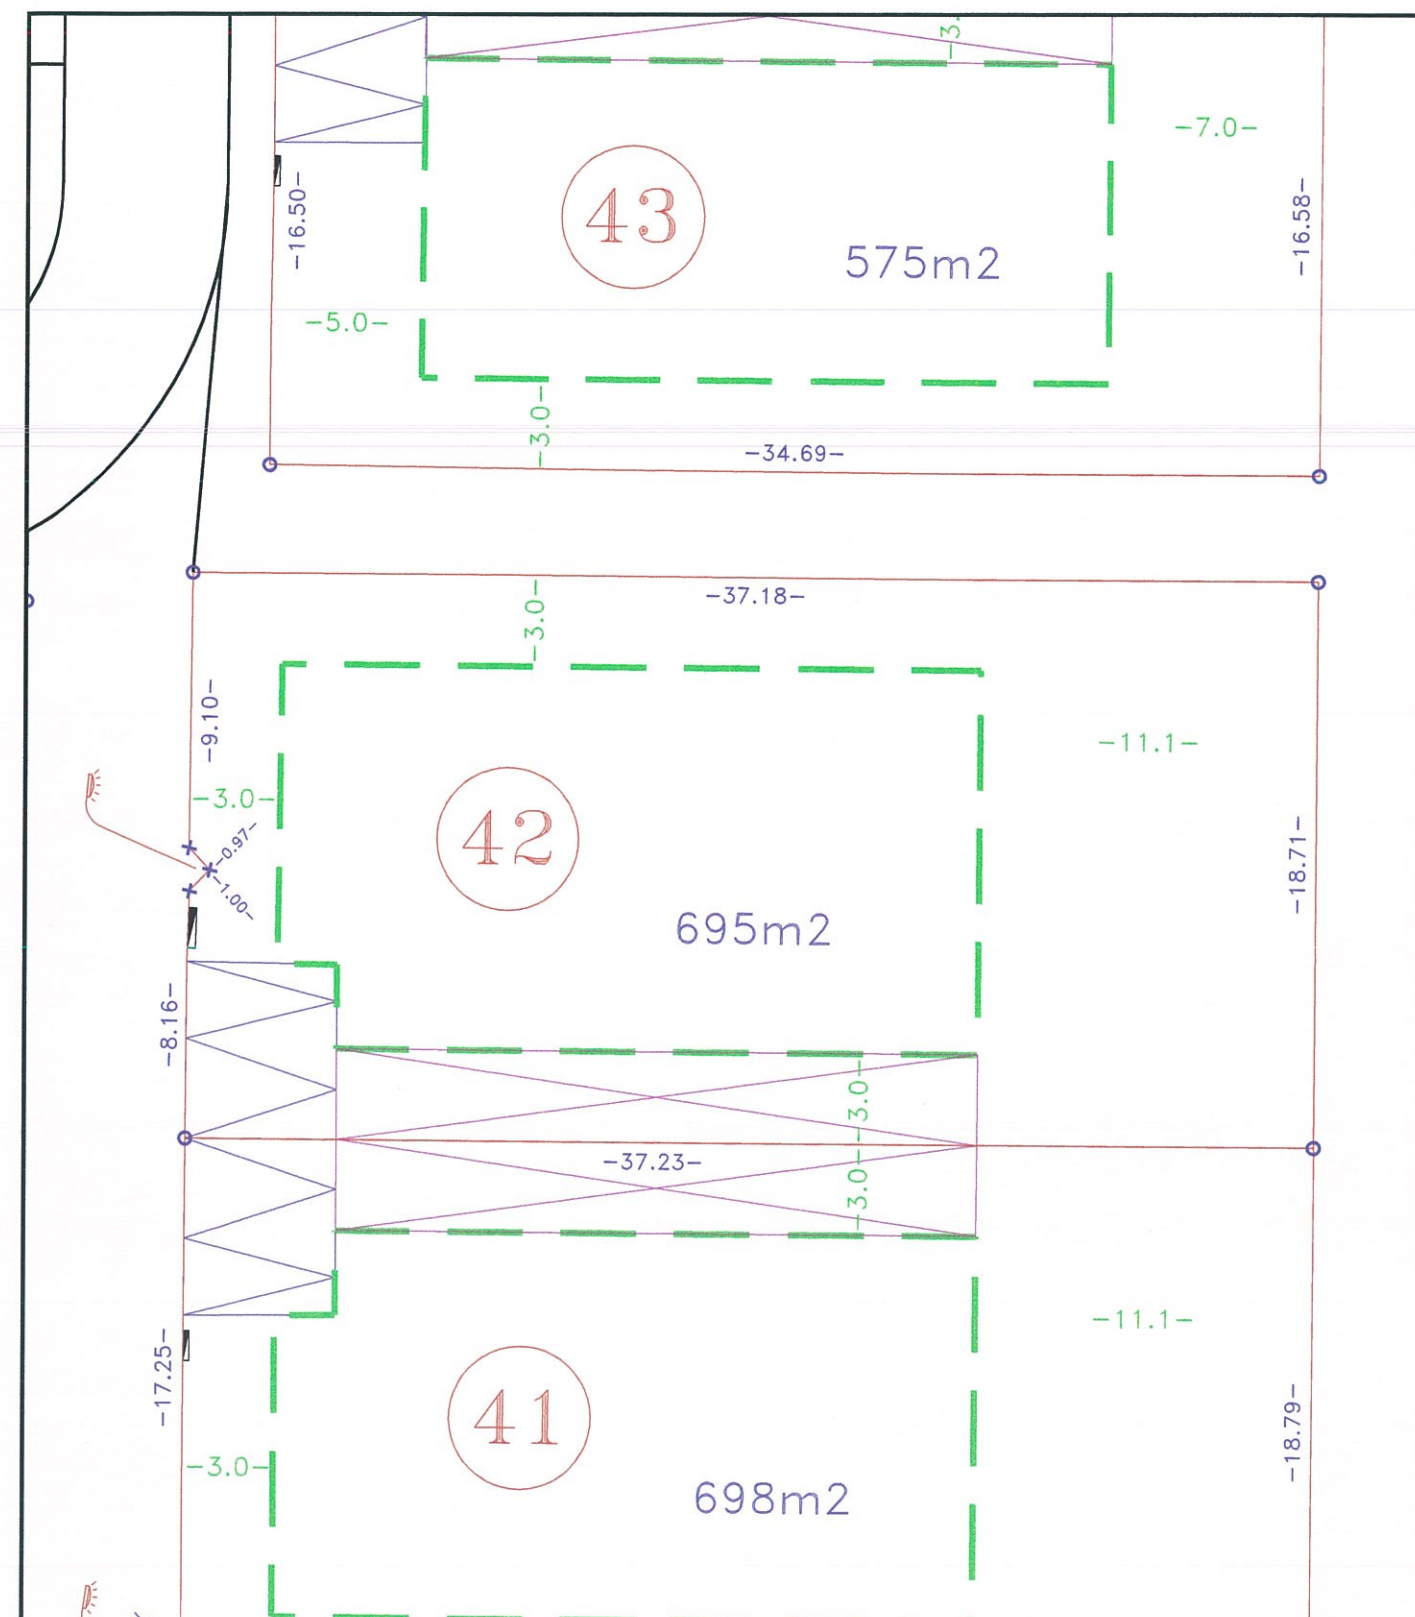

Zone CONSTRUCTIBLE maxi
Cotation des courbes suivant la corde

ECHELLE = 1/250
Distances HORIZONTALES

ECHELLE = 1/250
Distances HORIZONTALES



Département de l'HERAULT

Commune de **TOURBES**


Lotissement

“ **Les FLABEGUES** ”

PLAN de VENTE et de BORNAGE

— CADASTRE —

Section **AL** n° **560** (**Lot 44**) Superficie **576 m²**

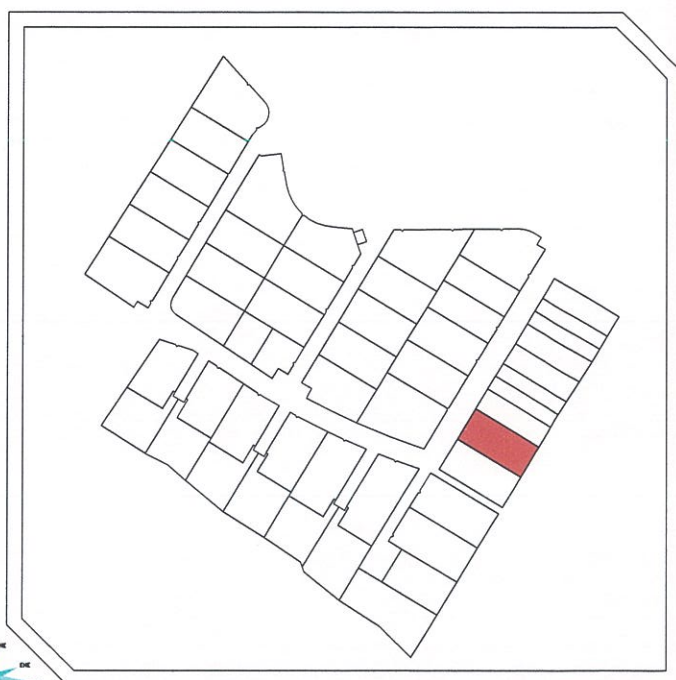

Plan de Situation sans échelle




SUD-GEO sarl
Géomètre Expert Foncier
Inscription O.G.E. : n° 97.607
2, rue Albert MAGNELLI
34 500 BEZIERS
Tél : 04 67 37 65 75
Fax : 04 67 37 65 76
E-mail : contact@sudgeo.fr

Dressé en **Octobre 2018**
Dossier **17.3355**


Le Géomètre ne pourra être tenu responsable de la disparition des bornes ou repères définissant les limites .

Parking privatif non clos (position FIXE)
Il sera réalisé en même temps que la construction ,
la conformité étant subordonnée à cette réalisation

Annexe possible

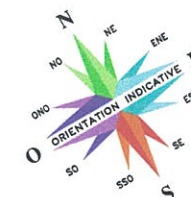

point matérialisé sur le terrain
● (B.orne, C.lou, P.einture)
× (NON matérialisé)

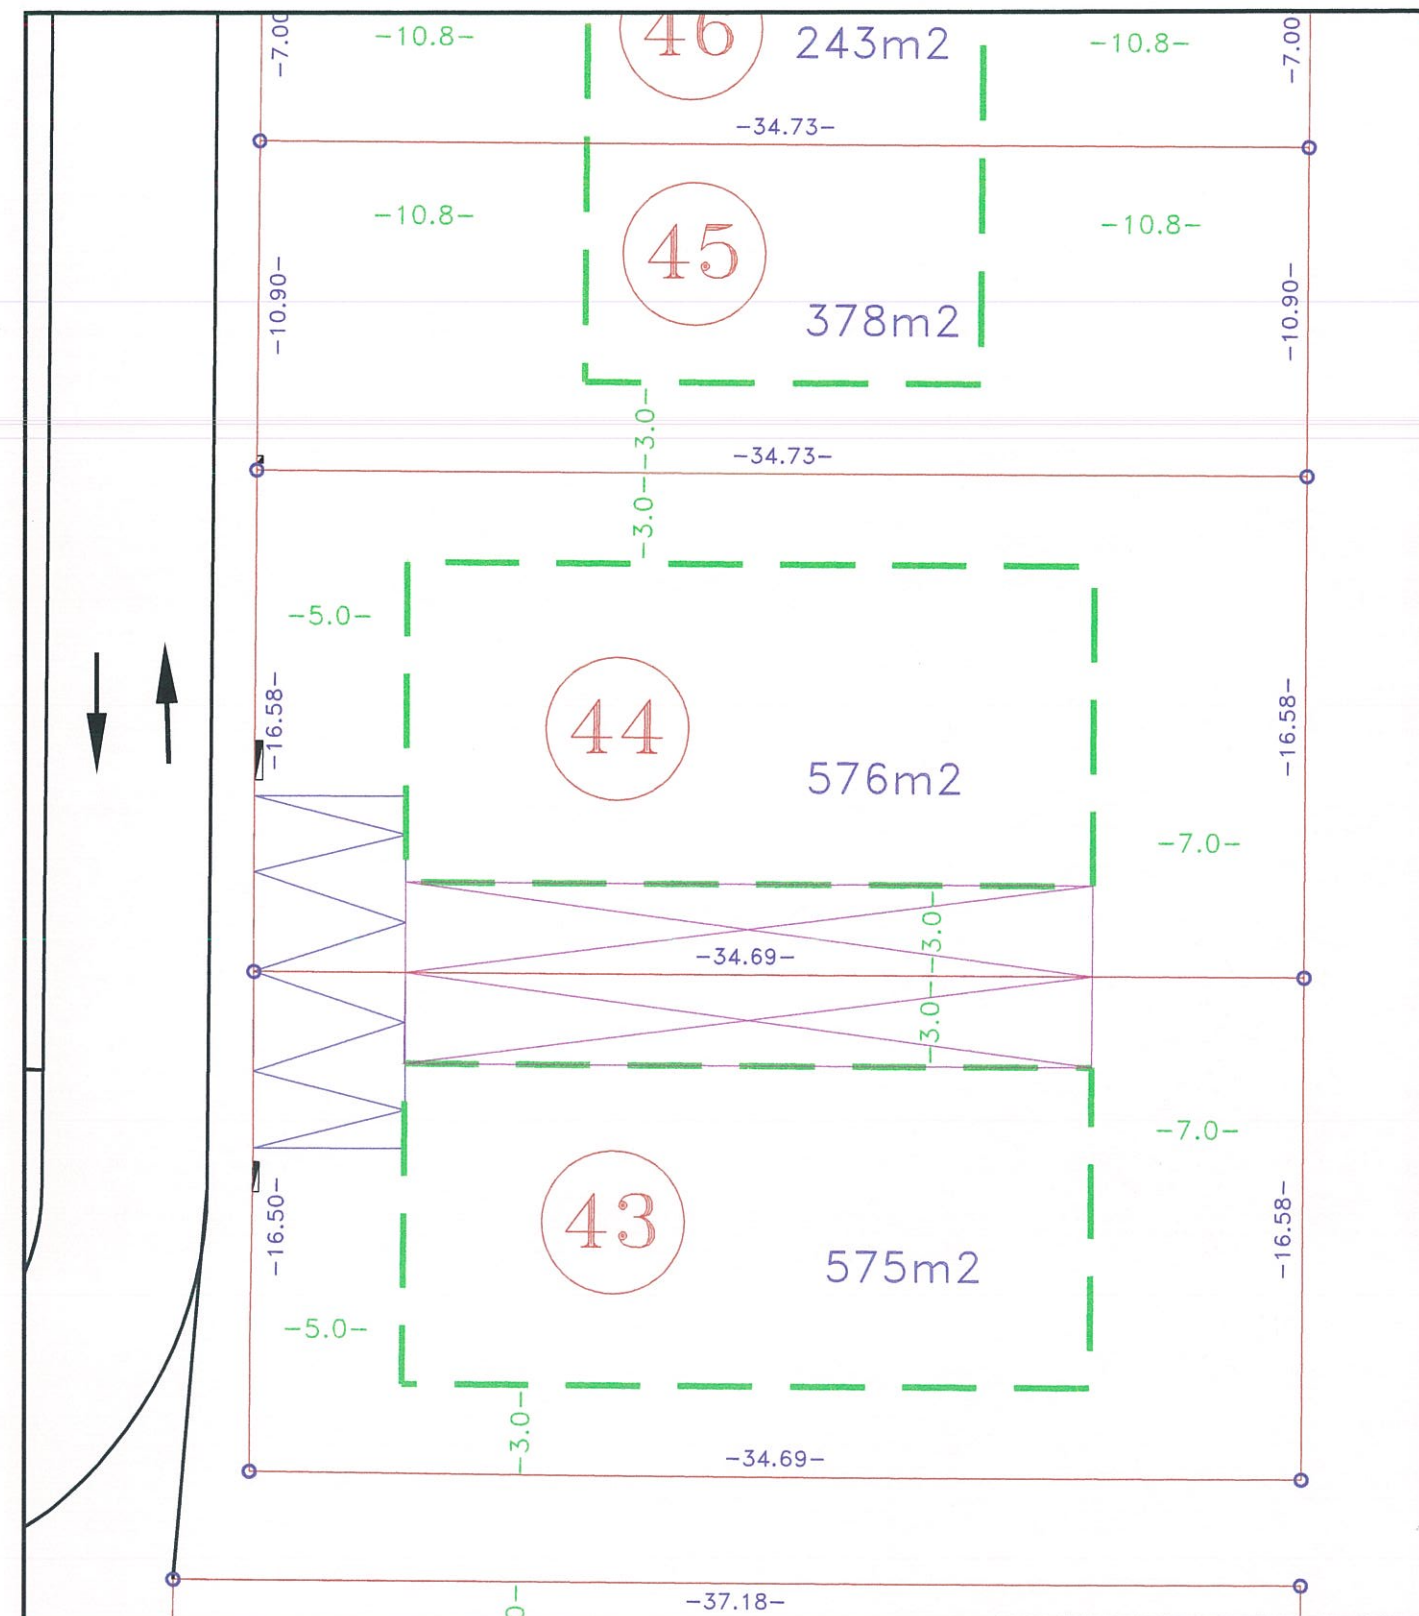

Zone CONSTRUCTIBLE maxi
Cotation des courbes suivant la corde

ECHELLE = 1/250
Distances HORIZONTALES




Département de l'HERAULT
Commune de **TOURBES**

Lotissement " Les FLABEGUES "

PLAN de VENTE et de BORNAGE

— CADASTRE —

Section **AL** n° **561** (**Lot 45**) Superficie **378 m²**

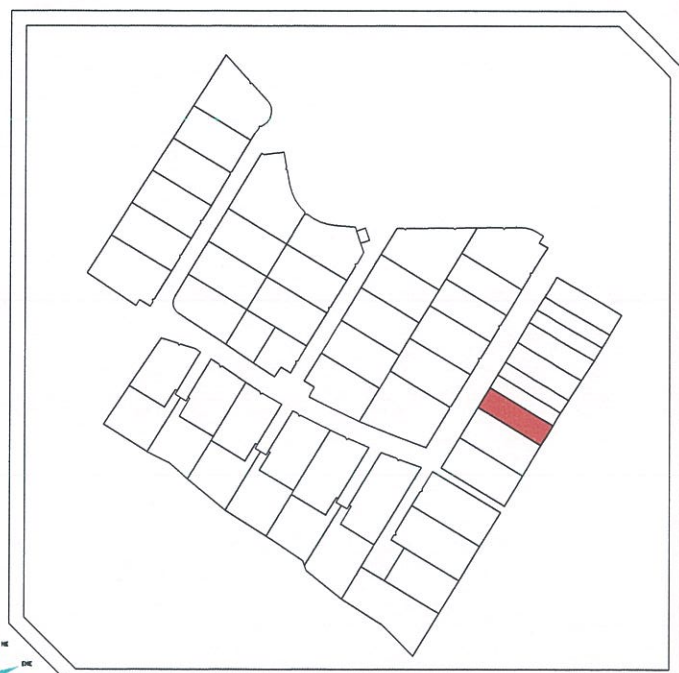

Plan de Situation sans échelle

Dressé en **Octobre 2018**
Dossier **17.3355**




SUD-GEO sarl
Géomètre Expert Foncier
Inscription O.G.E. : n° 97.607
2, rue Albert MAGNELLI
34 500 BEZIERS
Tél : 04 67 37 65 75
Fax : 04 67 37 65 76
E-mail : contact@sudgeo.fr


Le Géomètre ne pourra être tenu responsable de la disparition des bornes ou repères définissant les limites .

Parking privatif non clos (position FIXE)
Il sera réalisé en même temps que la construction .
la conformité étant subordonnée à cette réalisation

Annexe possible

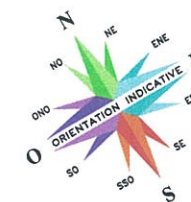

point matérialisé sur le terrain
● (Borne, C.lou, P.einture)
✕ (NON matérialisé)

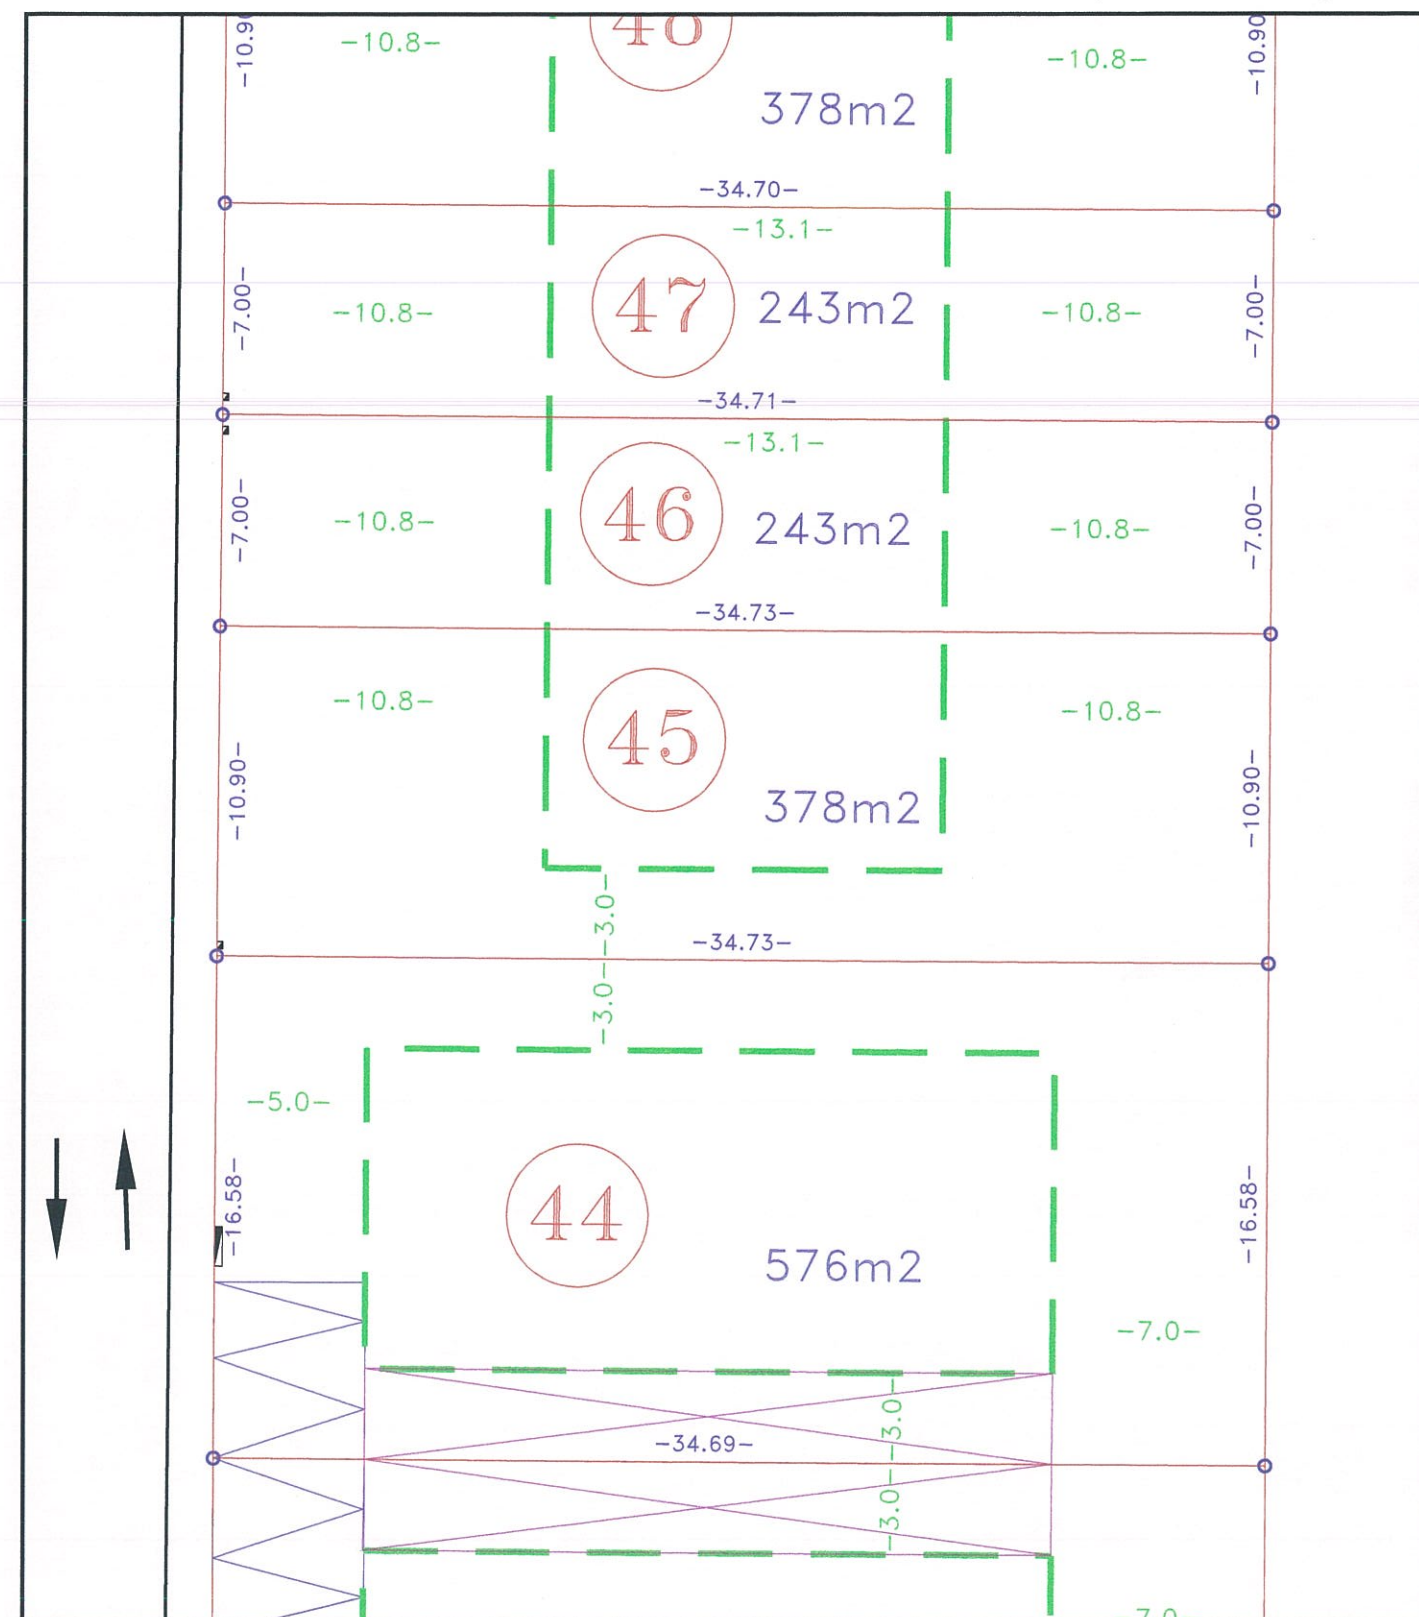

Zone CONSTRUCTIBLE maxi
Cotation des courbes suivant la corde

ECHELLE = 1/250
Distances HORIZONTALES