

# PLAN DE COMMERCIALISATION

LOTISSEMENT " Sainte-Cécile "


ECHELLE : 1/250

DATE : 02/03/2021

DEPARTEMENT DE L'HERAULT

COMMUNE DE PIGNAN

23 Avenue Sainte Cécile

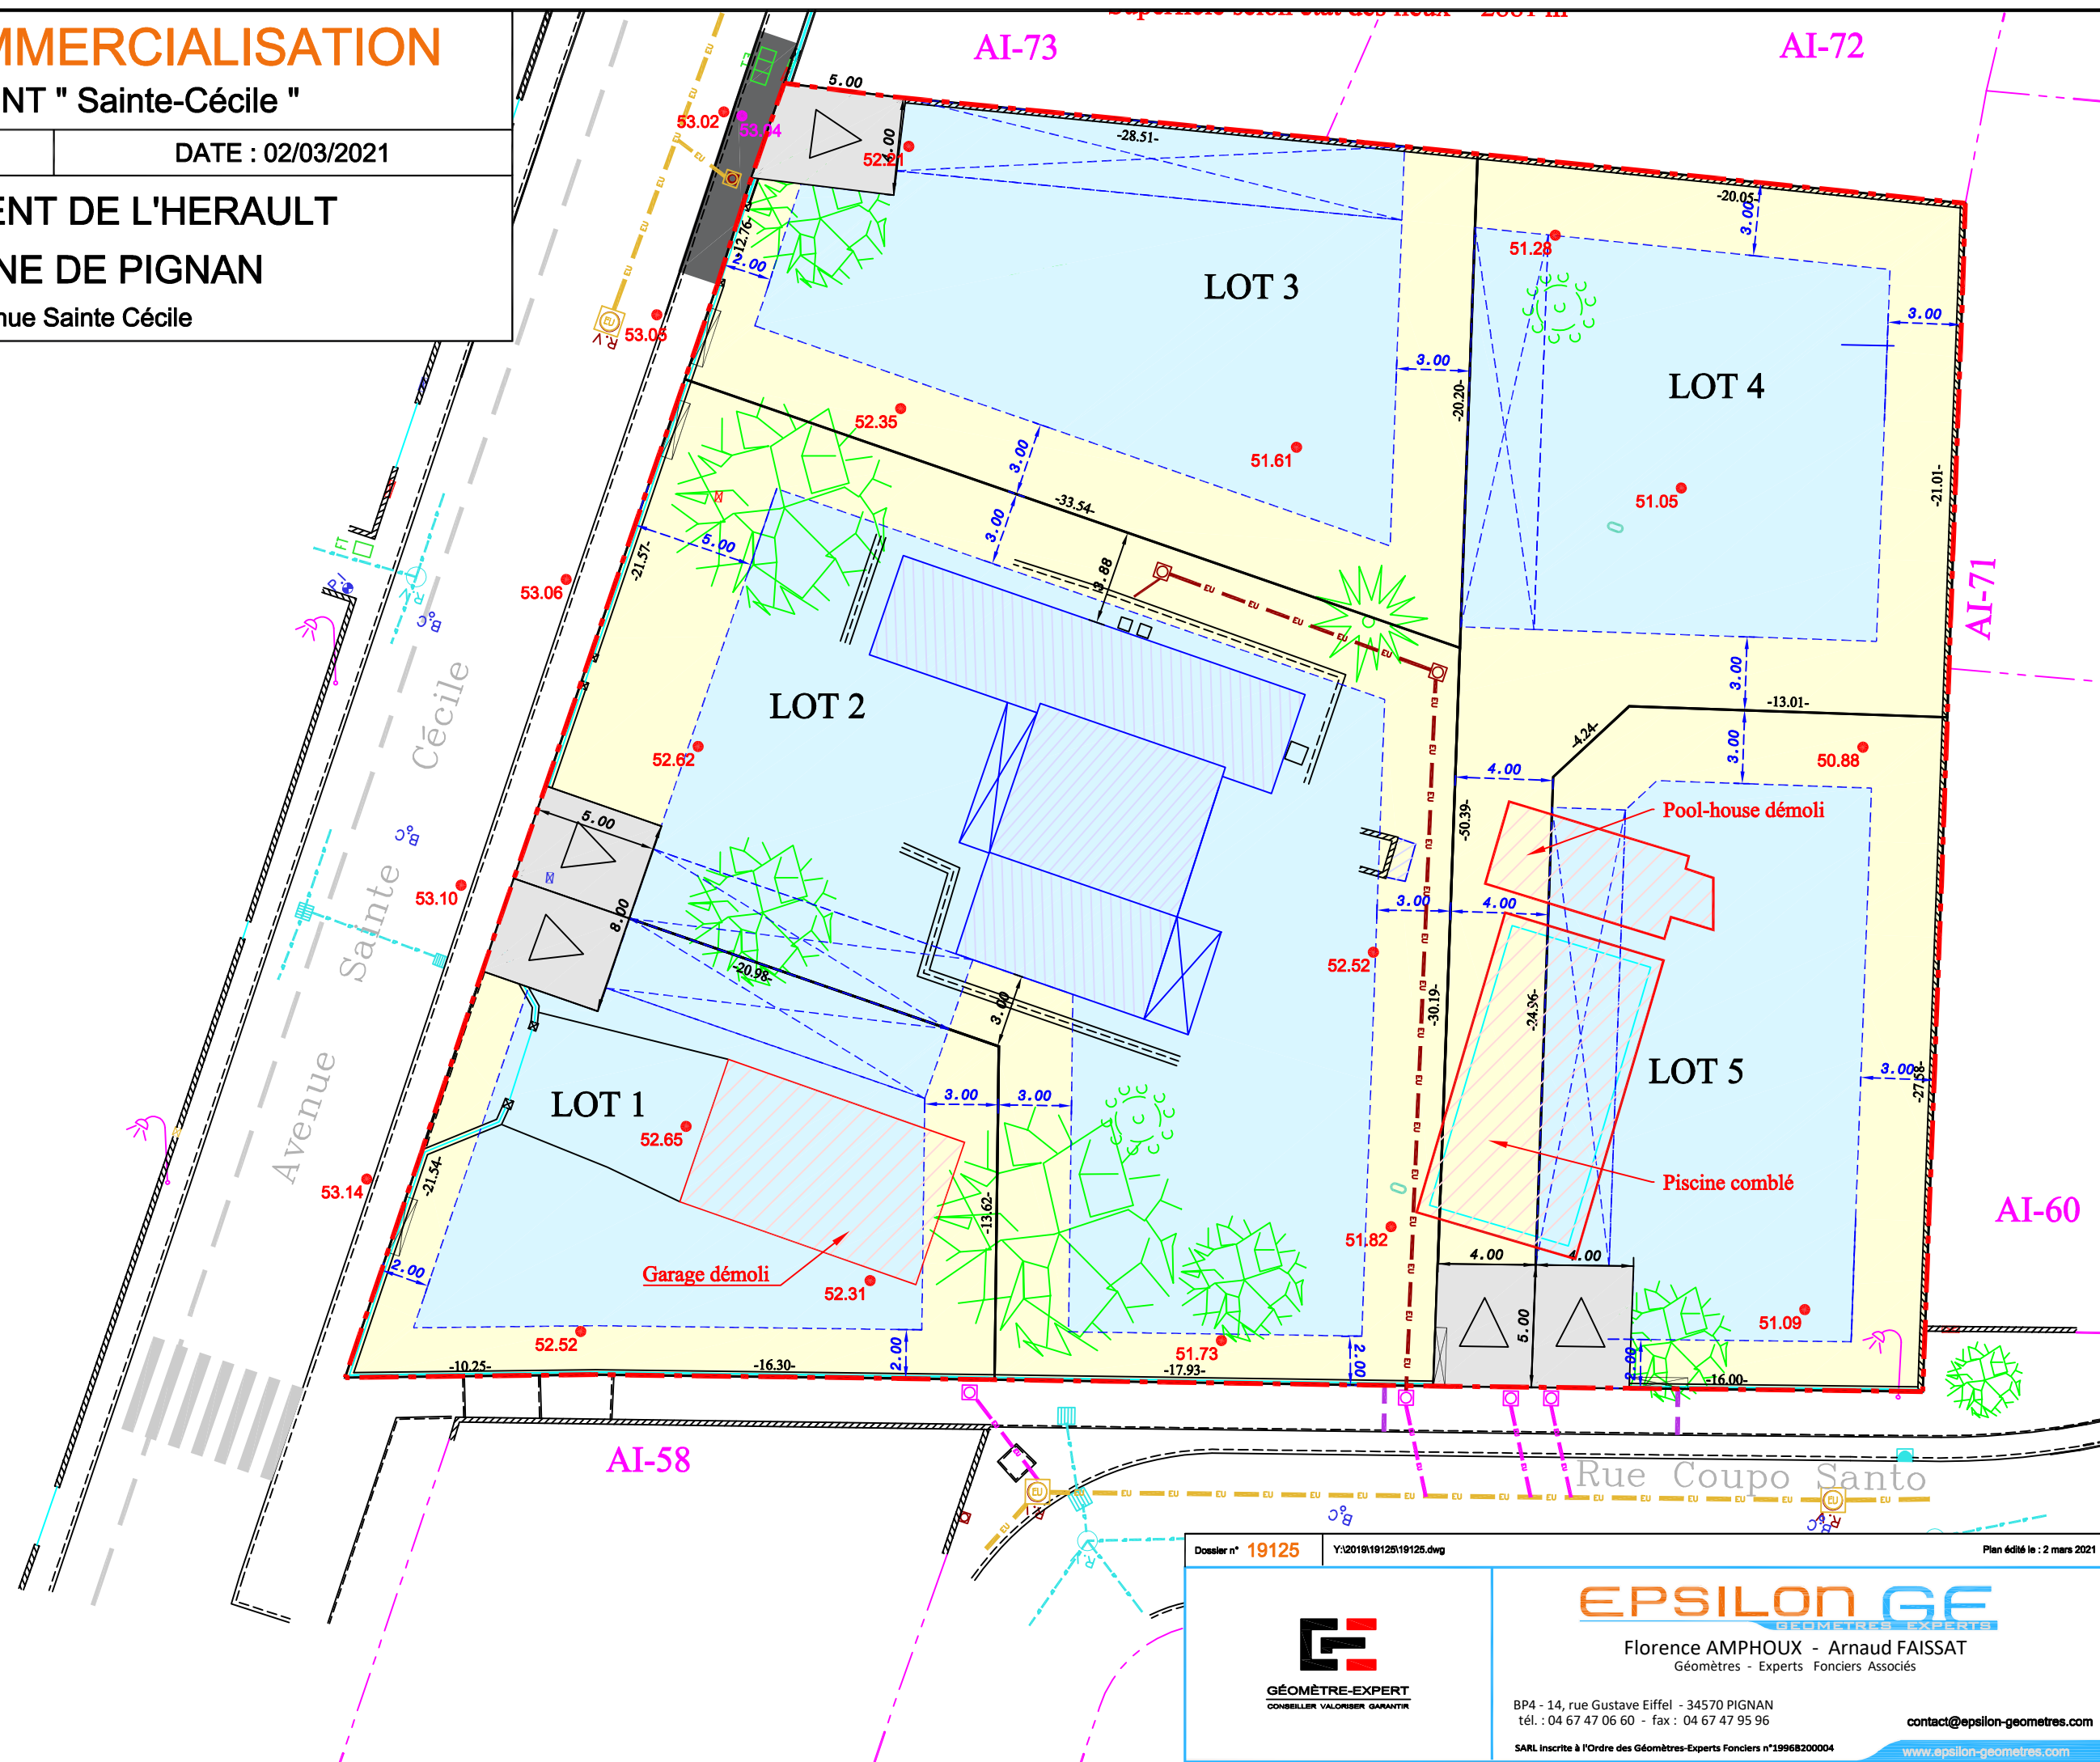

Dossier n° 19125

Y:\2019\19125\19125.dwg

Plan édité le : 2 mars 2021



**EPSILON GE**  
GÉOMÈTRES EXPERTS

Florence AMPHOUX - Arnaud FAISSAT  
Géomètres - Experts Fonciers Associés

BP4 - 14, rue Gustave Eiffel - 34570 PIGNAN  
tél. : 04 67 47 06 60 - fax : 04 67 47 95 96

SARL inscrite à l'Ordre des Géomètres-Experts Fonciers n°19968200004

contact@epsilon-geometres.com

www.epsilon-geometres.com