

Maitre d'Ouvrage: T.D.S.P.

47, rue Saint-Martin

84100 ORANGE

Tél 04.90.34.18.92

Fax 04.90.11.72.67

Mail: vaocluse@terresdusoleil.com

Web: www.terresdusoleil.com



Géomètre-Expert - Maître d'Oeuvre:

SELARL CARTA et MORIN

21, Allées F. Mistral B.P. 91042

30134 PONT SAINT ESPRIT cedex

TEL 04.66.39.15.18

Email: pse@cartamorin-geometres.fr



Lotissement "Les Terres de Bourdet"

SALAZAC

Section ZB - lieu-dit "Bourdet"

PLAN DE VENTE

LOT 3


Plan de situation



Photo aérienne



Parcelle ZB n°48

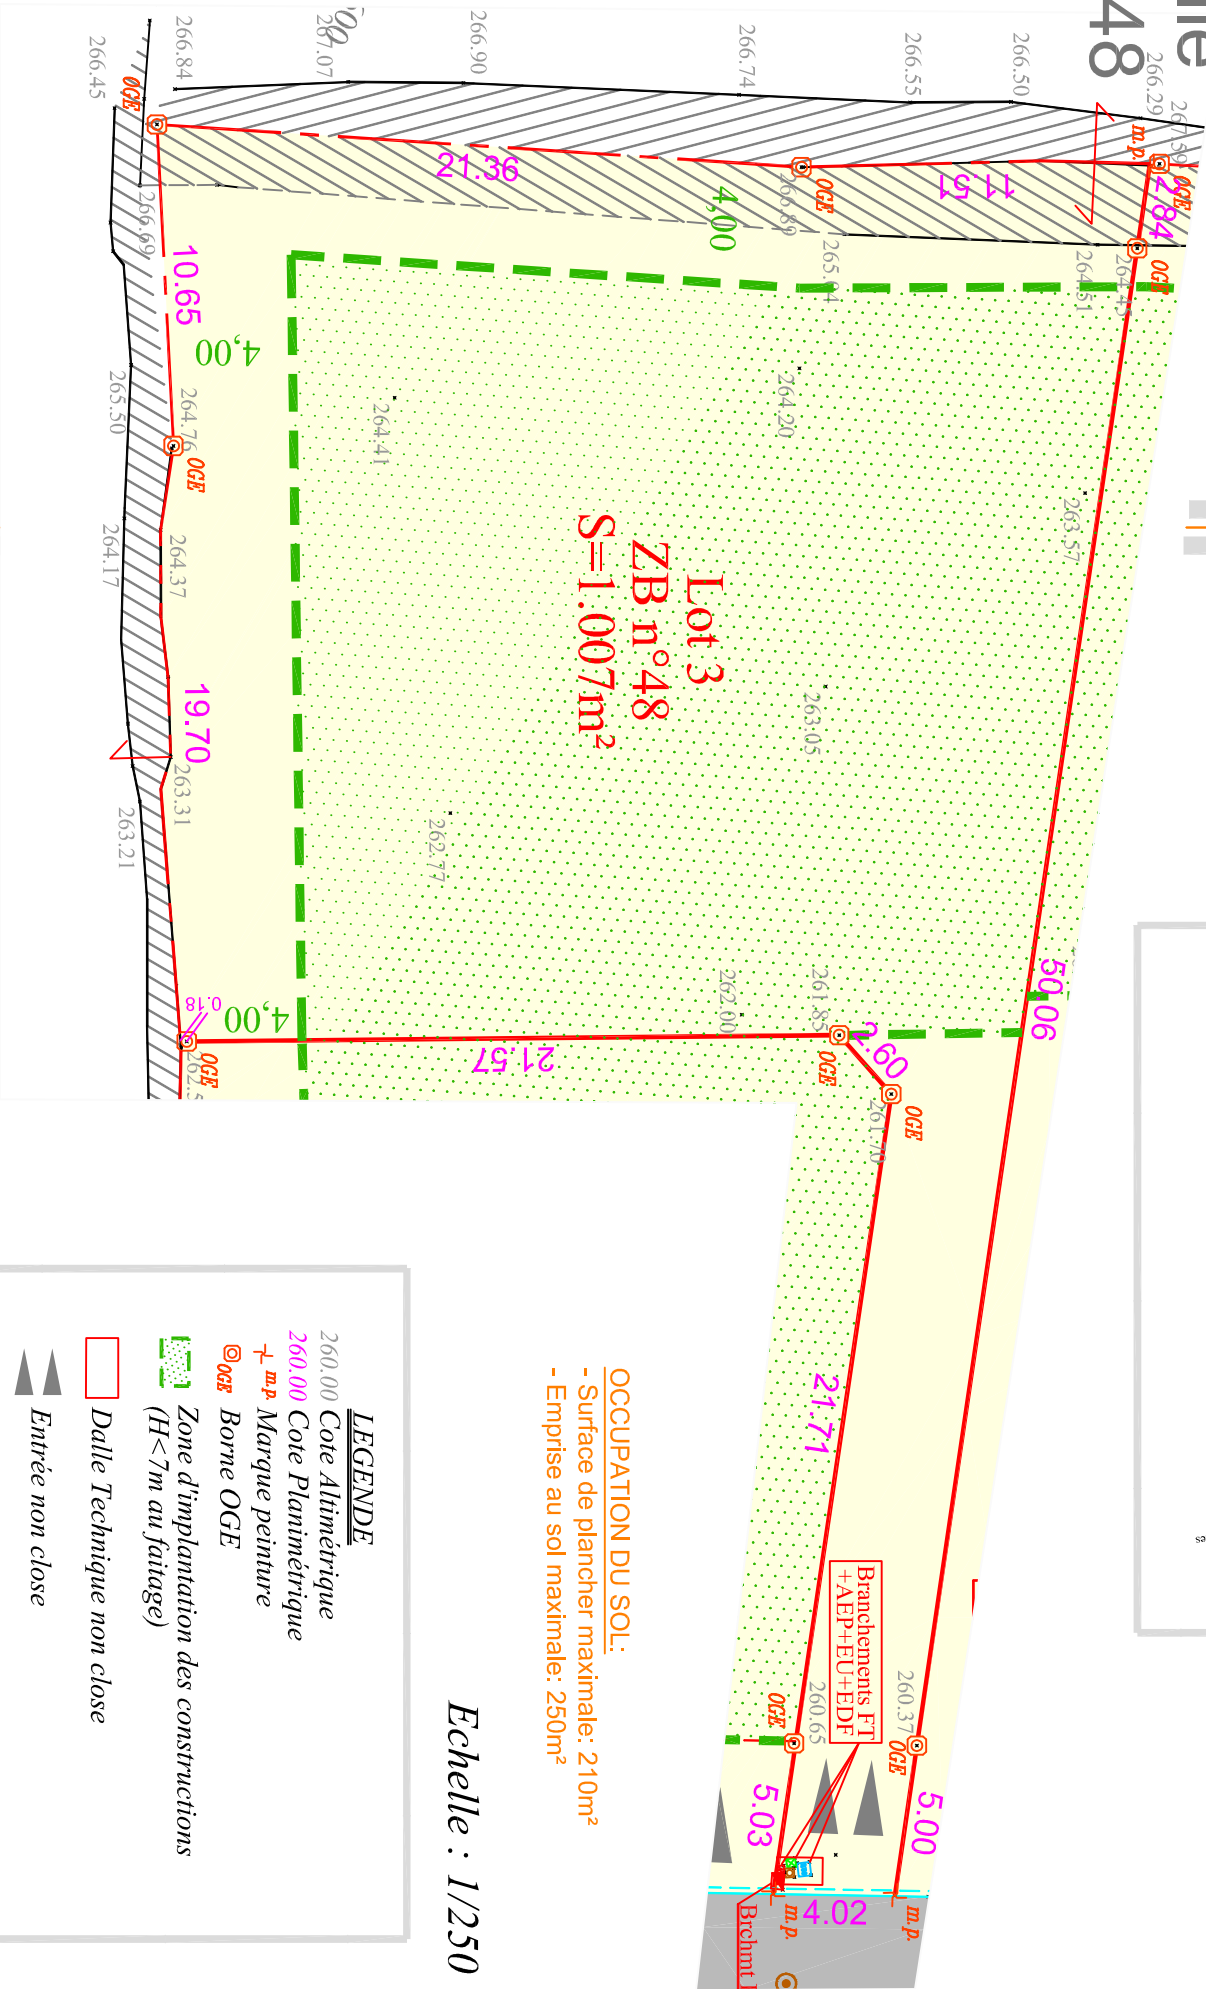

OCCUPATION DU SOL:
- Surface de plancher maximale: 210m²
- Emprise au sol maximale: 250m²

Echelle : 1/250

LEGENDE

260.00 Cote Altimétrique

260.00 Cote Planimétrique

+ m.p. Marque peinture

@ OGE Borne OGE

Zone d'implantation des constructions (H<7m au faîtage)

Dalle Technique non close

Entrée non close

