

DÉPARTEMENT DU GARD
COMMUNE DE Langlade
Lieu-dit "Combe de la Cabre"




Ref : 13704

Date : 03/09/2021
(date d'édiction du tirage)



Plan de Situation

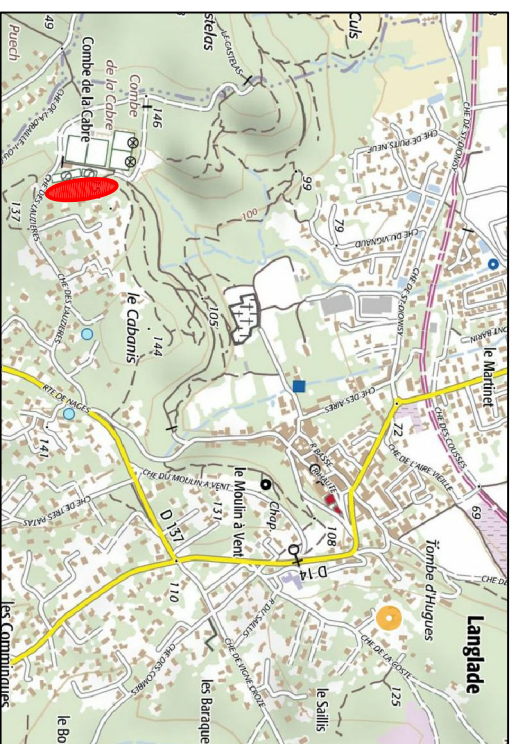

"Lotissement La Cabré"


Plan de Vente du lot 4

Échelle : 1/250

Références cadastrales :
Section : AT
Parcelle : 73
Superficie réelle :
1000 m²

LÉGENDE

- Borne
- Marque de peinture sur Agglo
- Regard Eaux Usées
- Mur Technique (Eau / Elec / Tel)
- Rang d'Agglo / Bordure
- Emplacement de stationnement, non clos ouvert sur la voirie

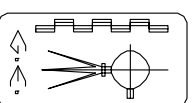

Dressé par :
Antoine VACHER
Géomètre Expert DPLG
250 chemin de Campagne
30250 SOMMIÈRES
Tél : 04 66 80 05 37
vacher.geometre@gmail.com

