

**Commune de SAINT NAZAIRE D'AUDE ( 11 )**

Lieu-dit : Route du Somail

**TERRES DU SOLEIL**


**Plan de Vente provisoire**

**LOT 2bis**

La limite du lot après bornage est formée par les lignes reliant les points :


514-515-513-176-517-518-519-522-523-514

PLAN D'ENSEMBLE

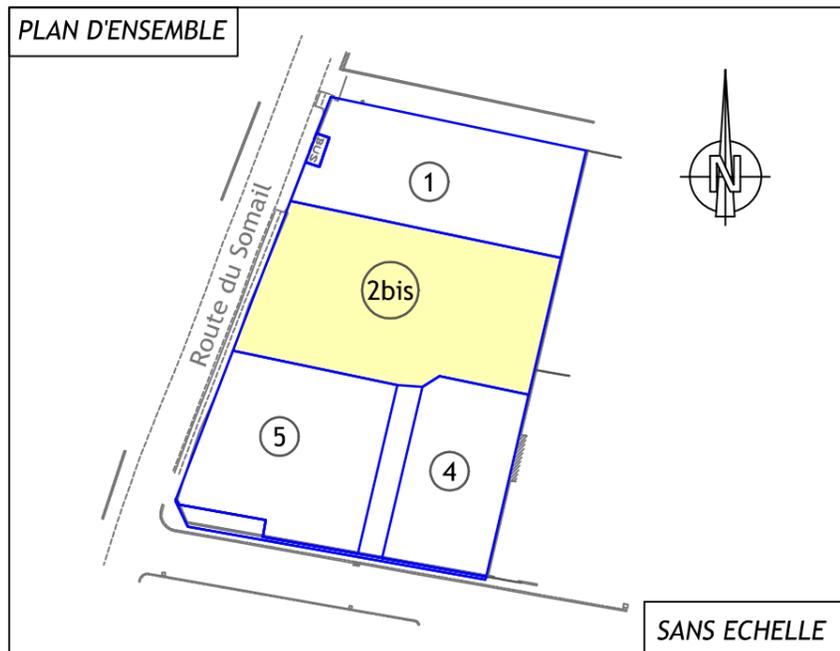


SURFACE	CADASTRE	
	Section	N°
498 m <sup>2</sup>	AX	229
376 m <sup>2</sup>	AX	230p (a)

Superficie totale du lot : 874 m<sup>2</sup>

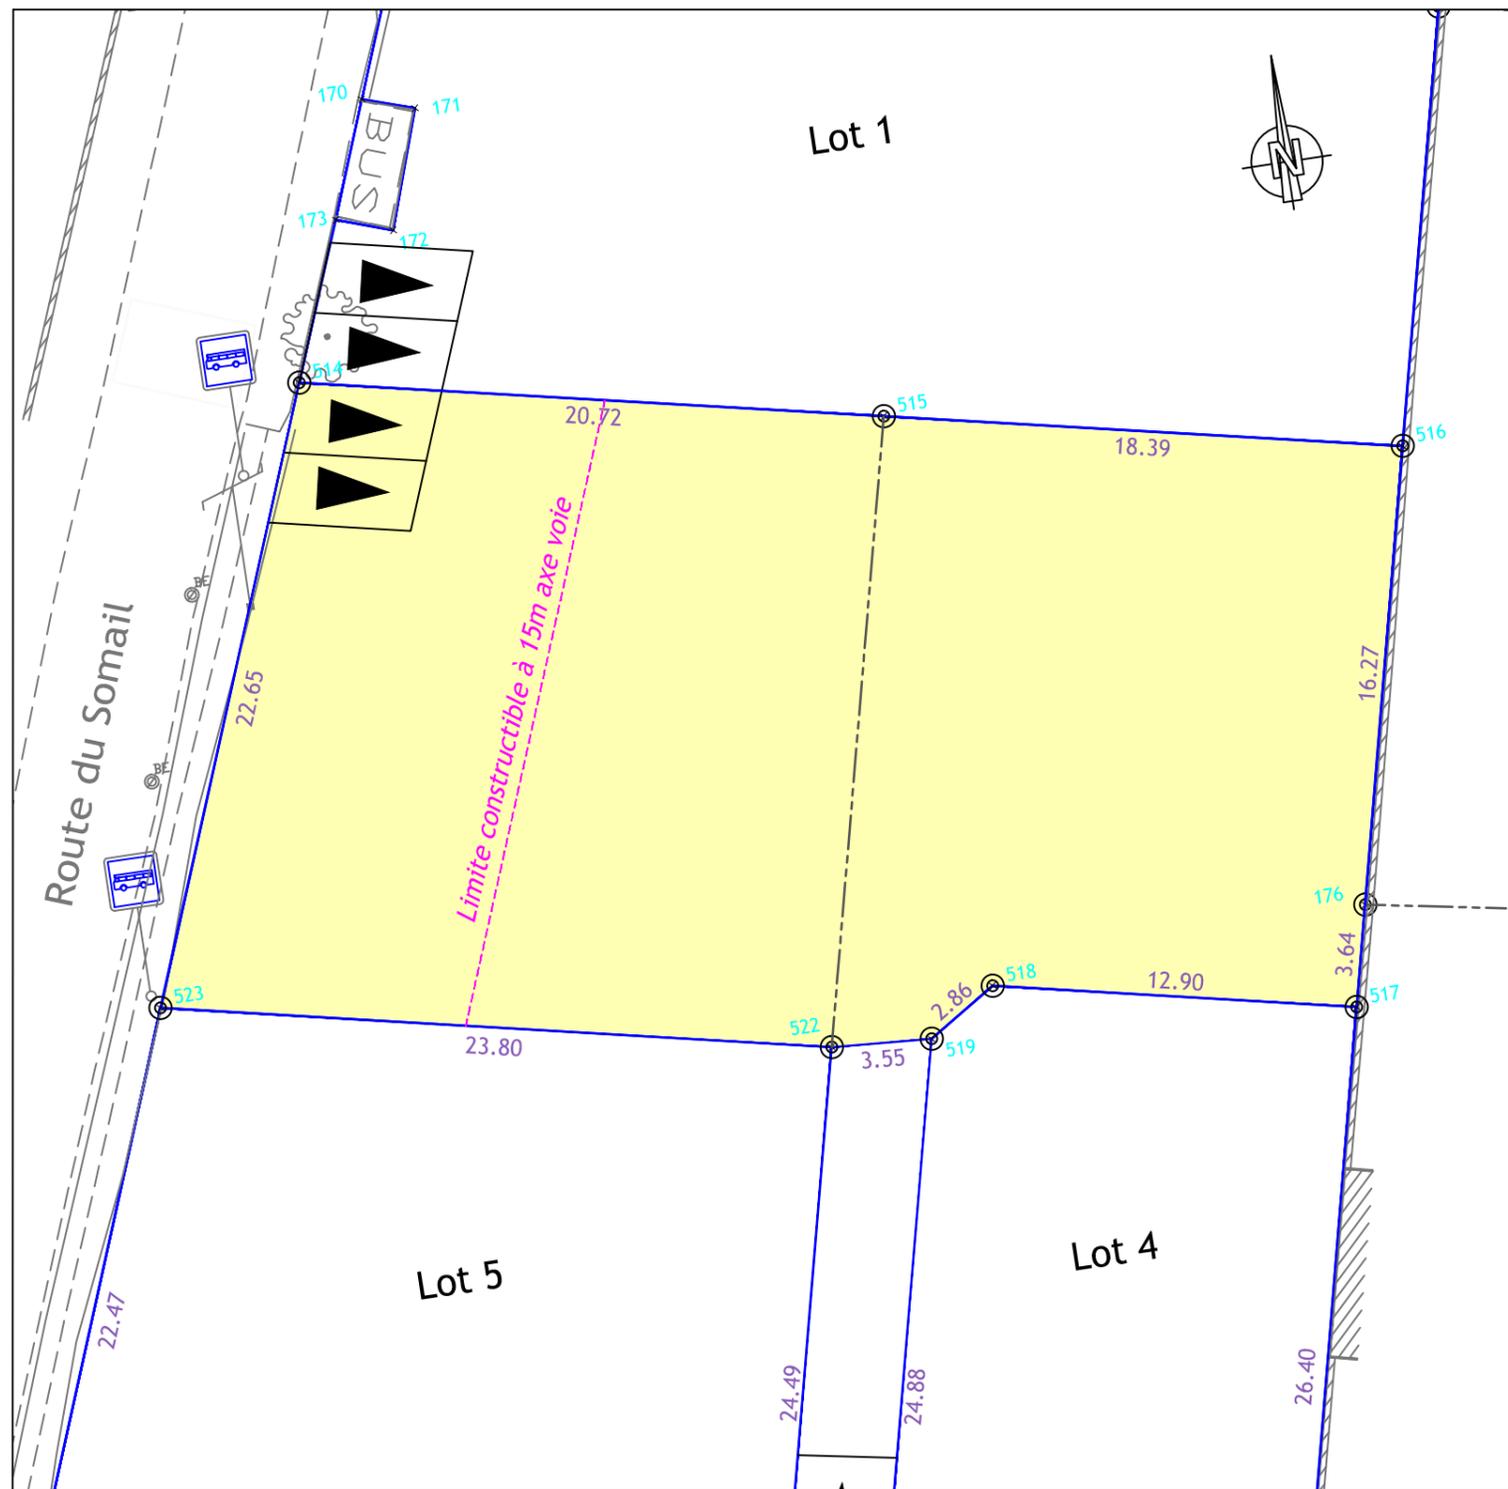

⊙ Borne OGE , Rivet ou Marque peinture

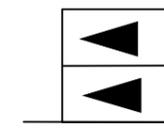

stationnement privatif ouvert sur la voie (5.00 x 5.00)



Géomètre Expert : **Thomas BARDIN (N°OGE : 06132)** Dossier : NA18034  
 Narbonne le 10/02/2022 Echelle : 1/250  
 Siège Social : ZAC du Causse - 81100 CASTRES - 05 63 59 17 60 - castres@geo-sud-ouest.fr

28 Avenue Colonel Teyssier 81000 ALBI Tel : 05 63 54 09 54 albi@geo-sud-ouest.fr	2 Rue Bertalaï 81200 MAZAMET Tel : 05 63 61 38 36 mazamet@geo-sud-ouest.fr	Rue Salvador Allende - Bât. H2 31320 CASTANET TOLOSAN Tel : 05 61 81 38 70 toulouse@geo-sud-ouest.fr	Ctre. d'Affaires St. Crescent 11100 NARBONNE Tel : 04 68 32 17 91 narbonne@geo-sud-ouest.fr	4 Rue Jacqueline Maillan 11200 LEZIGNAN CORBIERES Tel : 04 68 27 16 15 lezignan@geo-sud-ouest.fr
---	---	---	--	---