

COMMUNE DE SAINT-THEODORIT

LE VILLAGE



AK n° 11 contenance 25a 85ca AK n° 14 contenance 04a 65ca
AK n° 12 contenance 08a 03ca AK n° 327 contenance 01a 86ca
AK n° 13 contenance 05a 55ca AK n° 331 contenance 26a 84ca } Total : 72a 78ca



GÉOMÈTRE-EXPERT
CONSEILLER VALORISER GARANTIR

Lotissement "LE CLOS DU CHÂTEAU"

PLAN DE SITUATION PA 1

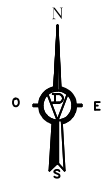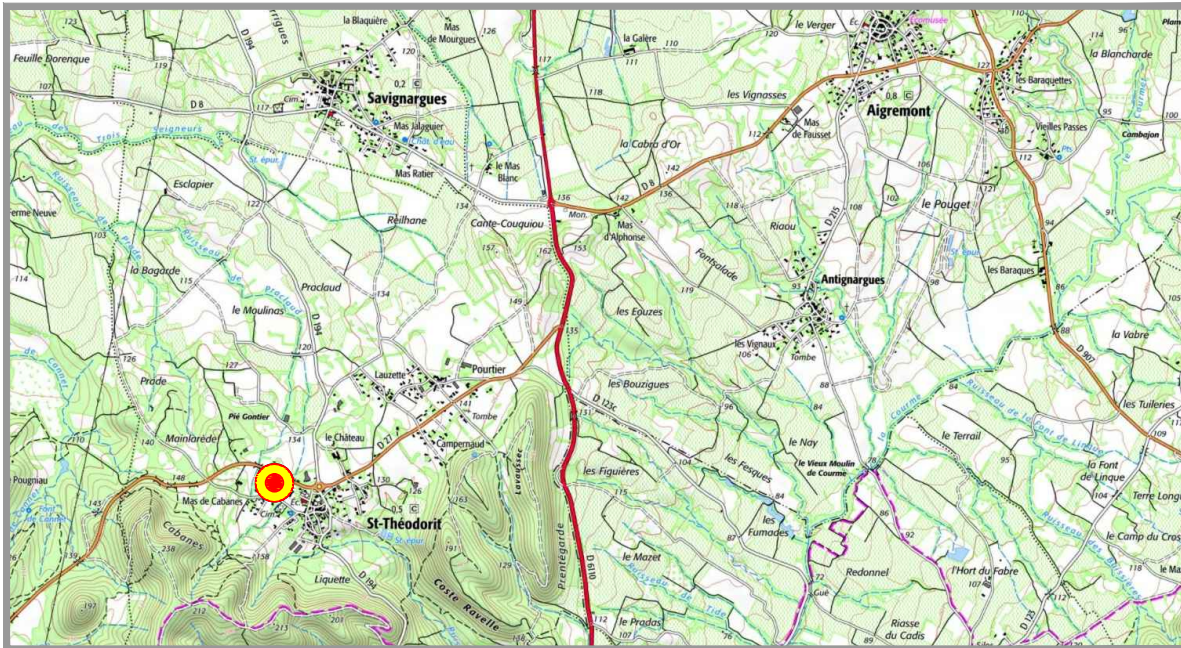

Extrait de carte IGN
sans échelle

Création de 9 lots à bâtir

- Lot 1 : 602 m² env.
- Lot 2 : 601 m² env.
- Lot 3 : 572 m² env.
- Lot 4 : 500 m² env.
- Lot 5 : 650 m² env.
- Lot 6 : 550 m² env.
- Lot 7 : 547 m² env.
- Lot 8 : 550 m² env.
- Lot 9 : 552 m² env.
- Lot A (Voirie) 930 m² env.
- Lot B (Bassin + EV) 522 m² env.
- Espaces verts 629 m² env.
- Lot C (Cession DP30) 73 m² env.
- Emprise Permis d'Aménager Contenance: 7278m²
- Poteau Incendie Existant
- Accès à l'Opération
- Accès lots



Extrait du plan cadastral Echelle 1/2000

Système de coordonnées Lambert 93 CC44 (GPRS NÎMES)

Dossier 2021-146

15 novembre 2021

\\SERVEUR2\Commun\OTravail\2\0Dossiers\2021\2021-146 TDS SAINT-THEODORIT\PA2021-146\PlansPA2021-146.dwg

S.E.L.A.R.L
VINCENS Dominique
Géomètre-Expert D.P.L.G.
Expert près la Cour d'Appel de Nîmes
94, chemin de la Préfecture
30900 NÎMES
Tel: 04-66-23-27-06
Fax: 04-66-62-33-30
E-mail: contact@ge-vincens.fr