

RELIEF AIGUES-MORTES

anciennement
SELARL POUJOL LACOMBE
Successeur de
Gérard POUJOL
Robert LACOMBE



Yoan VIEUVILLE

Géomètre-Expert salarié
Ingénieur ESTP

RELIEF MONTPELLIER

anciennement B3R et CEAUR

Successeur de

Didier LALLEMENT

Daniel BARRIAL

André RADIER

Robert BLANC

Jean-Louis BRUNIQUEL

Jean-Claude HOUSSARD

André MERCIER

B3R

Jérémy DANIS

Géomètre-Expert
Ingénieur ESGT

Julien CHEVALLIER

Géomètre-Expert salarié
Ingénieur ESGT

RELIEF CLAPIERS

Guillaume de TURCKHEIM

Géomètre-Expert
Ingénieur ESGT

RELIEF NIMES

anciennement BGP

Successeur de Michel SIMON



Vincent BALP

Géomètre-Expert
Diplômé Par Le Gouvernement
Expert près la Cour administrative
d'appel de Marseille

Michel GIRAUD

Géomètre-Expert
Ingénieur ESGT

Laure PIETRI

Géomètre-Expert
Ingénieur ESTP
Expert près la Cour d'Appel de Nîmes

Jean Christophe CUBRY

Géomètre-Expert
Ingénieur INSA



GÉOMÈTRE-EXPERT
CONSEILLER VALORISER GARANTIR

Maîtrise d'Ouvrage:

MGC CONSEIL

Résidence "L'Ortet" - ZAC de L'Ortet

Route Nationale 113

34430 - SAINT JEAN DE VEDAS

Tel : 04.67.20.04.04



Maîtrise d'Oeuvre:

RELIEF AIGUES-MORTES

ZA Terre de Camargue

71, Rue des Artisans - 30220 AIGUES-MORTES

Tél: 04.66.53.71.96

Courriel: camargue@reliefge.fr



GALLARGUES LE MONTUEUX (30)

Section AH - Parcelle n° 493-495-497
sise "Chemin des Estivenques"

N° dossier : 14179N-06

Date : 12.07.2022

PERMIS D'AMENAGER


Lotissement "LES ESTIVENQUES"

PA.1 - Plan de situation


PA.7 - Vue aérienne

SITUATION

sans échelle

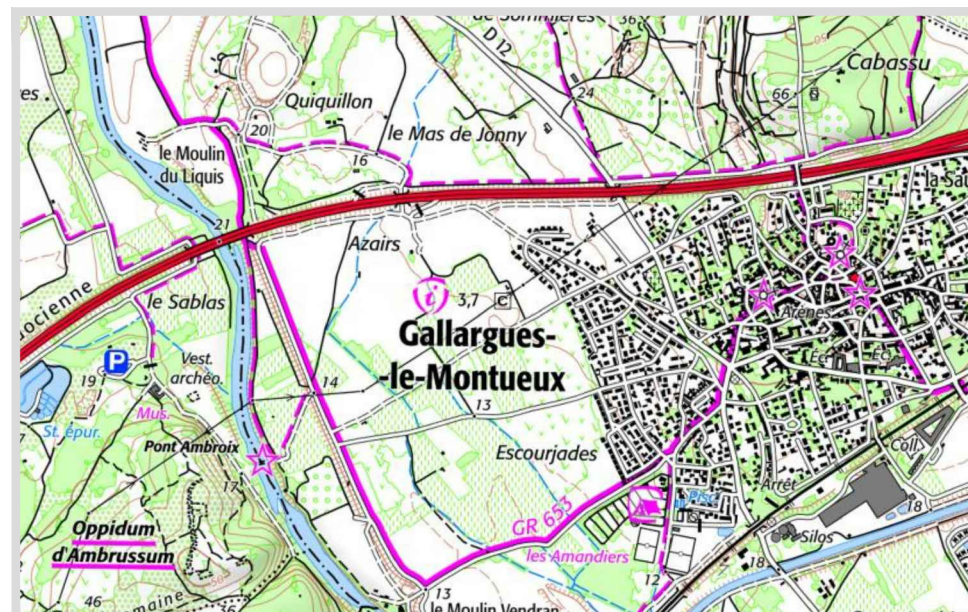

EXTRAIT CADASTRAL

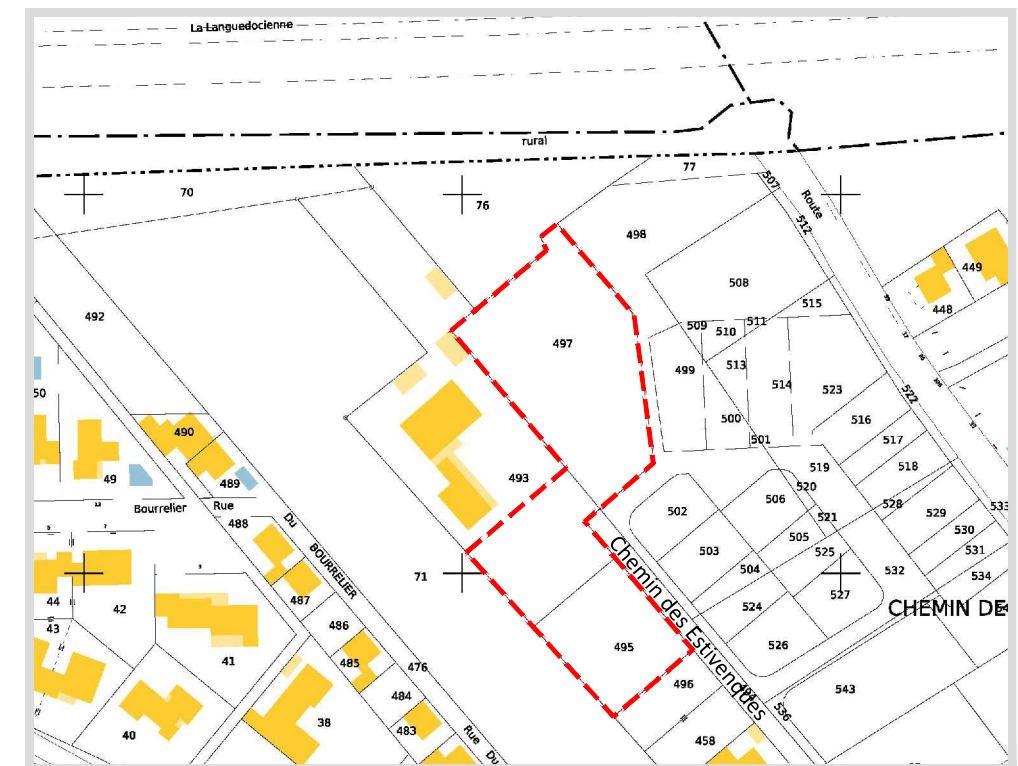

Source : www.cadastre.gouv.fr

Echelle : 1/2000

VUE AERIENNE

Echelle : 1/2000



Source : Orthophotoplan IGN 2018

Echelle : 1/2000