

COMMUNE DE FOS-SUR-MER
Lieu-dit : LES CARABINS-SUD

TERRES DU SOLEIL
Lotisseur - Aménageur
Centre Commercial - Route de Nîmes
30980 SAINT-DIONISY

Lotissement
" Clos Saint-Claude "

Présenté par la SARL TERRES DU SOLEIL représentée par M. GATTO Jean-Louis
Section AW n° 191 (S.cadastrale: 2.927m²) et 210 (S.cadastrale: 1.618m²)

Superficie mesurée = 4.545 m²

PLAN DE COMPOSITION

	Voie - trottoirs - parkings S = 953 m ² traités en enrobé		Parking visiteur PMR traité en enrobé (5.00x3.30)
	Espace vert de pleine terre en espaces communs Superficie totale = 55 m ²		Recul à observer pour l'implantation des villas
	Accès villa Parking privatif non clos (5,00 X 3,00 mini entre murs) traité en enrobé		Arbres à supprimer (5 unités)
	Accès villa (à traiter par l'acquéreur du LOT 1)		Arbres à planter (6 unités)
	Parking visiteur traité en enrobé (5.00x2.30)		

PA.4

La valeur juridique de ce document n'est acquise que s'il a été joint en l'état à un acte authentique
L'authenticité de ce document est exclusivement assurée par la signature originale du Géomètre-Expert D.P.L.G. REPRODUCTION STRICTEMENT RESERVEE

SARL Cabinet MICHELETTI
Géomètre-expert D.P.L.G.
10 Bd Jean-Marie L'Huilier - 13800 ISTRES
Tél: 04.42.55.00.83 - E-mail: contact@cabinetmicheletti.fr


Le Fil à Plomb Architecture
Laurence Bertel eurle Architecture
12, Avenue Jean Moulin, 13290 FOS/MER
06 77 48 13 33
bertel.archi@wanadoo.fr
N° Ordre S 19251

REFERENCE DOSSIER
REFERENCE FICHER

12674
12674

Dressé le 28 FEVRIER 2023
BUREAU: C. B. TERRAIN: F. T.

Modifié le	Indice	Objet de la modification

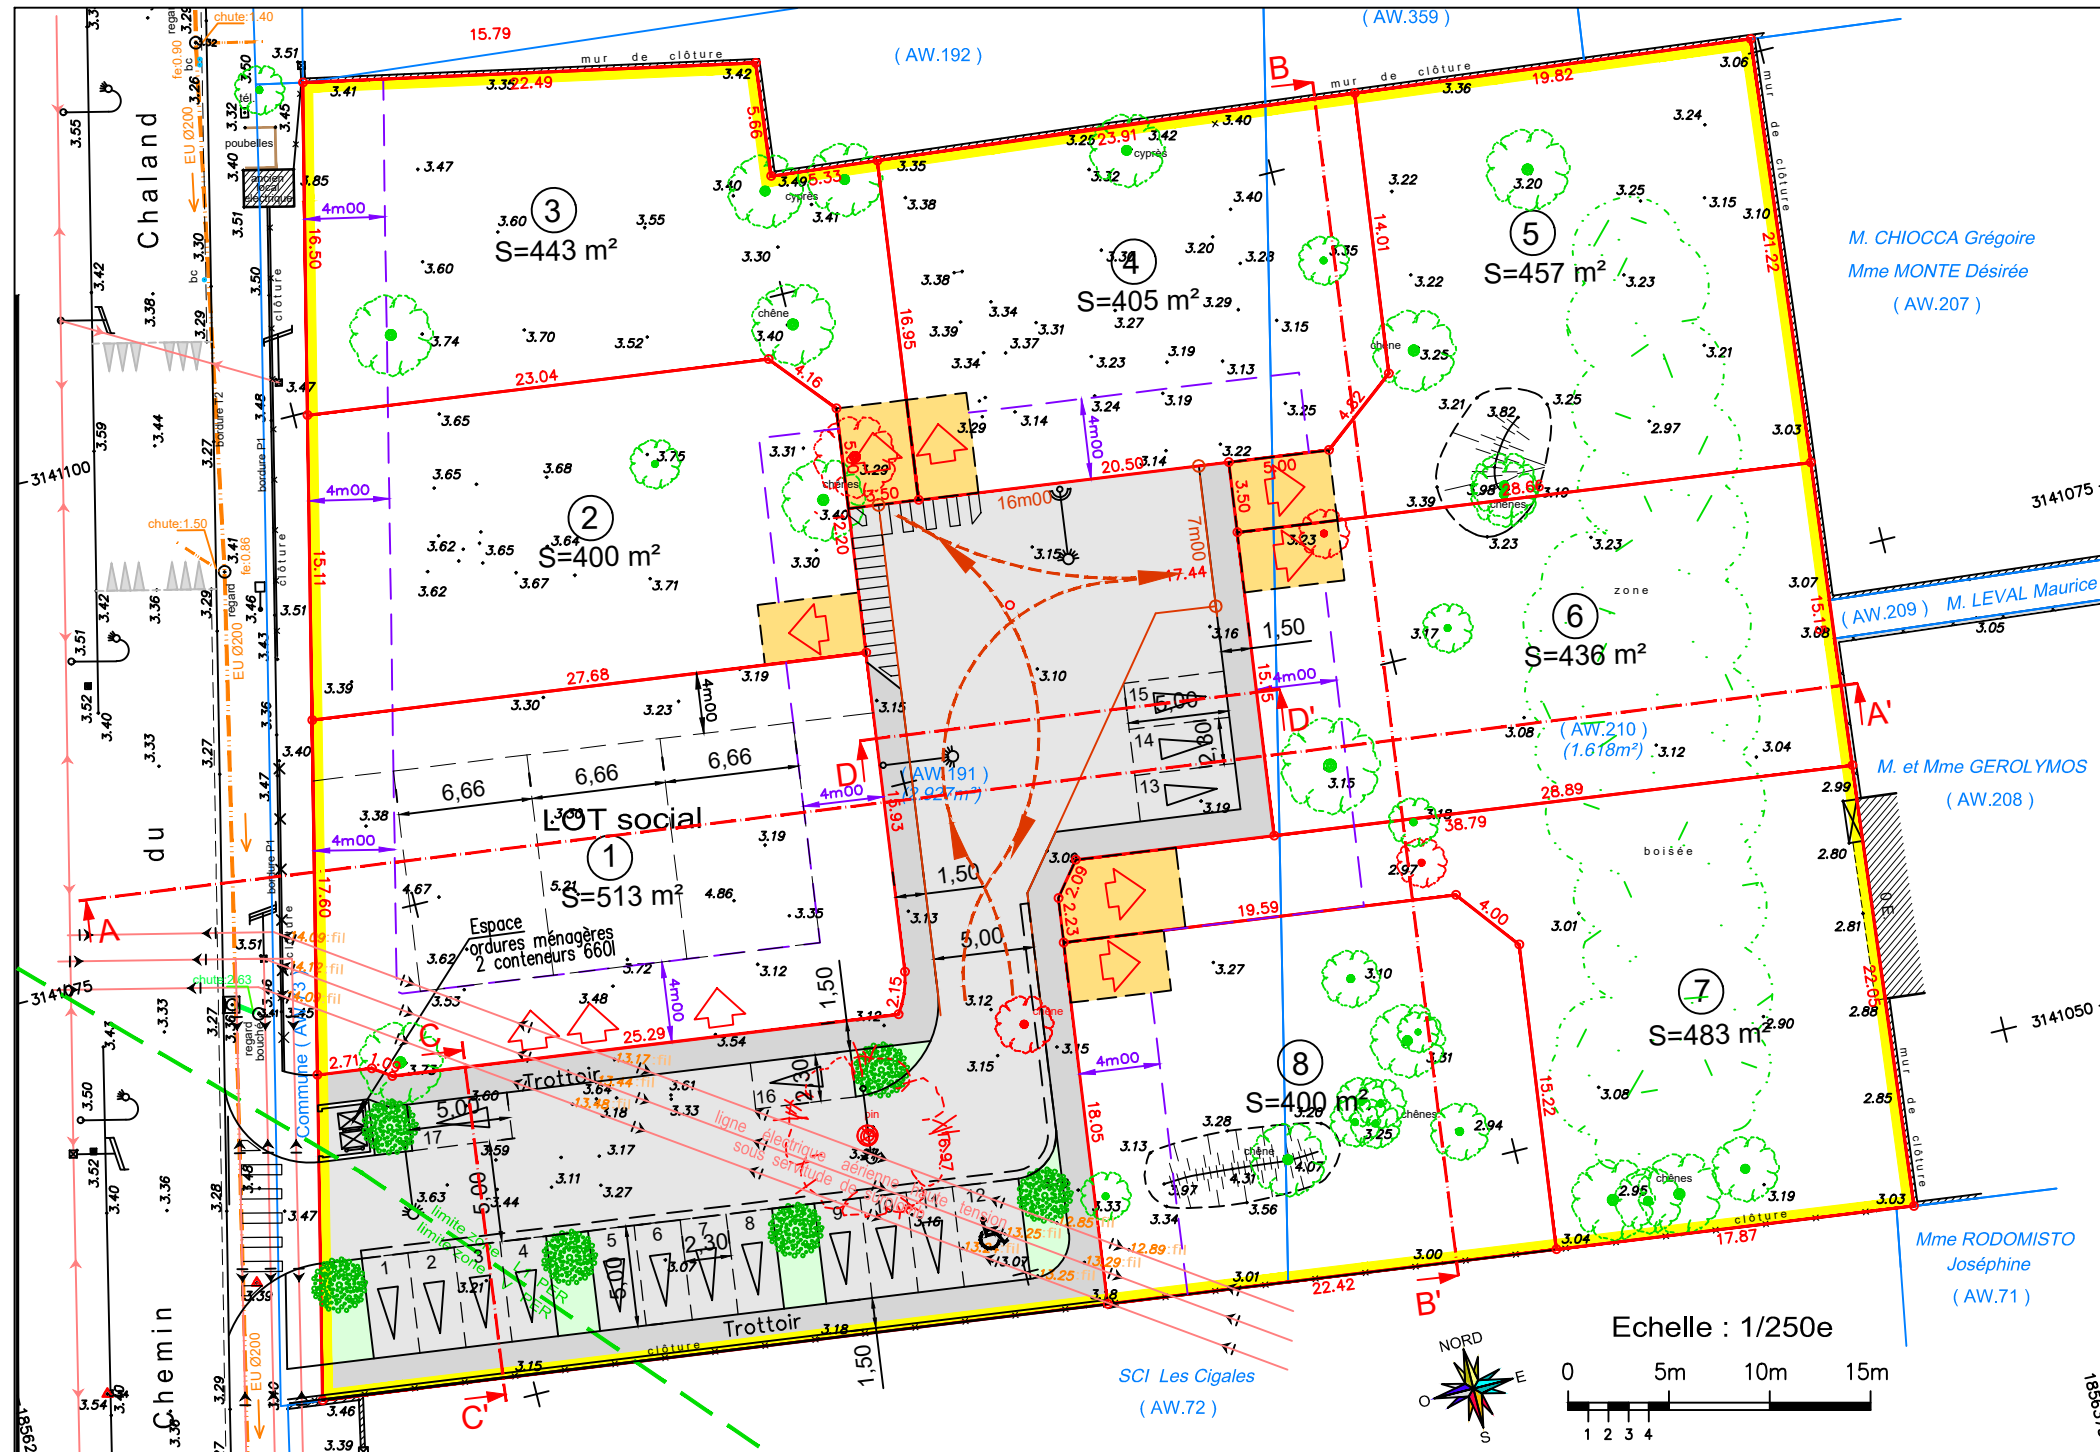

M. CHIOCCA Grégoire
Mme MONTE Désirée
(AW.207)

M. LEVAL Maurice
(AW.209)

M. et Mme GEROLYMOS
(AW.208)

Mme RODOMISTO
Joséphine
(AW.71)

SCI Les Cigales
(AW.72)