



Geopole
Géomètres-Experts Associés
138 Rue pierre CIFFRE
66000 PERPIGNAN
Tel 04 68 66 96 02
Fax 04 68 66 98 11
Email geopole@orange.fr

DEPARTEMENT DES PYRENEES - ORIENTALES

COMMUNE DE BAIKAS

LOTISSEMENT "LES VENDANGES"



PLAN DE VENTE

LOT N° 20

LOT N° 20

Superficie totale du lot : 289 m²

Surface de plancher : Gérée par l'aménageur

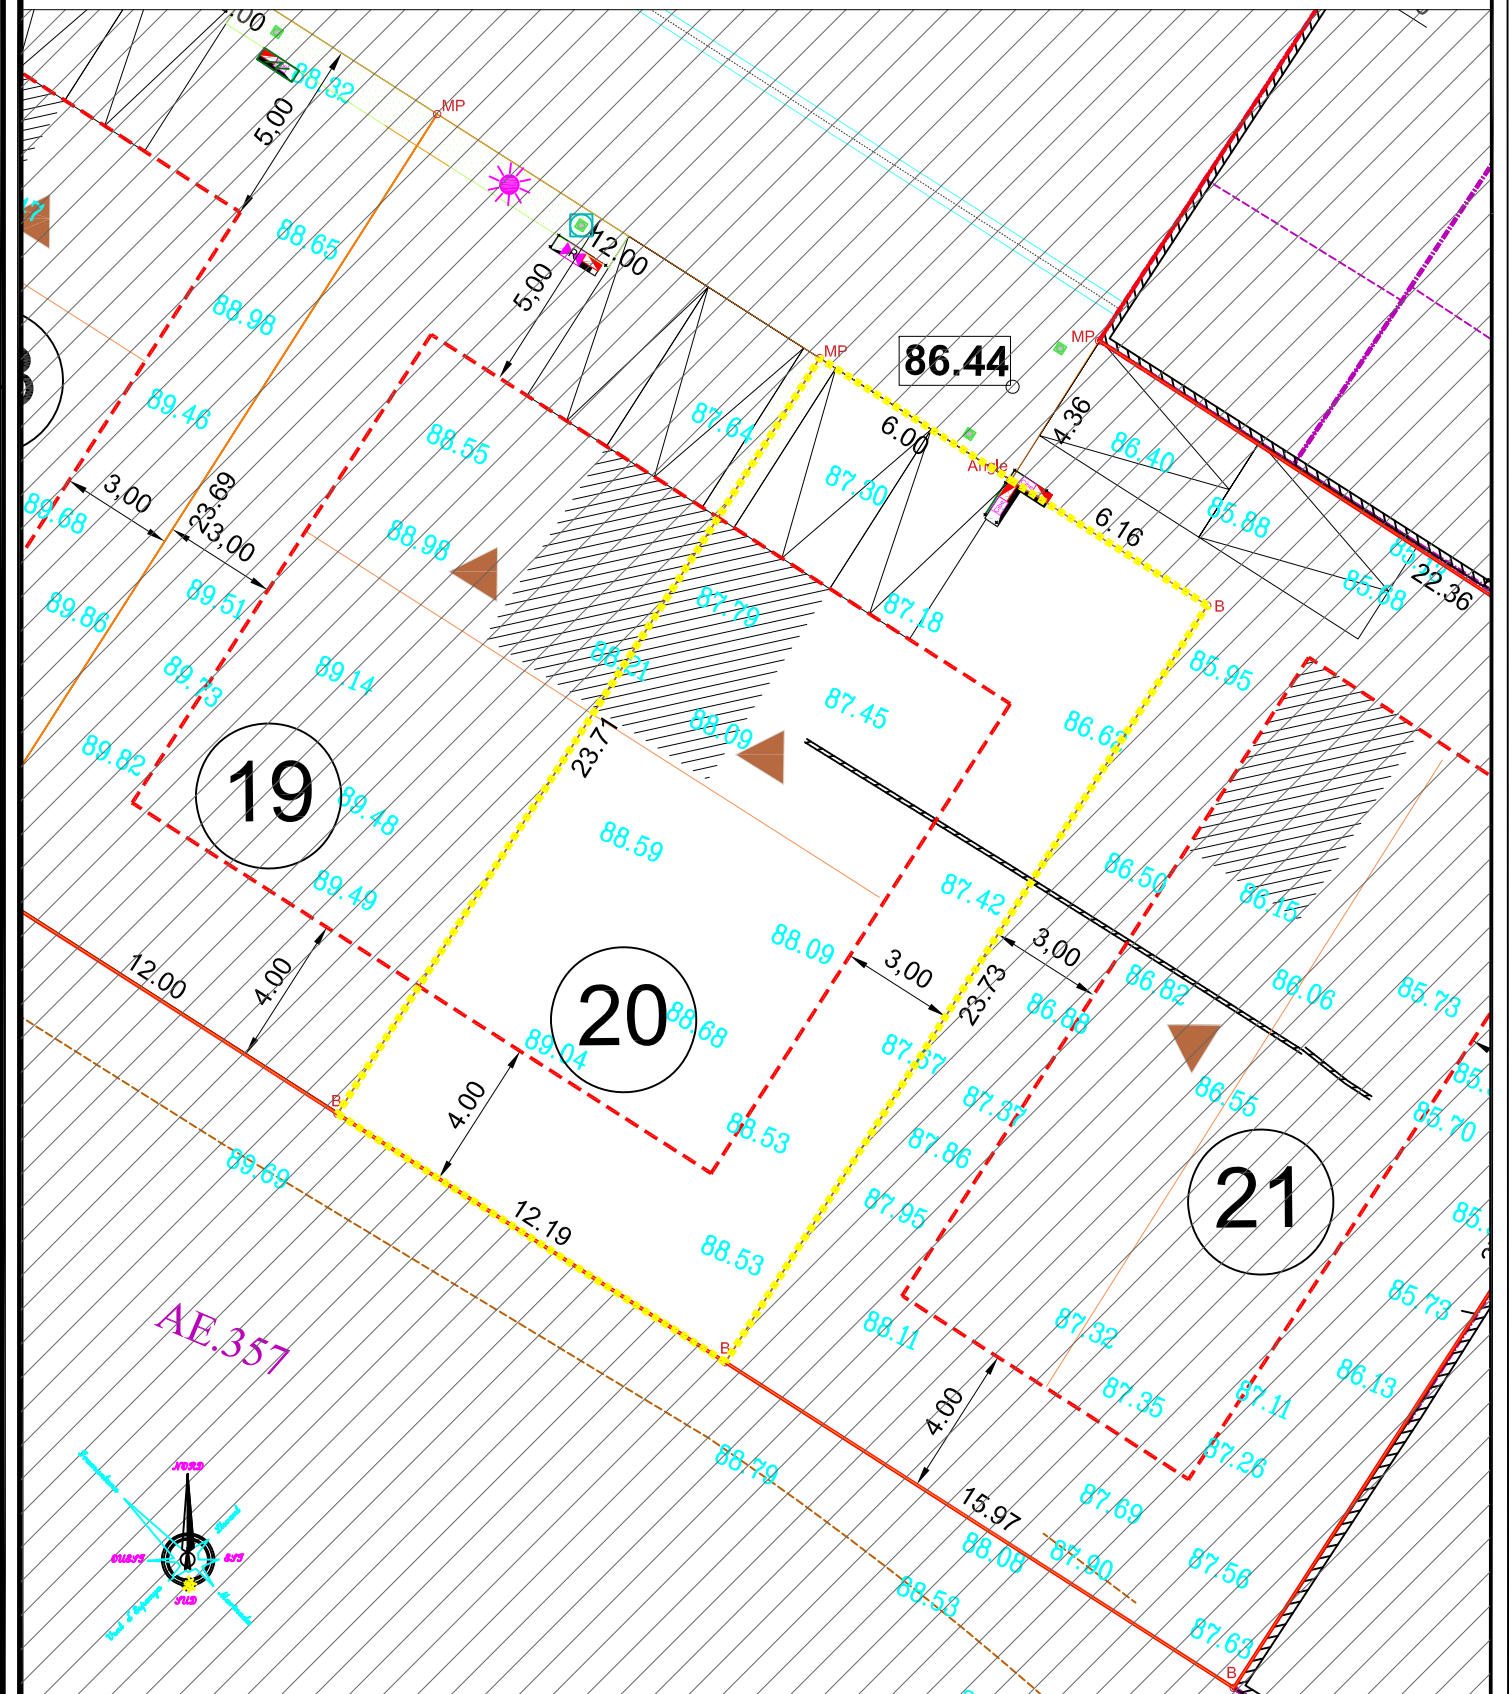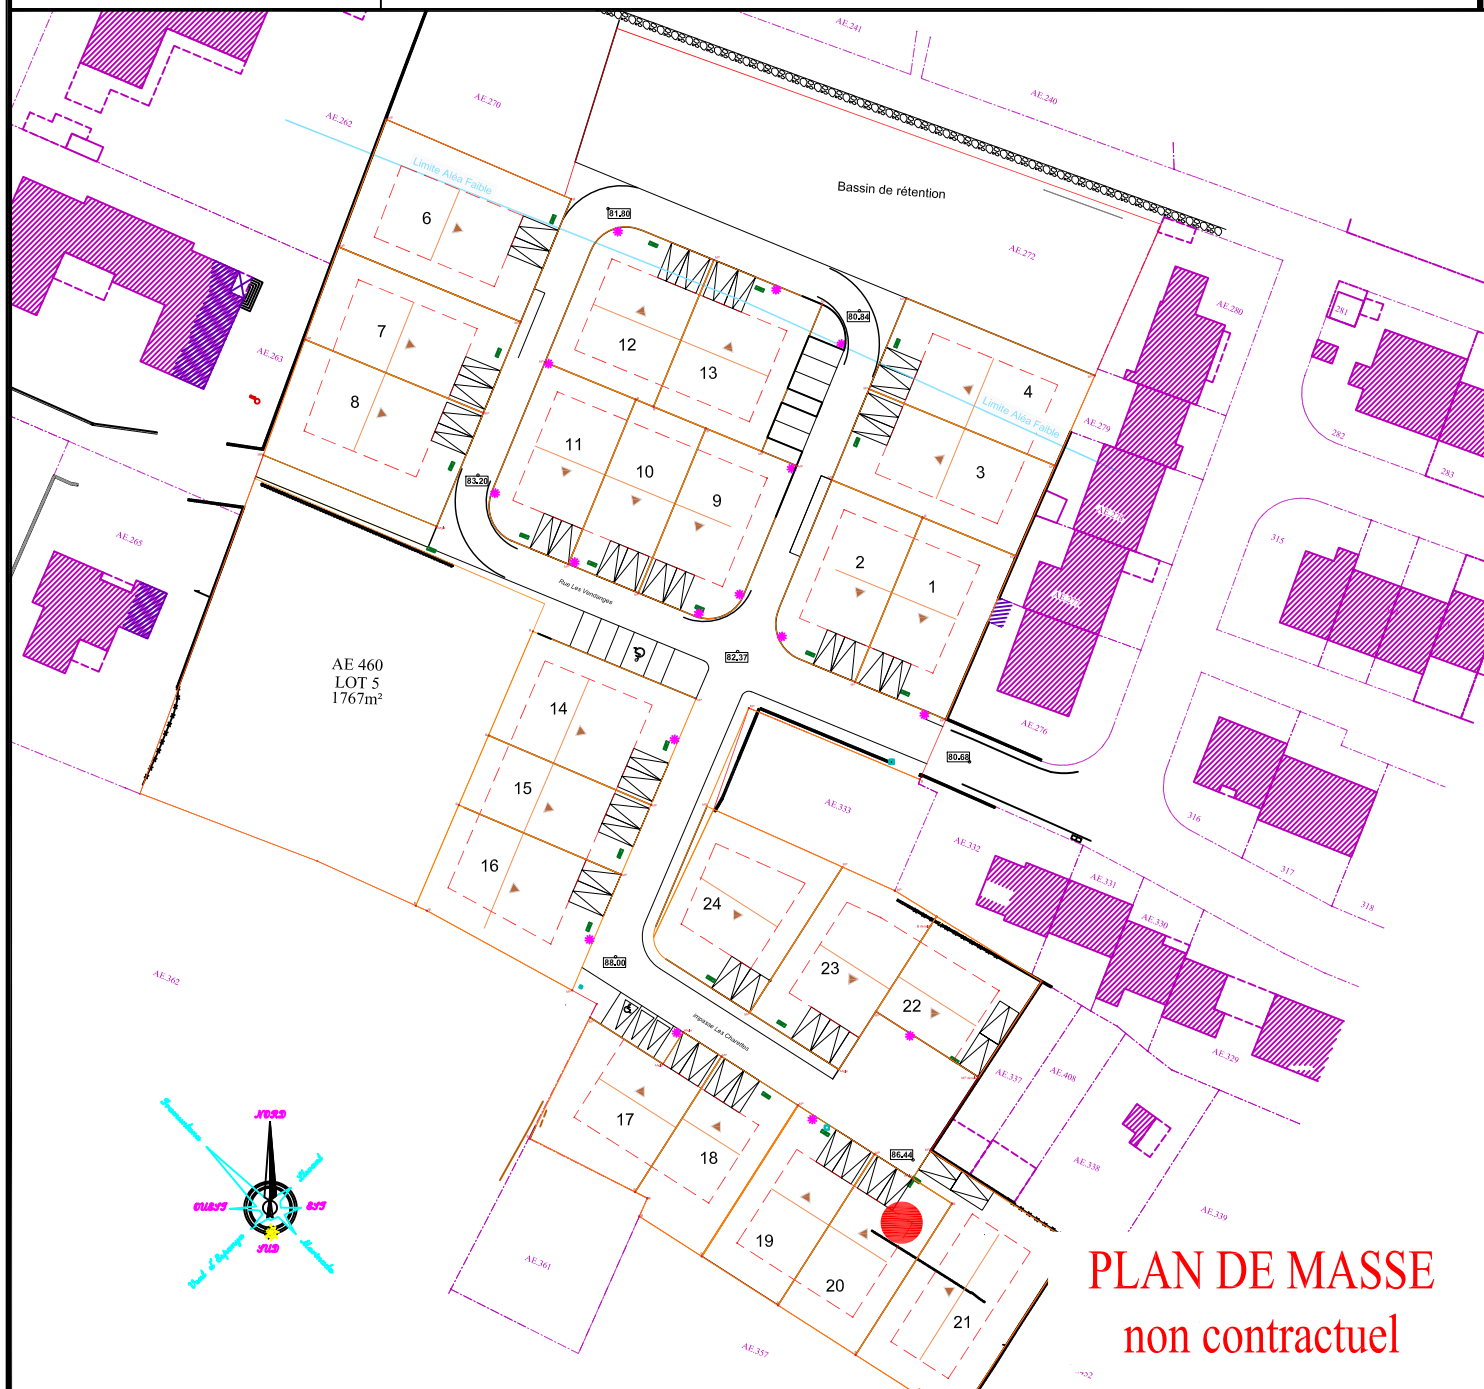

REFERENCE : D. 19266_VEN_TMP

SECTION AE N° 470

DATE	DESSINE	VERIFIE
18/10/2022	C.C	L.P

POSITION DES COFFRETS ET RESEAUX INDICATIFS

ECHELLE : 1/200