


Répartition des surfaces

N° du lot	Surface des lots (m ²)	Surfaces de plancher maxi
1	1049	242
2	1050	242
3	1440	242
4	1460	242
5	1444	242
Parties communes	787	0
TOTAL	7230	1210

Système de coordonnées planimétriques RGF93 CC43
Système de coordonnées altimétriques NGF

ECHELLE GRAPHIQUE 1/500

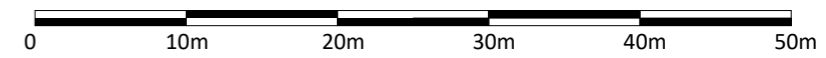

LEGENDE DU PROJET

- Voirie (partie commune) en enrobé
- Lots individuels
- Cotation périmétriques des Lots
- Emplacement des entrées et des parkings non clos
- Zone d'implantation des bâtiments
- Emprise Projet
- Zone végétale à conserver en l'état.

BILAN DES SURFACES

Surface des 5 lots	6443m ²
Surface de voirie	787m ²
Surface totale du lotissement	7230m²

PA 4 - PLAN DE COMPOSITION

Echelle 1/500

	336 Route de Draguignan 83690 Salernes Tél: 04 98 10 12 12 contact@geotop-salernes.fr geotop-salernes.fr	Commune de Sillans-la-Cascade Les hautes Rescassoles Section B n° 562 563 et 566	Date: Octobre 2023
	Lotissement "Saint Pierre de Sillans"	Dossier 2023-S-015 2023-S-015-Lotissement-B.dwg	

5.50m en pleine propriété + 0.50cm en servitude suivant acte du 30/11/2018 chez Me. MENARD, notaire à Aups.