


Lot à bâtir et zone de construction		Chaussée de circulation	
Zone de construction en limite, rez-de-chaussée		Stationnement commun	
Recul de clôture		Chemin piéton ou Voie privée non revêtue	
Espace planté privatif		Espace vert / rétention occasionnelle	
Entrée privative non close		Végétation basse	
		Arbres de haute tige	
		Altimétrie T.N. N.G.F.	35.0

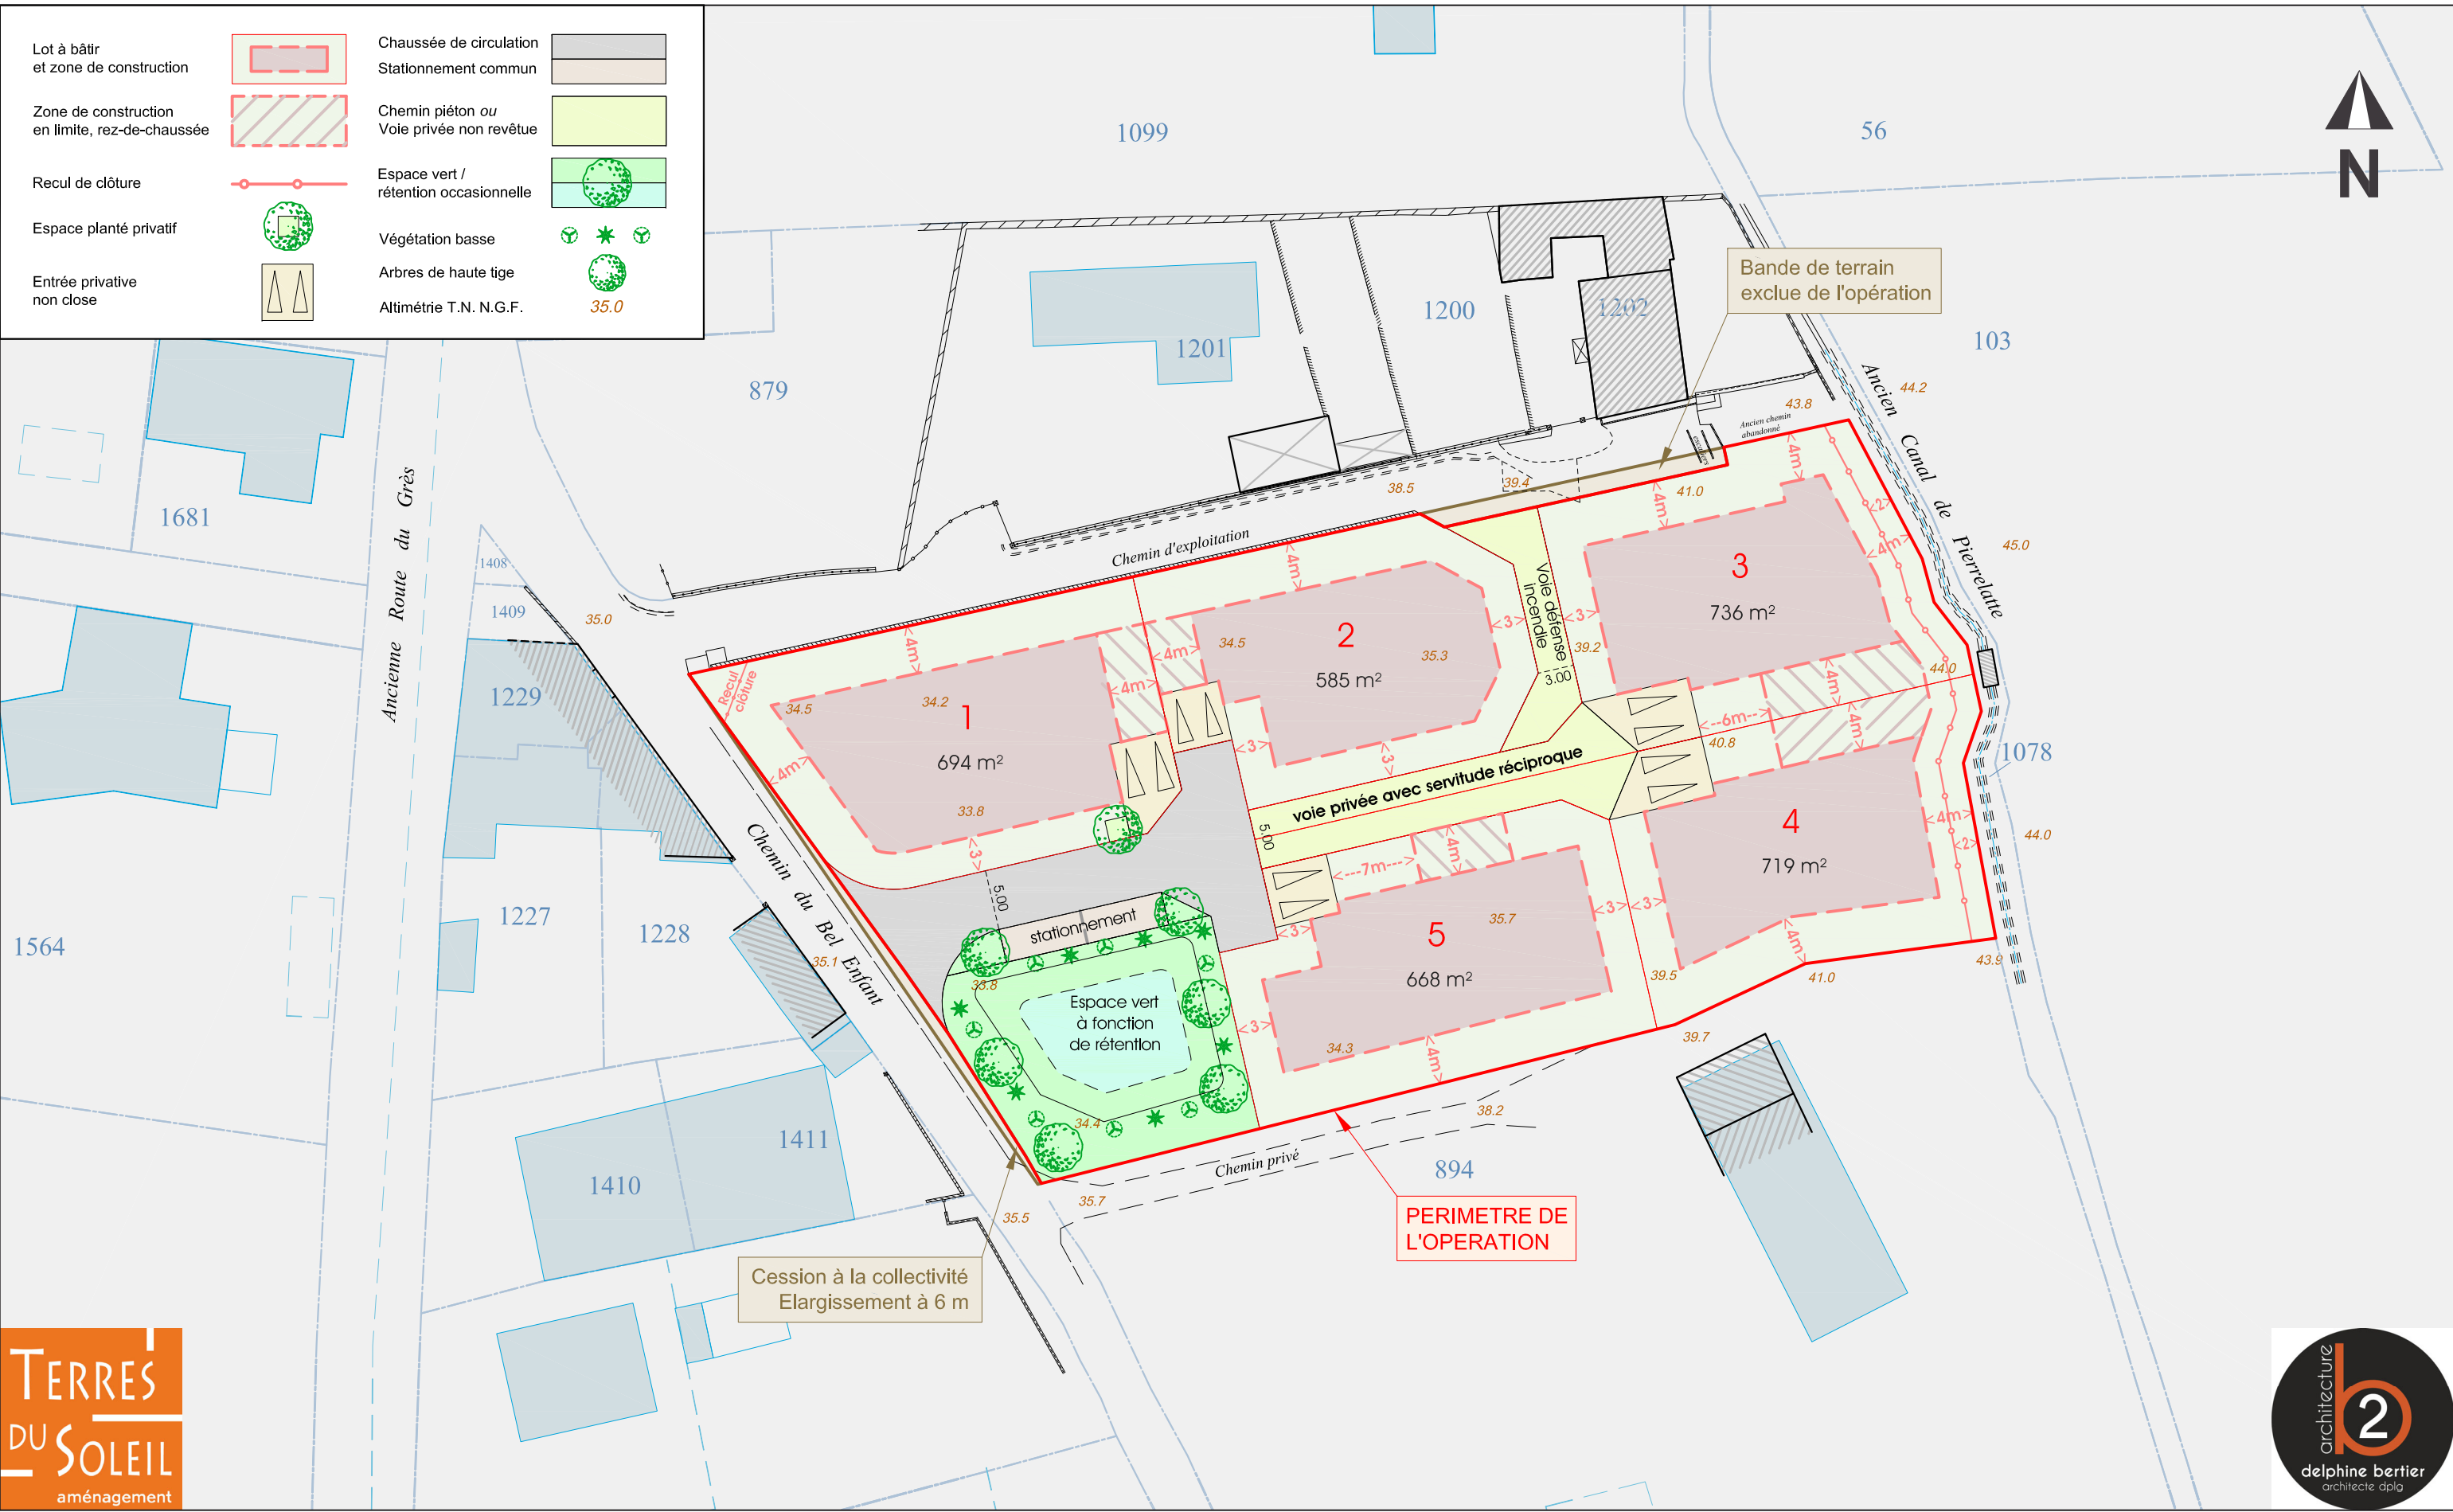

Commune d'ORANGE (84)
 Lieu dit : Les Peyrières
 Cadastre : Section O - Parcelles n° 892p et 893p
 ECHELLE 1 / 500
 Dossier n° 10344 - Mars 2022

Lotissement
LE CLOS DU BEL ENFANT
 Permis d'Aménager
PA 4 : PLAN DE COMPOSITION

GÉOMÈTRE-EXPERT
CONSEILLER VALORISER GARANTIR

Cabinet COURBI
 Société de Géomètres-Experts
 N° d'Inscription : 2013C200003
 364 Avenue Charles de Gaulle - 84100 ORANGE
 T 04 90 34 06 57 F 04 90 51 13 77
 contact@cabinet-courbi.fr

Orca
GÉOCONSEILS