

PA 1 - PLAN DE SITUATION - EXTRAIT CADASTRAL

GEOTOP

SALERNES

336 Route de Draguignan
83690 Salernes
Tél: 04 98 10 12 12
contact@geotop-salernes.fr
geotop-salernes.fr


Commune de Aups
RATTON
Section F n°124
Chemin du Stade

Date: Juillet 2024
Dossier 2024-S-086
2024-S-086-PA-Pieces.dwg

INFORMATIONS GENERALES

PLAN LOCAL D'URBANISME: Zone Uc
EMPLACEMENT RESERVE: E.R n° 14, Elargissement du chemin du stade (Largeur emprise : 8m)
PLAN DE PREVENTION DES RISQUES D'INONDATION: Non Concerné
DEMANDE DE DEFRICHEMENT: Non Concerné
PROTECTION DU PATRIMOINE: Non Concerné
NATURA 2000 : Non Concerné


PLAN DE SITUATION - 1/25000

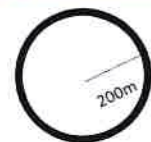

SITUATION DU TERRAIN.
Rayon 200m.

● POTEAU INCENDIE EXISTANT

EXTRAIT CADASTRAL - 1/1000

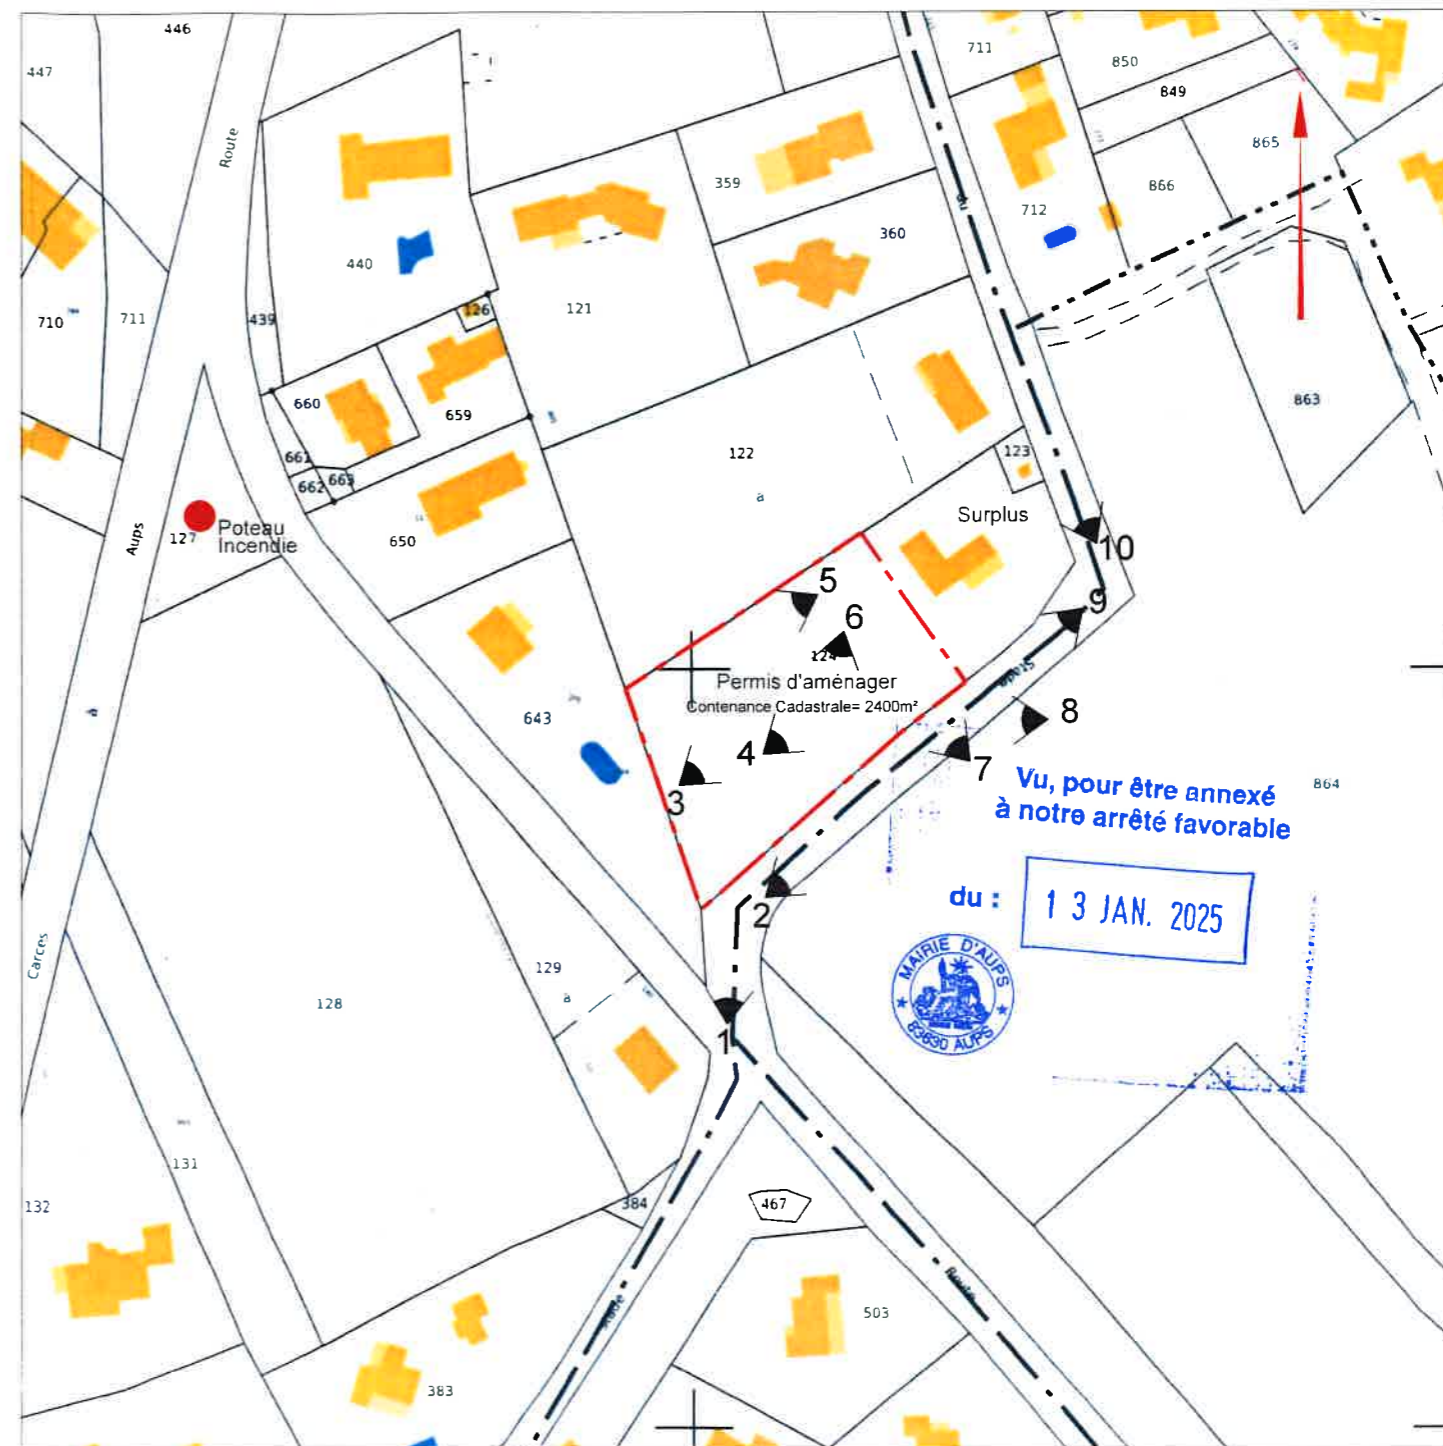

Vu, pour être annexé
à notre arrêté favorable
du : 13 JAN. 2025

