



Ce plan figure les limites résultantes de l'occupation du sol
Les limites seront définitives après bornage contradictoire

Aucune détection préalable des réseaux n'a été réalisée.


F-643
Système de coordonnées planimétriques RGF93 CC43
Système de coordonnées altimétriques NGF

Limite certaine conforme au plan du 02/04/2008 dressé par
le Cabinet LOMBARD, géomètre-expert au Muys, Réf. : 071177

Limite certaine conforme au plan du 02/04/2008 dressé par
le Cabinet LOMBARD, géomètre-expert au Muys, Réf. : 071177

Permis d'aménager

F-124

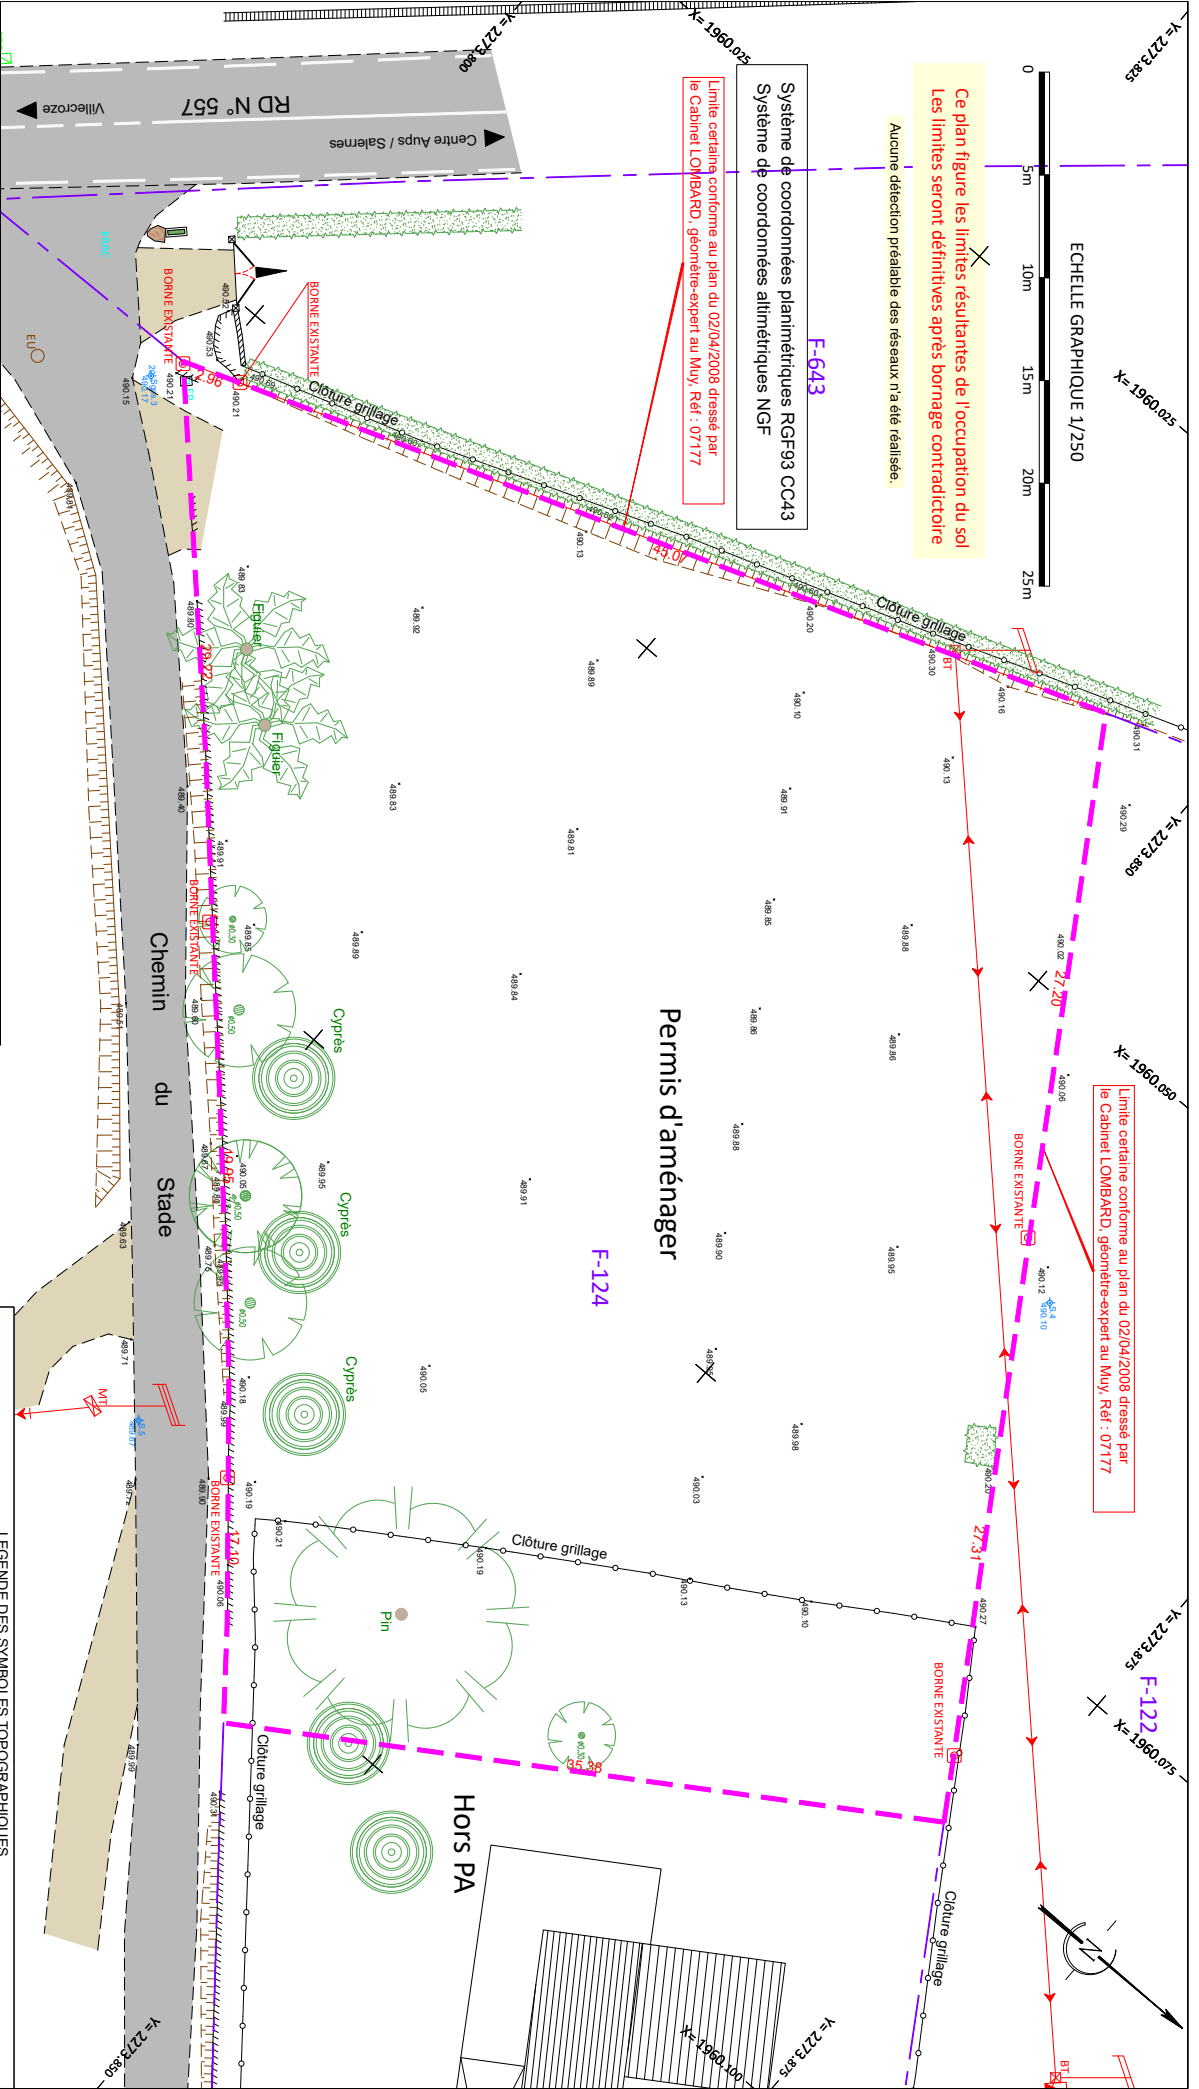

PA3 - PLAN D'ETAT DES LIEUX

Echelle 1/250

GEOTOP SAELRNES 6 avenue Eugène Payan 83670 Bardois 336 Route de Draguignan 83690 Saclernes Tél: 04 98 10 12 12 contact@geotop-saclernes.fr geotop-saclernes.fr	Commune de Aups RATTON Section F n°124 Chemin du Stade	Date: Juillet 2024 Dossier 2024-S-086
	2024-S-086-PA-B-L OTTISSEMENT	

LEGENDE DES SYMBOLES TOPOGRAPHIQUES

	Mur de soutènement		Section, N° de parcelle
	Mur ou Muret		Application cadastrale
	Mur banut avec clôture		Emprise du projet
	Clôture		Périmètre à Bornes Contradictoirement
	Haut de talus		Cotation entre points remarquables
	Bas de talus		Borne, tige fer, marque peinture
	Bouche à clef, Borne Incendie		Repeteur ou station
	Grille, Plaque Eau, Plaque,		Ligne électrique aérienne sur poteau
	Regard Assainissement, plaque Télécom		Ligne électrique aérienne sur poteau
	Compteurs Eau et Elec		Altitude des points topographiques