

Société de géomètres-experts
Issue de la fusion des cabinets
B3R - CEAUR - BGP - POUJOL
successeur ou détenteur des

archives de :
Daniel BARRIAL
André RADIER
Robert BLANC
Jean-Louis BRUNIQUEL
Jean-Claude HOUSSARD
André MERCIER
Michel SIMON
Ferdinand VITELLI
Didier LALLEMENT
Robert LACOMBE
Gérard POUJOL
Michel GIRAUD
Pierre TAILHADES
Pierre-Yves PERIS
Pierre ALLEMAND

RELIEF MONTPELLIER

Cabinet PEROLS

Jérémy DANIS
Géomètre-Expert
Ingénieur ESGT

Julien CHEVALLIER
Géomètre-Expert
Ingénieur ESGT

Cabinet JACOU

Guillaume de TURCKHEIM
Géomètre-Expert
Ingénieur ESGT

RELIEF NIMES

Cabinet CALVISSON

Jean Christophe CUBRY
Géomètre-Expert
Ingénieur INSA

Cabinet NIMES

Vincent BALP
Géomètre-Expert
Diplômé Par Le Gouvernement
Expert près la Cour administrative d'appel de Toulouse

Laure PIETRI
Géomètre-Expert
Ingénieur ESTP
Expert près la Cour d'Appel de Nîmes

RELIEF AIGUES-MORTES

Yoan VIEUVILLE
Géomètre-Expert
Ingénieur ESTP



GÉOMÈTRE-EXPERT
GARANT D'UN CADRE DE VIE DURABLE

Maîtrise d'Ouvrage

SAS TERRE DE PLACE
Les Centuries III
111 Place Pierre Duhem
34935 MONTPELLIER CEDEX 9

GGL
FABRIQUE DE
TERRITOIRES VIVANTS

GGL Aménagement
Nôvéo 2
308, Allée de l'Amérique Latine
30900 NÎMES
Tél. : 04 66 689 689

TERRES
DU SOLEIL
aménagement

Terres du Soleil
Centre commercial
Route de Nîmes
30980 Saint-Dionisy
Tél. : 04 66 59 80 60

PERMIS D'AMENAGER

"LE CLOS DES ARENES"

PA1 - Plan de Situation

PA7 - Vue Aérienne

COMMUNE DE SAINT CHAPTES (30)

AO 215-214-213-212partie-210partie-209partie


Lieu-dit " Pourtales "

Sis " Chemin de la Bergerie de Brueys " - " Impasse du Pourtales "

N° dossier : 25409PA-01

Date : 03/03/2026


Plan de situation sans échelle

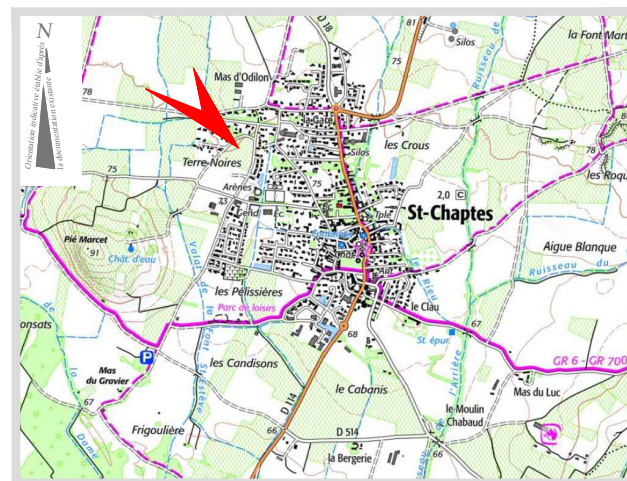

AP		PRO		DCE		EXE	
N°8	03-2023	n° ref	date modif	n° ref	date modif	n° ref	date modif

EXTRAIT CADASTRAL

Echelle 1/2500

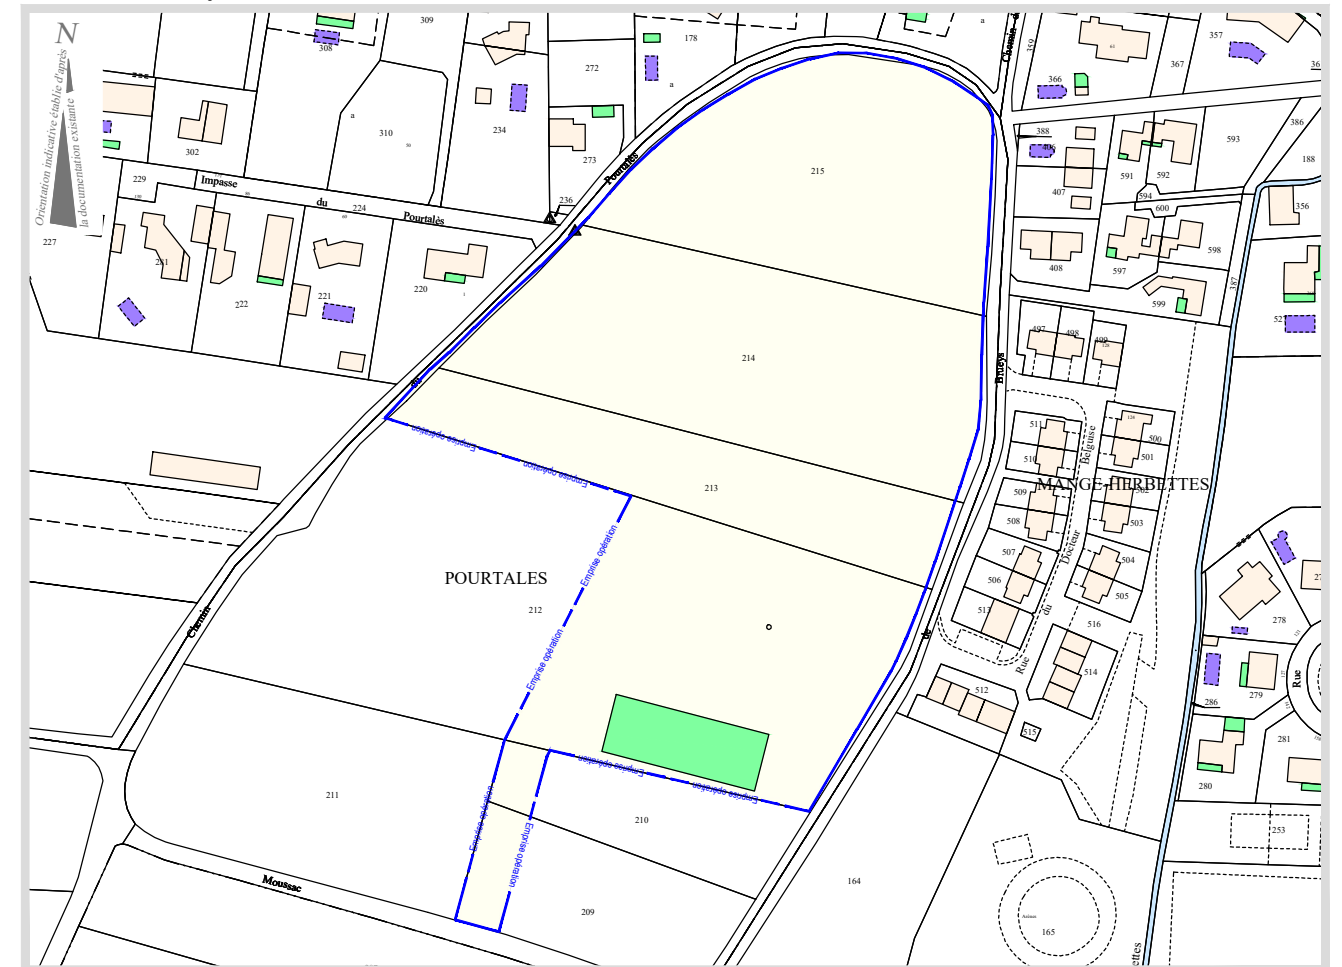

VUE AERIENNE

Sans échelle

