


Commune de ARGENS MINERVOIS (11)

Lieudit Les Clauses

Lotissement " les Clauses "

PA1a - Plan de Situation

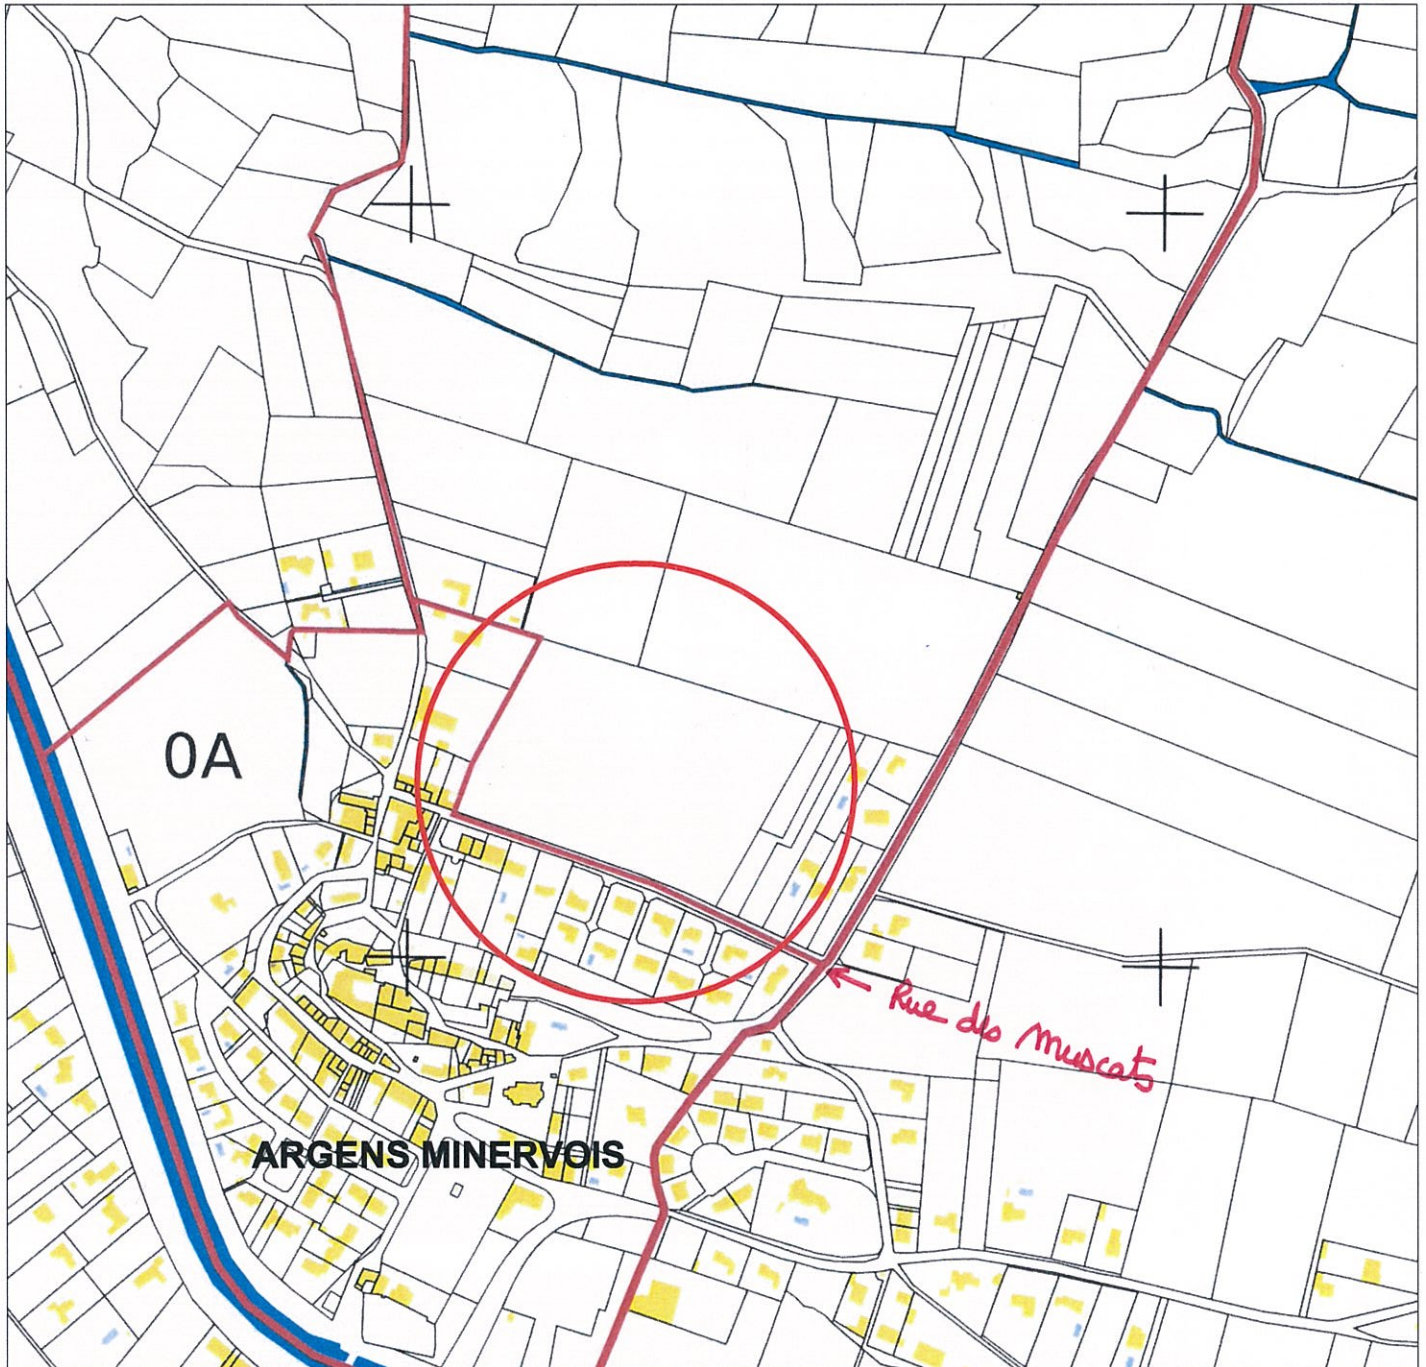

 **GéoSudOuest**

SARL de Géomètres Experts

Géomètre Expert : **Christophe DUHEM** (N° OGE : 04832)

NARBONNE le 17/06/2014

Dossier : **NA-042660**

Echelle 1/5000

Zac du Causse
81100 CASTRES
Tel : 05 63 59 17 60
castres@geo-sud-ouest.fr

28 Av Col. Teyssier
81000 ALBI
Tel : 05 63 54 09 54
albi@geo-sud-ouest.fr

12 Rue Bertalaï
81200 MAZAMET
Tel : 05 63 61 38 36
mazamet@geo-sud-ouest.fr

10 Ch. Carrosse
31400 TOULOUSE
Tel : 05 61 14 06 59
toulouse@geo-sud-ouest.fr

2 Pl. Pierre Richard
31320 CASTANET
Tel : 05 61 81 38 70
castanet@geo-sud-ouest.fr

21 Rue de Reims
81370 ST SULPICE
Tel : 05 63 54 09 54
albi@geo-sud-ouest.fr

30 Quai Vallière
11100 NARBONNE
Tel : 04 68 32 17 91
narbonne@geo-sud-ouest.fr