

Plan de Composition

"Lotissement Le Grand Jardin"


LÉGENDE

- Borne
- Spit, marque de peinture
- Regard Eaux Usées
- Mur Technique
- Rang d'Agglo / Bordure
- Emplacement de stationnement, non clos ouvert sur la voirie
- Noüe
- Limite de zone constructible des constructions annexes H.=5.00m maximum au faîtage
- Limite de zone constructible de la construction principale H.=8.00m maximum au faîtage

NOTA

- La direction du Nord est indicative
- Les superficies ne deviendront définitives qu'après bornage des lots

DÉPARTEMENT DU GARD
COMMUNE D'AUJARGUES
 Lieudit "Font de l'Aube et le Grand Jardin"

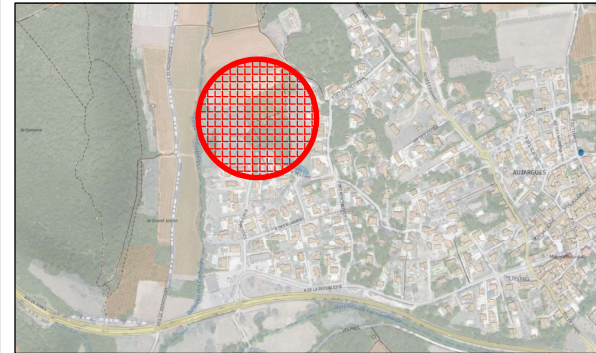

Plan de Situation

"Lotissement Le Grand Jardin"

Plan de Vente du lot 05 Échelle : 1/250

Références cadastrales :

Section : B

Superficie réelle : 416m²


Parcelle :

PROVISOIRE



Réf : 13557

Date : 24/07/2023
 (date d'édition du tirage)

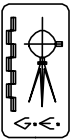


Dressé par :

Antoine VACHER
 Géomètre Expert DPLG

250 chemin de Campagne
 30250 SOMMIÈRES

Tél : 04 66 80 05 37
 vacher.geometre@gmail.com

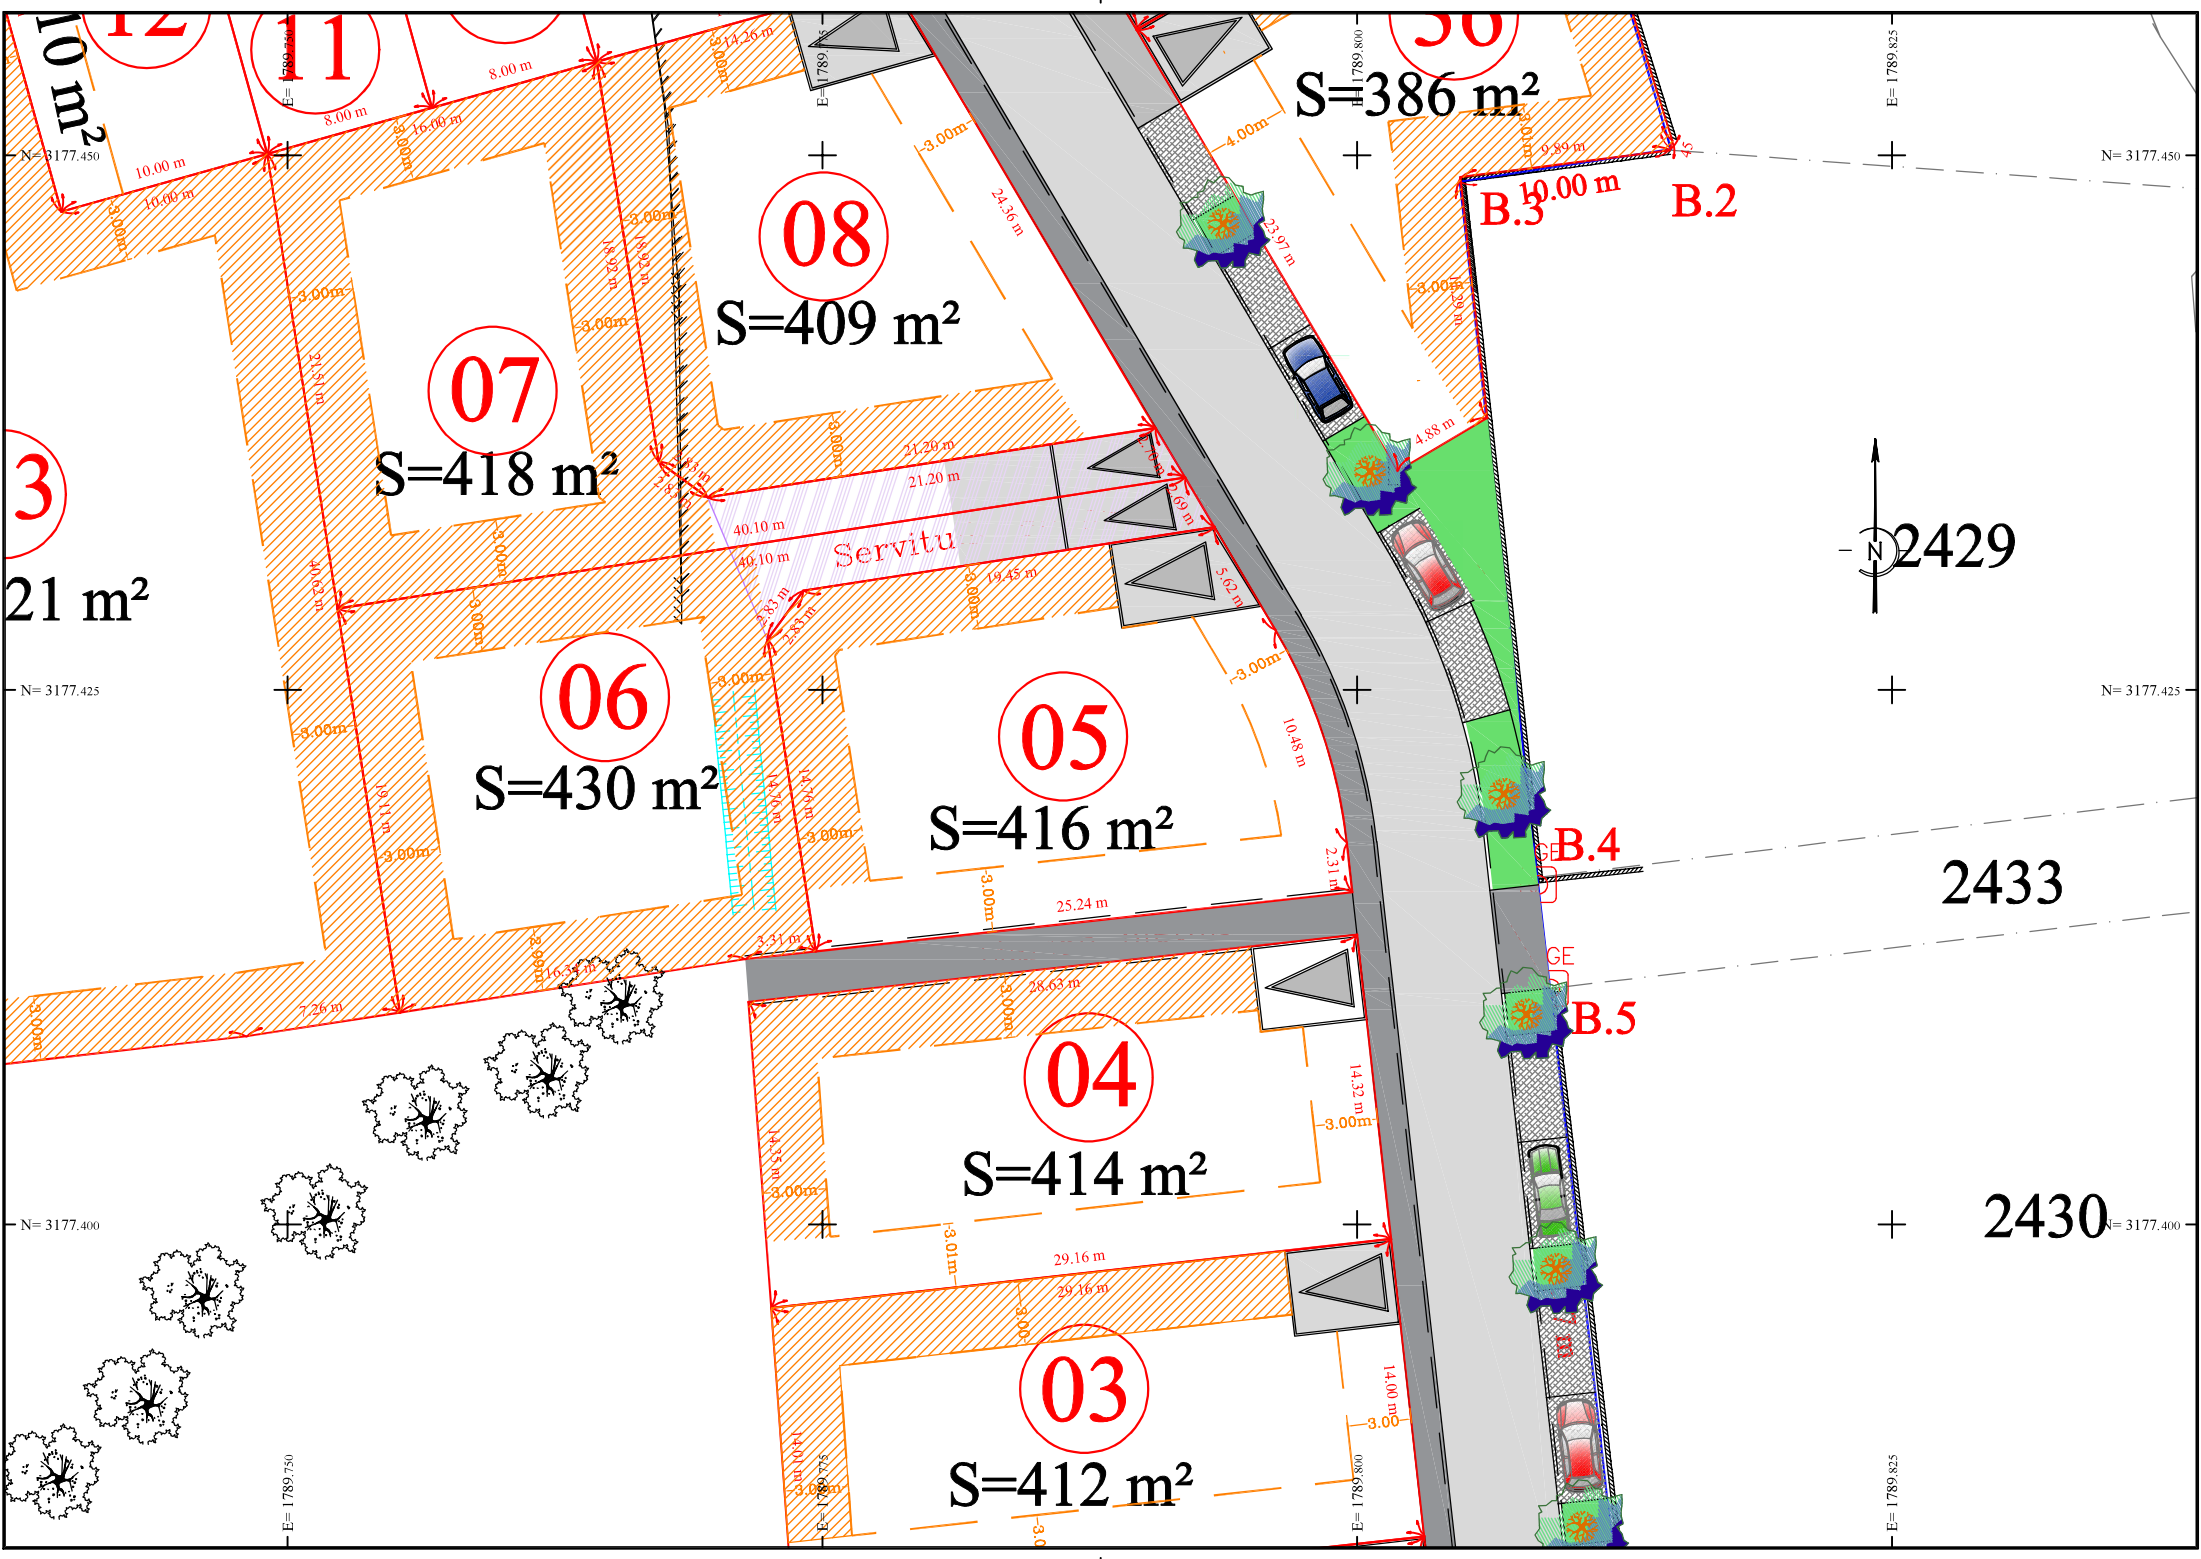

10 m²

3
21 m²

N= 3177.425

N= 3177.400

E= 1789.750

E= 1789.800

1
S=418 m²

06
S=430 m²

08
S=409 m²

05
S=416 m²

04
S=414 m²

03
S=412 m²

S=386 m²

B.3
B.2

B.4

B.5

2429

2433

2430

N= 3177.450

N= 3177.425

N= 3177.400

E= 1789.825

E= 1789.825

Servitu

GE

GE