

Plan de Composition

# "Lotissement Le Grand Jardin"


## LÉGENDE

- Borne
- Spit, marque de peinture
- Regard Eaux Usées
- Mur Technique
- Rang d'Agglo / Bordure
- Emplacement de stationnement, non clos ouvert sur la voirie
- Noüe
- Limite de zone constructible des constructions annexes H.=5.00m maximum au faîte
- Limite de zone constructible de la construction principale H.=8.00m maximum au faîte

## NOTA

- La direction du Nord est indicative
- Les superficies ne deviendront définitives qu'après bornage des lots

DÉPARTEMENT DU GARD  
**COMMUNE D'AUJARGUES**  
 Lieudit "Font de l'Aube et le Grand Jardin"

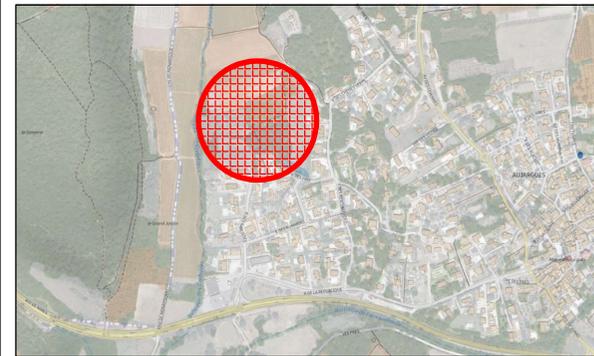

Plan de Situation

# "Lotissement Le Grand Jardin"

**Plan de Vente du lot 10**  
**Échelle : 1/250**

Références cadastrales :

Section : B

Superficie réelle : 167m<sup>2</sup>

Parcelle :

**PROVISOIRE**




Dressé par :

Antoine VACHER  
 Géomètre Expert DPLG

250 chemin de Campagne  
 30250 SOMMIÈRES

Tél : 04 66 80 05 37  
 vacher.gemetre@gmail.com

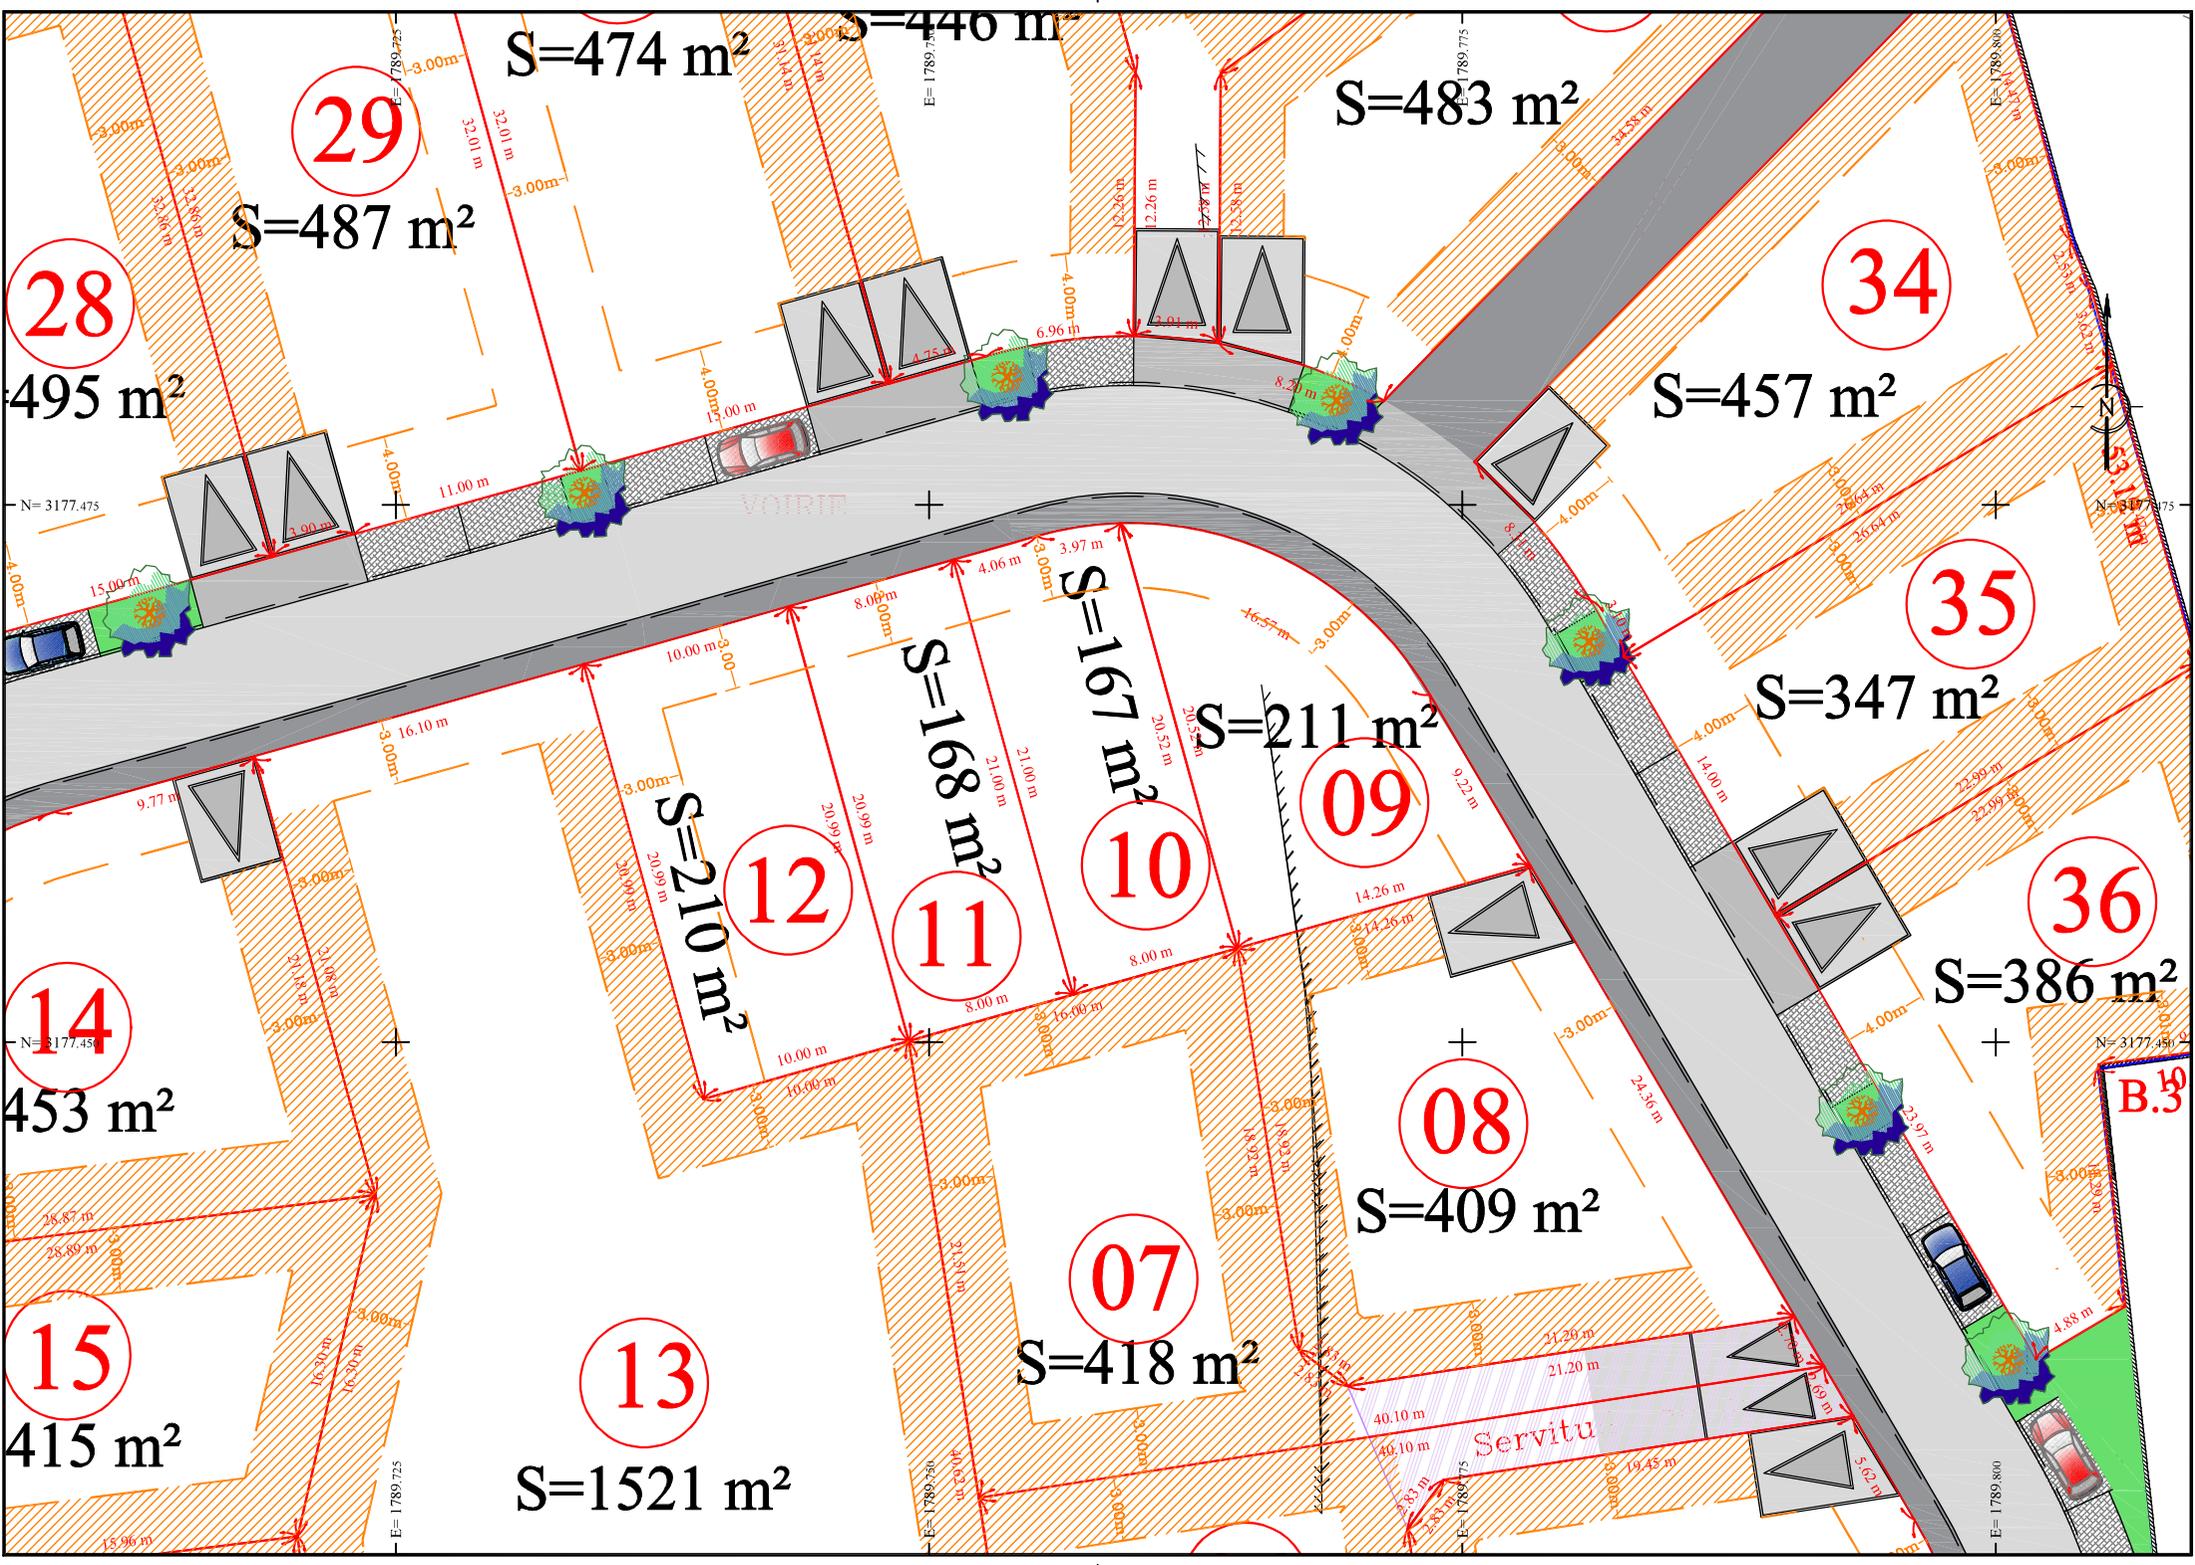

29

S=487 m<sup>2</sup>

S=474 m<sup>2</sup>

S=440 m<sup>2</sup>

S=483 m<sup>2</sup>

28

495 m<sup>2</sup>

34

S=457 m<sup>2</sup>

35

S=347 m<sup>2</sup>

09

S=211 m<sup>2</sup>

10

S=167 m<sup>2</sup>

11

S=168 m<sup>2</sup>

12

S=210 m<sup>2</sup>

36

S=386 m<sup>2</sup>

08

S=409 m<sup>2</sup>

07

S=418 m<sup>2</sup>

13

S=1521 m<sup>2</sup>

14

453 m<sup>2</sup>

15

415 m<sup>2</sup>

VOIRIE

Servitu

B.19