

Plan de Composition


DÉPARTEMENT DU GARD  
COMMUNE D'AUJARGUES

Lieudit "Font de l'Aube et le Grand Jardin"



Réf : 13557

Date : 24/07/2023  
(date d'édition du tirage)

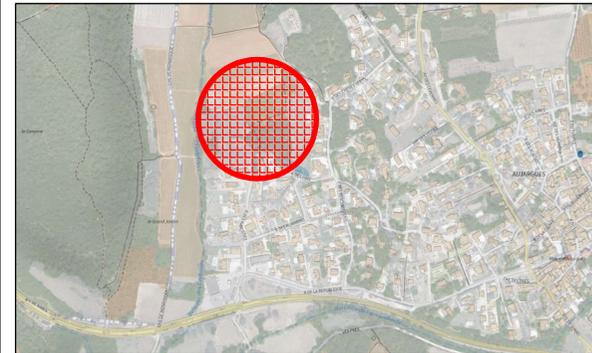

Plan de Situation

# "Lotissement Le Grand Jardin"

# "Lotissement Le Grand Jardin"

## LÉGENDE

- Borne
- Spit, marque de peinture
- Regard Eaux Usées
- Mur Technique
- Rang d'Agglo / Bordure
- Emplacement de stationnement, non clos ouvert sur la voirie
- Noüe
- Limite de zone constructible des constructions annexes H.=5.00m maximum au faîtage
- Limite de zone constructible de la construction principale H.=8.00m maximum au faîtage

## NOTA

- La direction du Nord est indicative
- Les superficies ne deviendront définitives qu'après bornage des lots

## Plan de Vente du lot 20

### Échelle : 1/250

Références cadastrales :

Section : B

Superficie réelle : 1889m<sup>2</sup>

Parcelle :

---

# PROVISOIRE




Dressé par :

Antoine VACHER  
Géomètre Esmerj DPLG

250 chemin de Campagne  
30250 SOMMIÈRES

TÉL : 04 66 80 05 37  
vacher.geometre@gmail.com

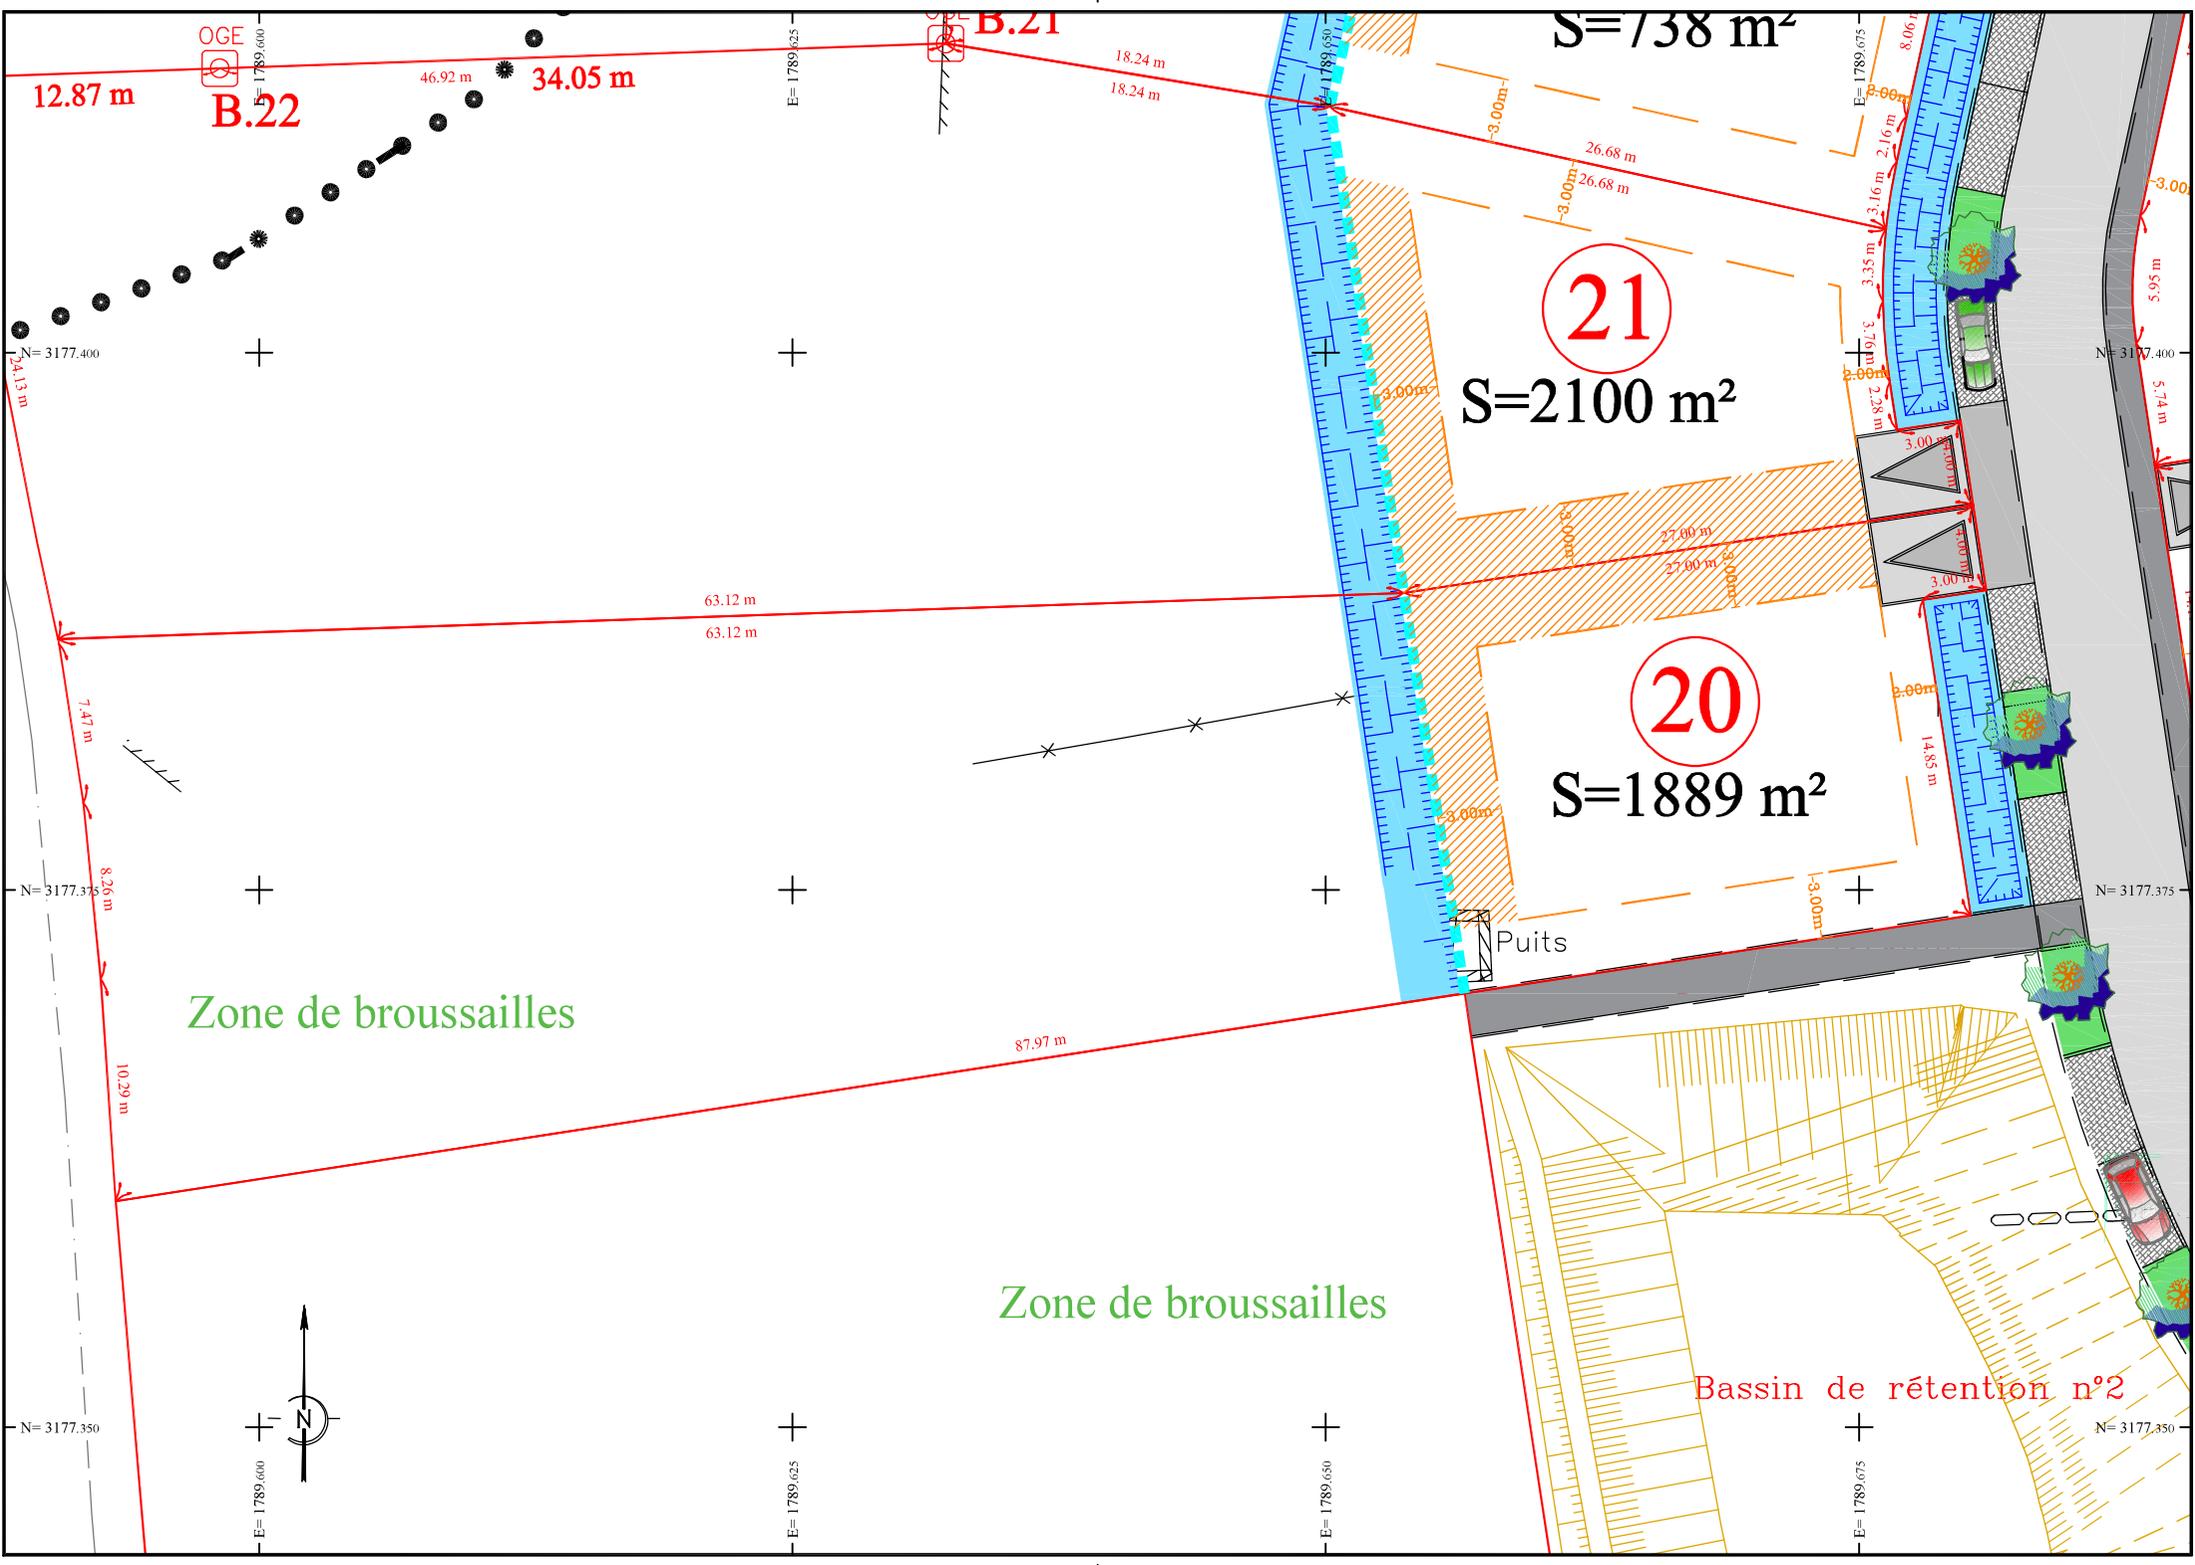

OGE  
E= 1789,600  
**B.22**

**B.21**

**21**  
 $S=2100 \text{ m}^2$

**20**  
 $S=1889 \text{ m}^2$

Puits

Bassin de rétention n°2

Zone de broussailles

Zone de broussailles

