


COMMUNE DE CANAULES ET ARGENTIERES


Rue du Presbytère
AL 551 contenance 10a 18ca

PLAN DE VENTE - LOT n° 3

DP 030065 22 A0001
Arrêté de non opposition à DP Lotissement délivré le 22 Février 2022 par M. le Maire

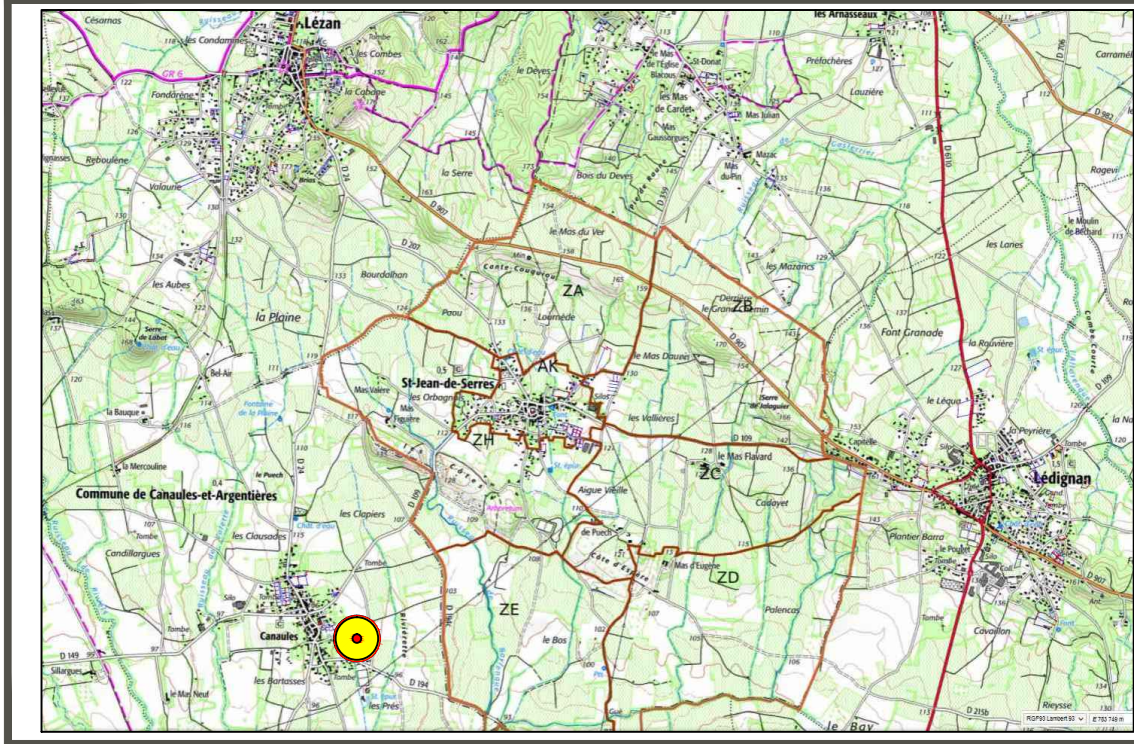

Extrait de carte IGN
Sans Echelle

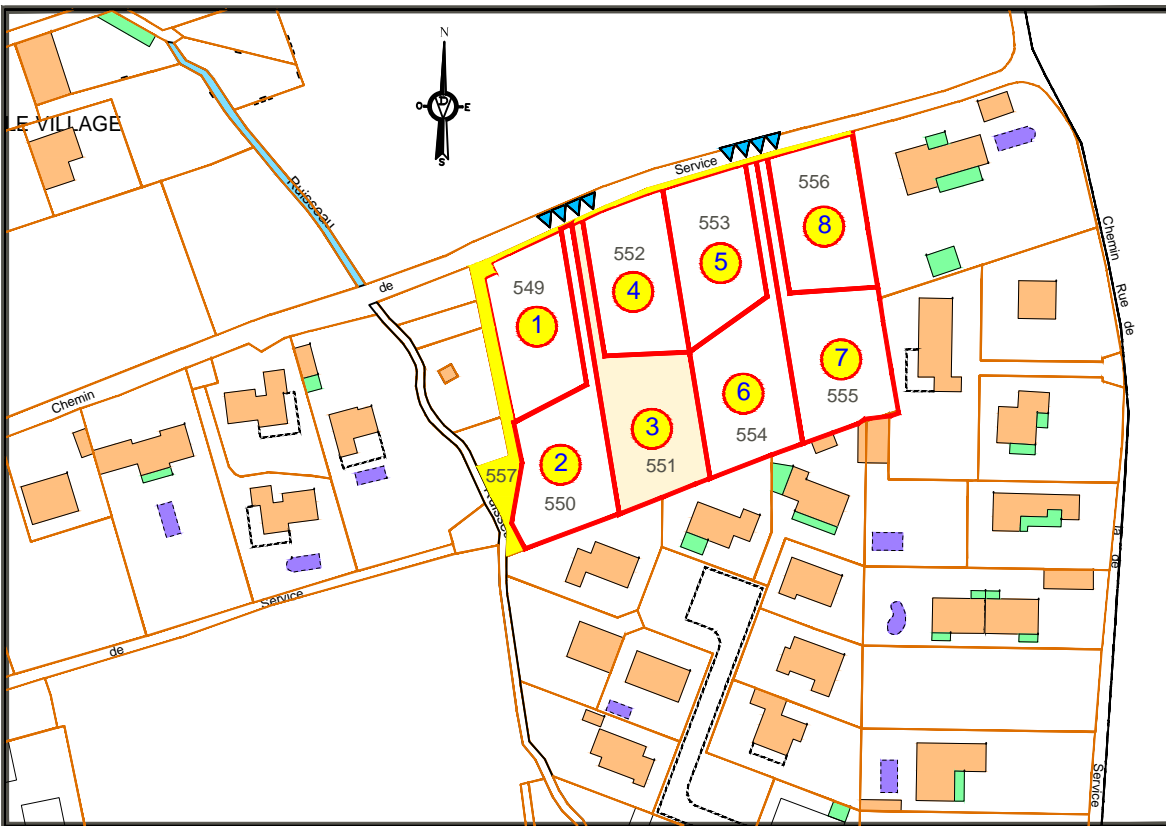

- Lot A Terrain à céder à la Commune
Cont. Fiscale : 3a 69ca
- Lot 3 Terrain à bâtir
Cont. Fiscale : 10a 18ca

Extrait du plan cadastral Echelle 1/2000

Système de coordonnées Lambert 93 CC44 (GPRS NÎMES)
Nivellement NGF IGN 69 (GPRS NÎMES)

Dossier 2021-138 DMPC 271D du 13 février 2023

S.E.L.A.R.L
VINCENS Dominique
Géomètre-Expert D.P.L.G.
Expert près la Cour d'Appel de Nîmes
94, chemin de la Préfecture
30900 NIMES
Tel: 04-66-23-27-06
Fax: 04-66-62-33-30
www.ge-vincens.fr

LEGENDE

- Zone d'implantation de la construction:
Hauteur maxi: 8.50 m.
- Zone d'implantation de la construction:
Hauteur maxi: 3.50 m.
- Zone de stationnement privatif non close
- Accès aux Lots à créer
- Stationnement privatif aménagé et non clos
- Zone de francs Bords - Marges de recul, ZNA

Matricule	X	Y
704	1784671.45	3198372.33
705	1784677.72	3198334.25
706	1784699.43	3198339.32
707	1784668.63	3198371.02
708	1784680.93	3198296.20
709	1784692.28	3198300.94
710	1784701.15	3198304.47
711	1784704.93	3198305.92

