


COMMUNE DE CANAULES ET ARGENTIERES


Rue du Presbytère
AL 554 contenance 10a 16ca

PLAN DE VENTE - LOT n° 06

DP 030065 22 A0001
Arrêté de non opposition à DP Lotissement délivré le 22 Février 2022 par M. le Maire

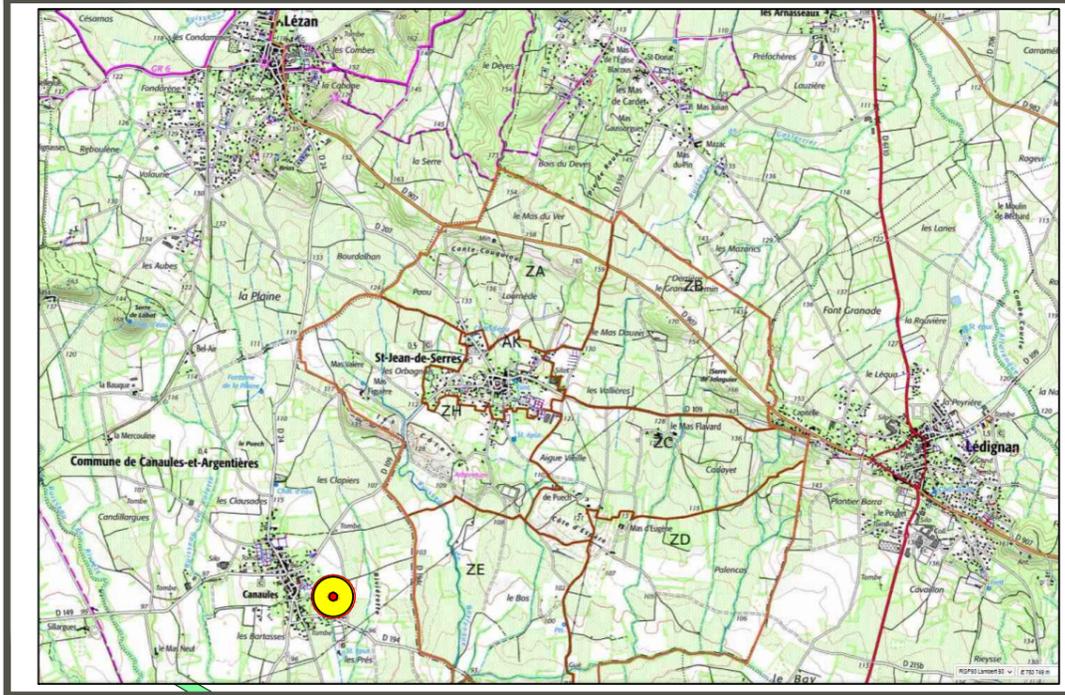

Extrait de carte IGN
Sans Echelle

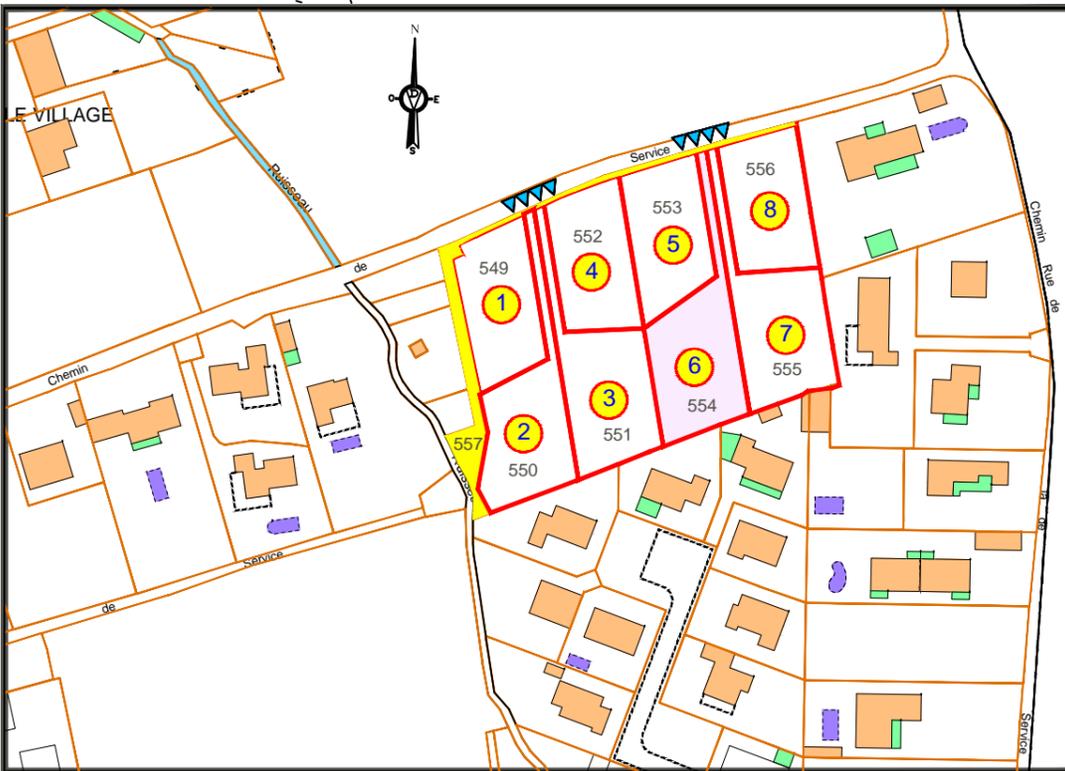

Extrait du plan cadastral Echelle 1/2000

Système de coordonnées Lambert 93 CC44 (GPRS NÎMES)
Nivellement NGF IGN 69 (GPRS NÎMES)

Dossier 2021-138 DMPC 271D du 13 février 2023

Lot A Terrain à céder
à la Commune
Cont. Fiscale : 3a 69ca

Lot 6 Terrain à bâtir
Cont. Fiscale : 10a 16ca

— Limite de division foncière
▲ Accès aux Lots à créer

S.E.L.A.R.L
VINCENS Dominique

Géomètre-Expert D.P.L.G.
Expert près la Cour d'Appel de Nîmes
94, chemin de la Préfecture
30900 NÎMES
Tel: 04-66-23-27-06
Fax: 04-66-62-33-30
www : contact@ge-vincens.fr

LEGENDE

- Zone d'implantation de la construction:
Hauteur maxi: 8.50 m.
- Zone d'implantation de la construction:
Hauteur maxi: 3.50 m.
- Zone de stationnement privatif non close
- Accès aux Lots à créer
- Stationnement privatif aménagé et non clos
- Zone de francs Bords - Marges de recul, ZNA

Matricule	X	Y
706	1784699.43	3198339.32
711	1784704.93	3198305.92
725	1784717.45	3198387.95
726	1784714.54	3198387.14
727	1784720.64	3198350.03
728	1784721.29	3198312.20
729	1784729.39	3198315.31

Echelle : 1/400

