

Numéro du lot : 9

Référence cadastrale : AK n°127

Surface : S=513 m²

Date de publication : 27/04/2022



Terres du Soleil
Route de Nîmes
30980 Saint-Dionisy
0466598060
gard@terresdusoleil.com

GARD
LANGLADE
La Bergerie
PLAN DE VENTE

Antoine VACHER
Géomètre-Expert
250 Chemin de Campagne
30250 SOMMIÈRES
vacher.geometre@gmail.com






Légende

- Borne
- Spit ou marque de peinture
- Regard EU
- Murs Techniques / regard Telecom
- Rang d'Agglo / Bordure
- Emplacement de stationnement, non clos ouvert sur la voirie

Echelle : 1/200

Plan de situation

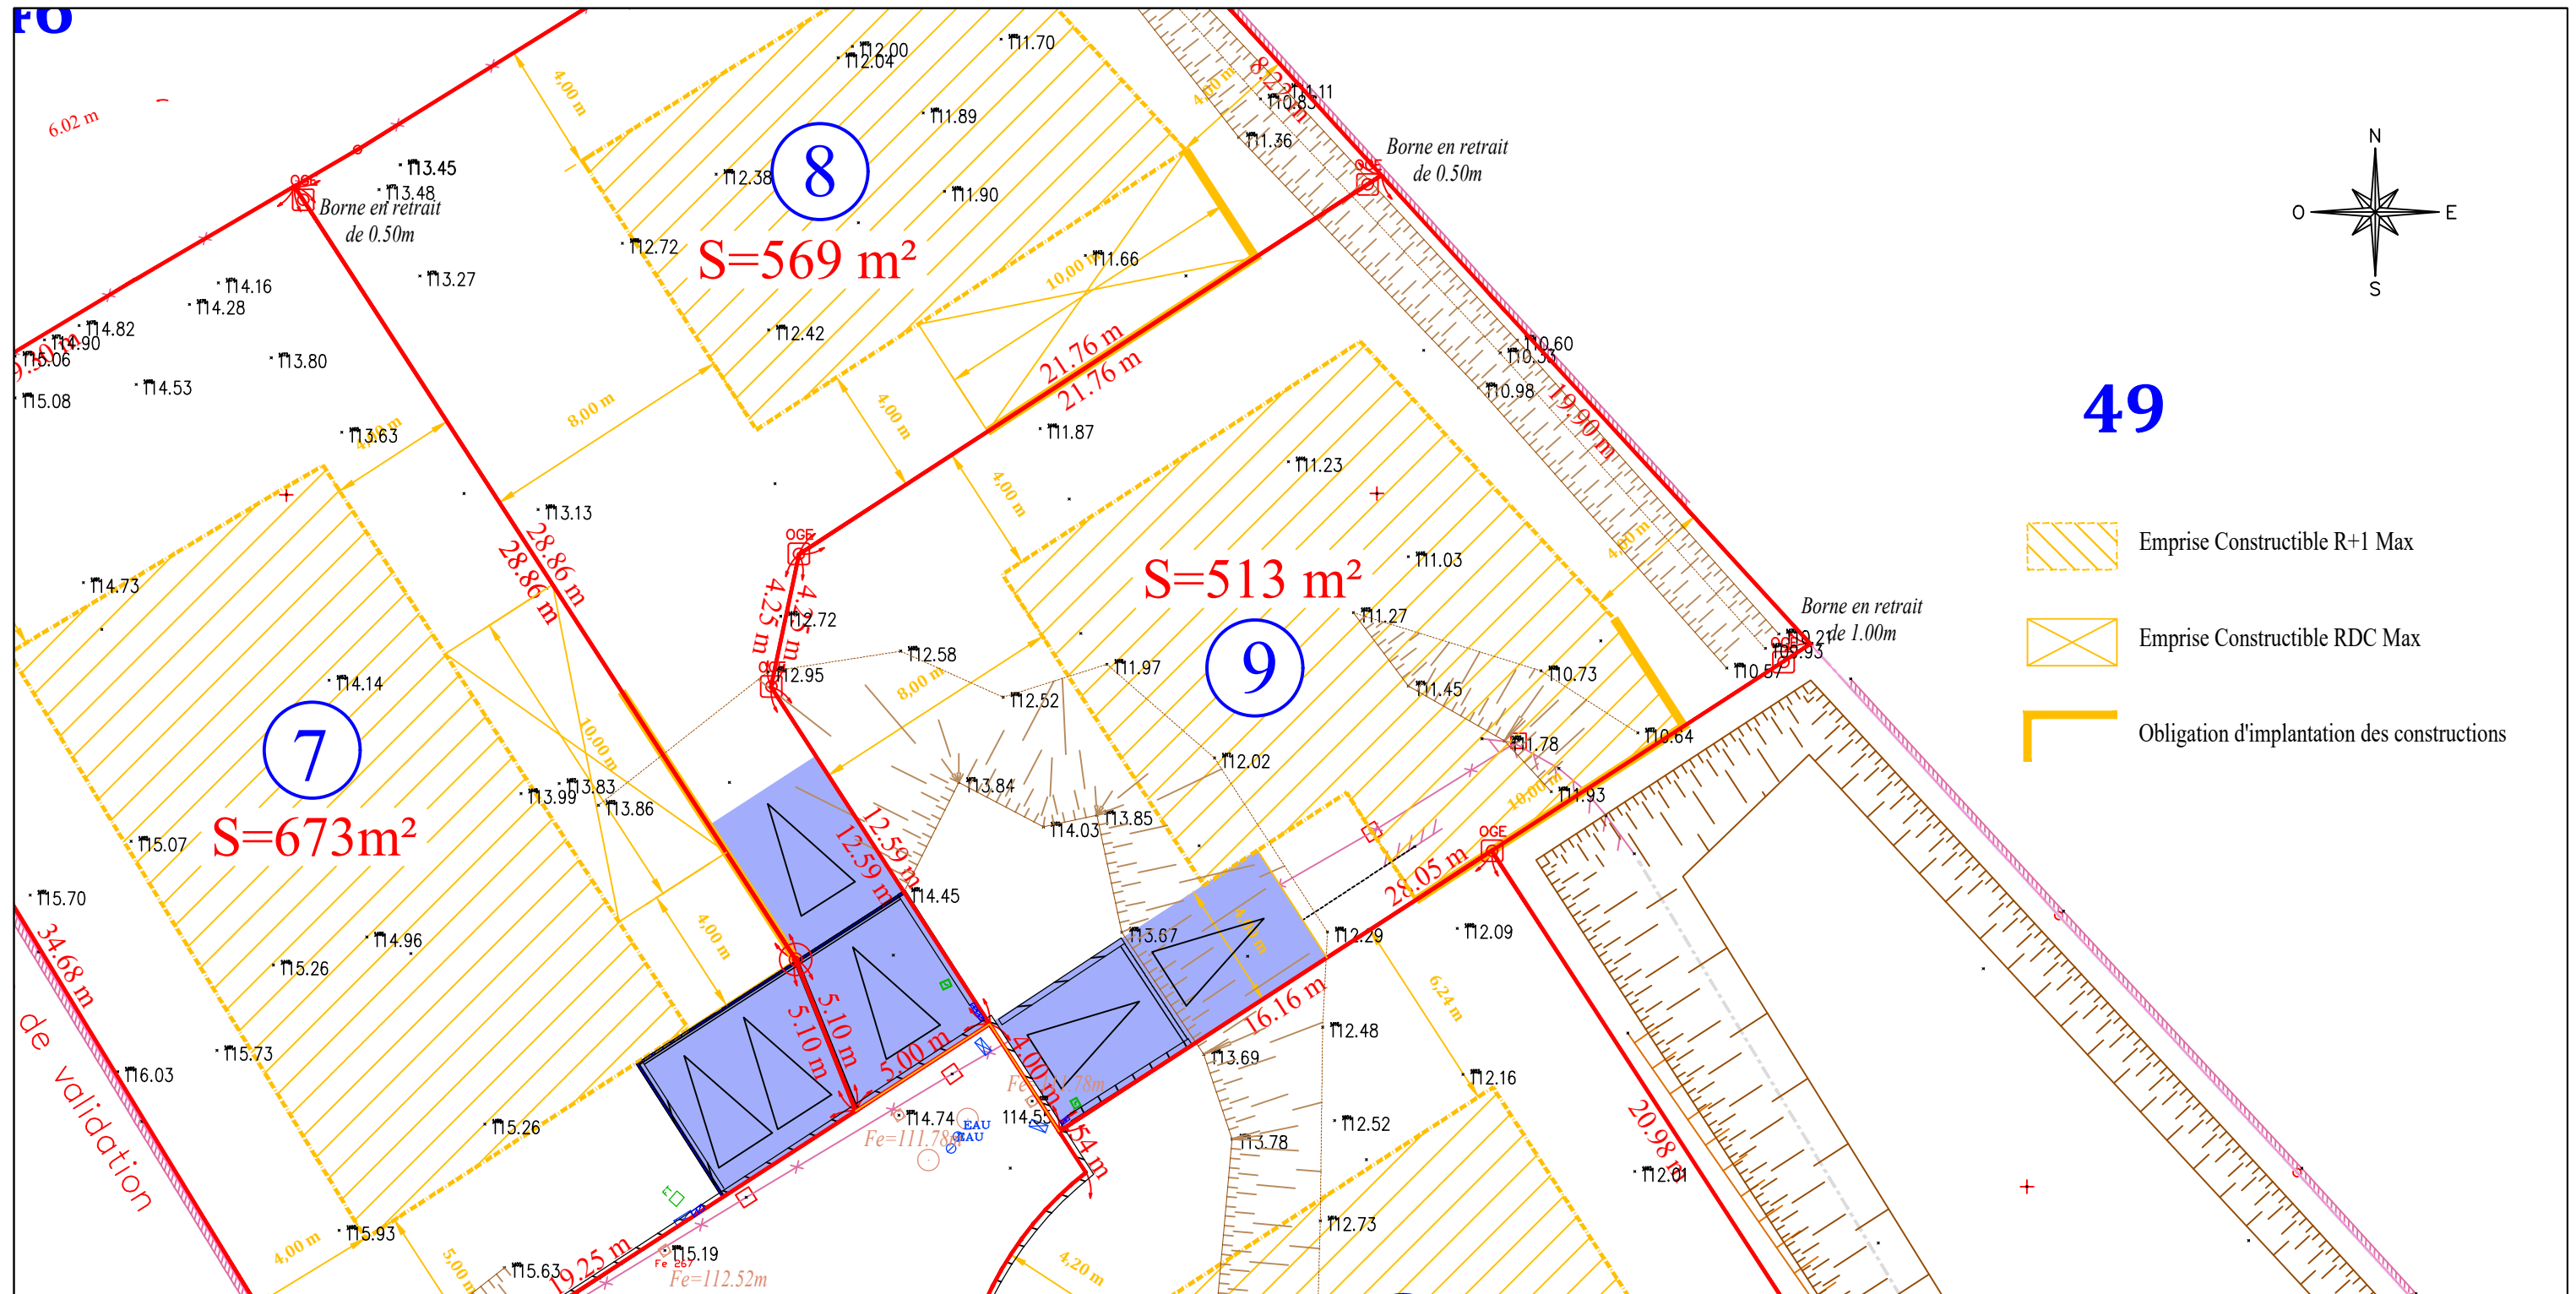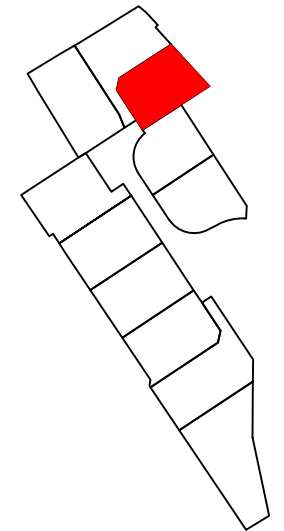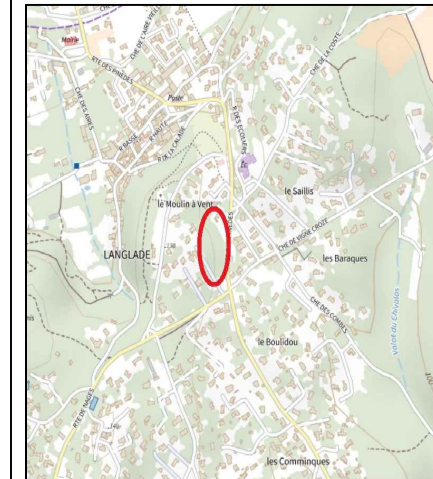

49

- Emprise Constructible R+1 Max
- Emprise Constructible RDC Max
- Obligation d'implantation des constructions