



ACTE FONCIER

DESCRIPTIF DE LA PROPRIÉTÉ GALLARGUES-LE-MONTUEUX (30)

LOTISSEMENT LES ESTIVENQUES - LOT n° 4 - Parcelle cadastrée Section AH n°586

N° dossier : 14179N-03

Nom du fichier : 14179N-06_PA_COMPO.dwg

Date : 15.12.2023

GEOFONCIER : www.geofoncier.fr
Géoréférencement Lambert 93 CC44 : classe1
Coordonnées locales précision centimétrique

Article 1 : objet de l'opération

Je soussigné
Yoan VIEUVILLE, Géomètre-Expert salarié à AIGUES-MORTES, inscrit au tableau du conseil régional de MONTPELLIER sous le n°06465,
ai été chargé de procéder à l'établissement du descriptif concernant le lot 4 du lotissement "Les Estivenques".
Le présent document est établi dans le cadre du projet de transfert de la propriété désignée ci-dessus.

Article 2 : description des limites de propriété

Le plan descriptif de la propriété joint permet de repérer sans ambiguïté la position des limites et des sommets décrits dans le présent article.

Limite [102-115] : Limite issue du plan et procès-verbal de bornage et de reconnaissance de limites signé par l'ensemble des parties dressé par le cabinet POUJOL-LACOMBE alors Géomètres-Experts à AIGUES-MORTES le 28.09.1999.

Limite [101-113] : Limite issue du plan de division foncière du lotissement VILLA GALLUS I dressé le 28.04.2020 par M. POUJOL, Géomètre-Expert à AIGUES-MORTES conforme au D.M.P.C (Document Modificatif du Parcellaire Cadastral) n°1668Y numéroté le 11.06.2020.

Limite [113-114-115] : Limite issue de la division foncière dressé le 16.05.2023 par mes soins suivant D.M.P.C (Document Modificatif du Parcellaire Cadastral) n°1745N numéroté le 16.06.2023.

La limite divisoire ne deviendra effective qu'après réalisation d'un acte de transfert de propriété mentionnant le plan de division et de bornage du géomètre expert, ainsi que le présent descriptif.

Article 3 : Superficies

Rappels sémantiques

Caractéristiques de la contenance cadastrale : (Cont.Cad)

La contenance cadastrale est généralement obtenue par mesures graphiques effectuées sur le plan cadastral. Cette contenance n'a qu'une valeur fiscale, le cadastre n'étant pas un document à caractère juridique, mais fiscal, servant essentiellement au calcul de l'impôt.

Avis de la direction du cadastre 1984

« La base originelle du cadastre est fiscale. On ne saurait lui demander des garanties juridiques qu'il n'a pas pour mission d'assurer, que ce soit sur la position réelle des limites ou sur la superficie des parcelles. »

Caractéristiques de la superficie réelle : (S)

La superficie réelle est obtenue par mesures prises sur le terrain et entre limites de propriété, c'est à dire définies contradictoirement avec les propriétaires riverains y compris la Commune pour les chemins ruraux, et (ou) fixées unilatéralement par la procédure de l'alignement pour les voies communales, départementales et nationales, par la procédure de la délimitation de la propriété des personnes publiques dans les autres cas. Seules les limites de propriété ainsi déterminées par un Géomètre Expert inscrit à l'Ordre sont garanties.

Contenance cadastrale : 3a 15ca

Superficie réelle : 315 m²

Article 4 : Servitudes

Nota : L'existence d'une servitude conventionnelle n'est acquise que si elle a été créée par un acte authentique.

4-1 Rappel des servitudes existantes

Aucune servitude existante n'a été portée à notre connaissance

4-2 Servitudes nouvelles issues de la division

Aucune servitude nouvelle ne semble devoir être constituée. Il appartient au propriétaire de déclarer les servitudes non apparentes.

Article 5 : Observations complémentaires

Sans objet

Article 6 : Publication



Enregistrement dans le portail Géofoncier www.geofoncier.fr :

Les parties ont pris connaissance de l'enregistrement du présent descriptif dans la base de données GEOFONCIER, tenue par le Conseil supérieur de l'Ordre des géomètres-experts, suivant les dispositions de l'article 56 du décret n°96-478 du 31 mai 1996 modifié portant règlement de la profession de géomètre-expert et code des devoirs professionnels et de l'article 66 du règlement intérieur. Cet enregistrement comprend :

- la géolocalisation du dossier,
- les références du dossier,
- la dématérialisation du présent descriptif, y compris sa partie graphique (plan, croquis...),
- la production du RFU (référentiel foncier unifié).


Production du RFU :

Il est rappelé que pour les limites définies contradictoirement. Il sera procédé à la production du RFU (Référentiel Foncier Unifié) en coordonnées géoréférencées dans le système légal en vigueur (RGF93, zone CC 44 : classe 1), afin de permettre la visualisation dans le portail www.geofoncier.fr.

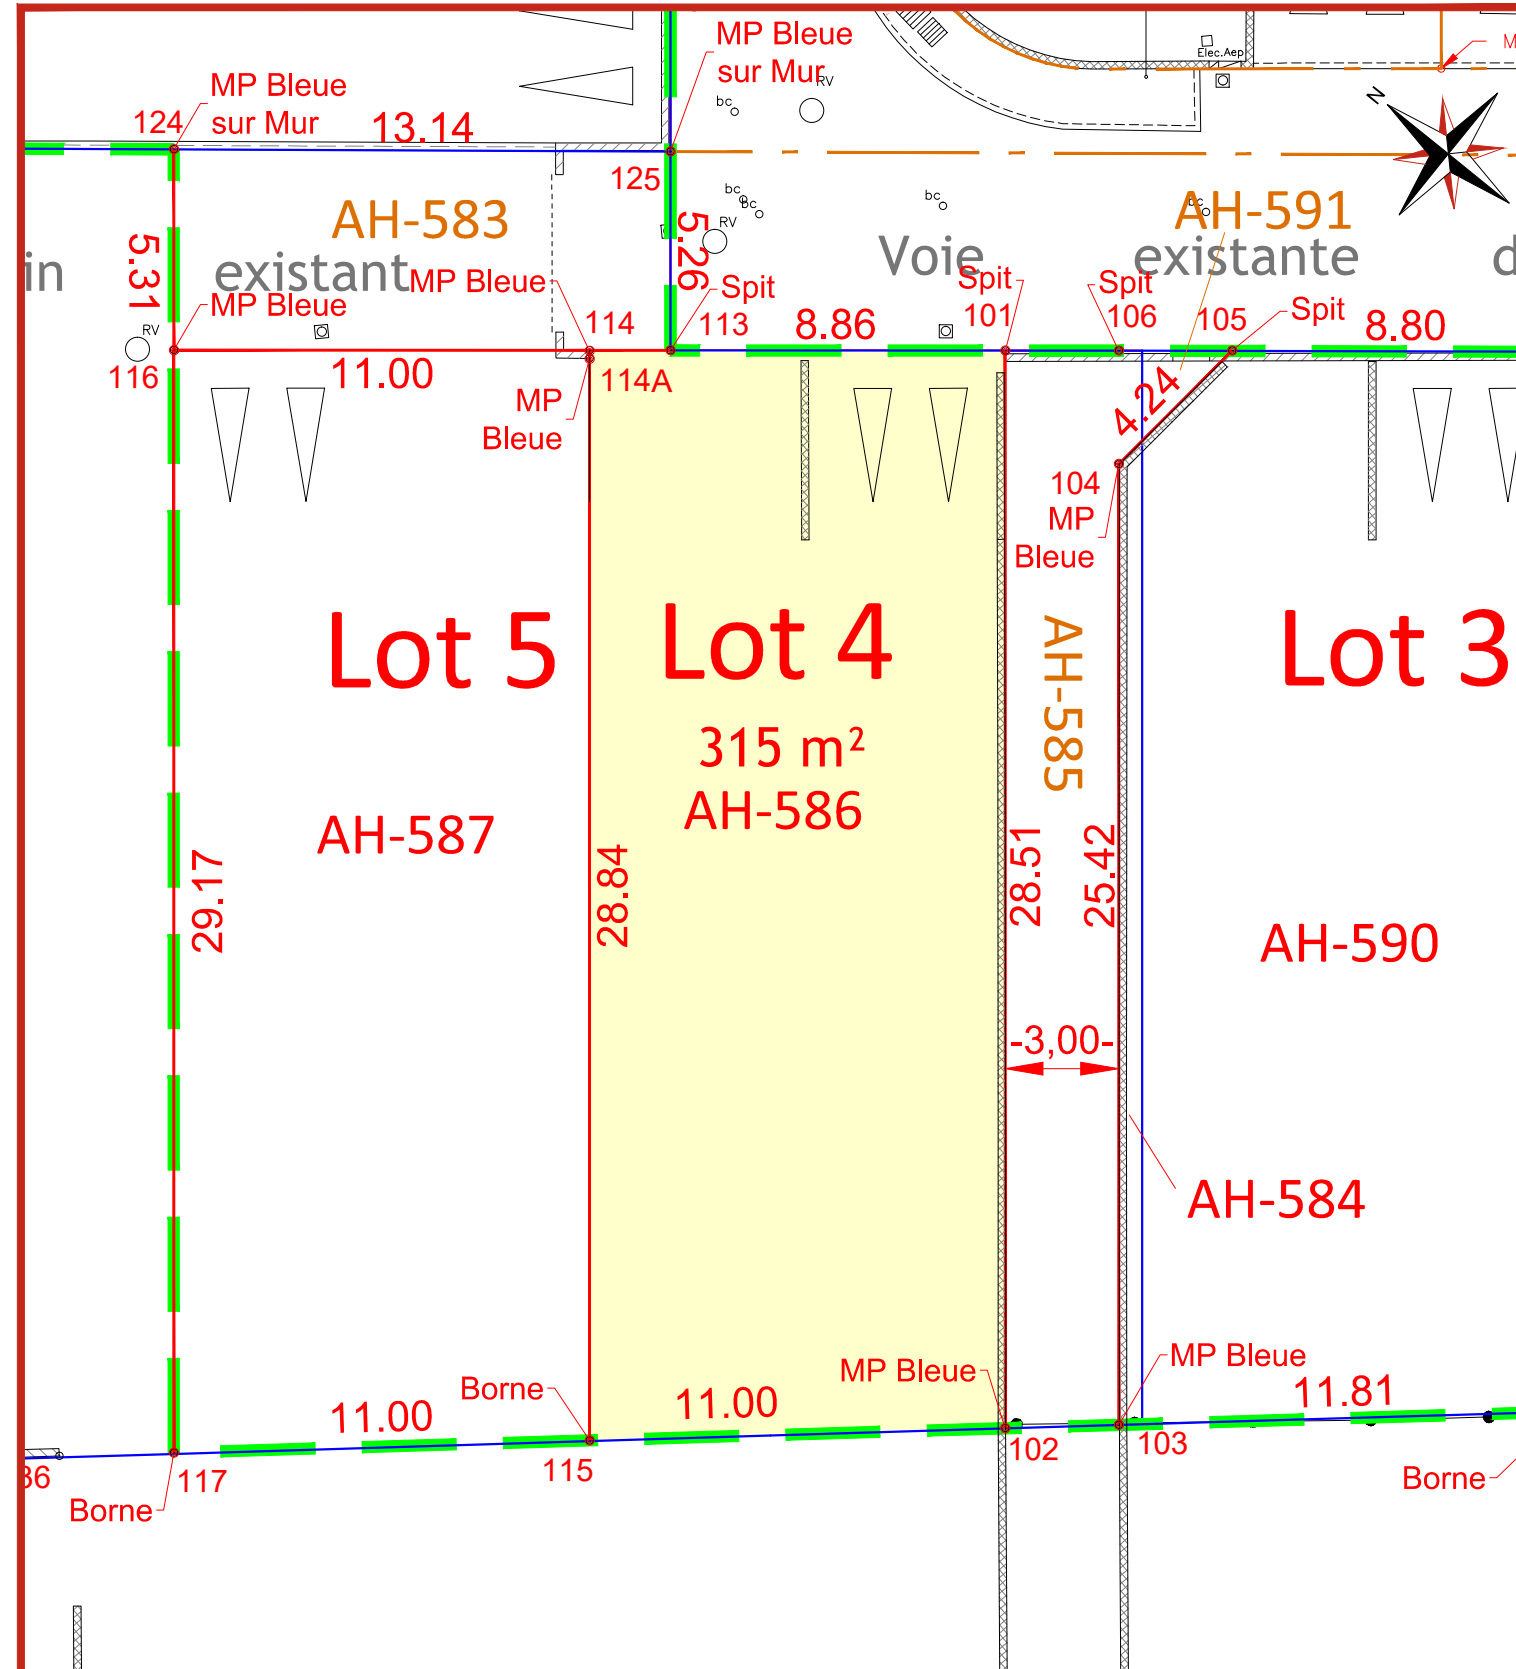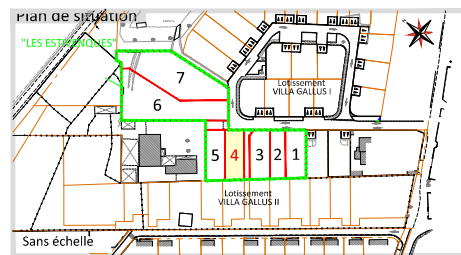

Le Géomètre-Expert :
YVAN VIEUVILLE
Géomètre-Expert
N° d'inscription 06465

Document établi par :
RELIEF GE
GÉOMÈTRES-EXPERTS ASSOCIÉS
INGÉNIEUR AMÉNAGEMENTS VRD
S.A.R.L. de Géomètres-Experts
Tél: 04-66-53-71-96 / Fax:04-66-53-76-16
Courriel : camargue@reliefge.fr
ZA Terre de Camargue, 71 Rue des Artisans
30220 AIGUES-MORTES

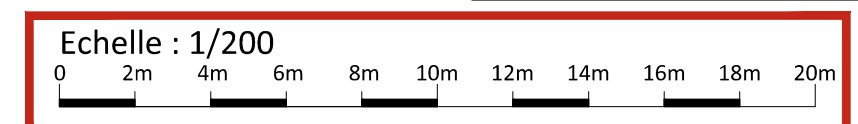

Légende :

1126	Numéros cadastraux
	Application fiscale issue du plan cadastral
	Limites de propriété définies précédemment
	Limites de propriété définies par le présent document
	Borne OGE
	Autre repère (marque peinture : MB, clou, etc...)
	Signe d'appartenance
	Etat des lieux
	Clôture légère axée sur supports
	Mur, muret
	Mur bahut
	Mur de soutènement
	Bordure (trottoir, bateau, etc...)
	Bâtiment
	Talus