


DÉPARTEMENT DU GARD
COMMUNE DE SAINT MAMERT DU GARD
 Lieudit "Les Anguilles"



Terres du Soleil
 Route de Nîmes
 30980 Saint Dionisy
 0466598060
 gard@terresdusoleil.com
 Réf : 14628

Date : 07/01/2022
 (date d'édition du tirage)

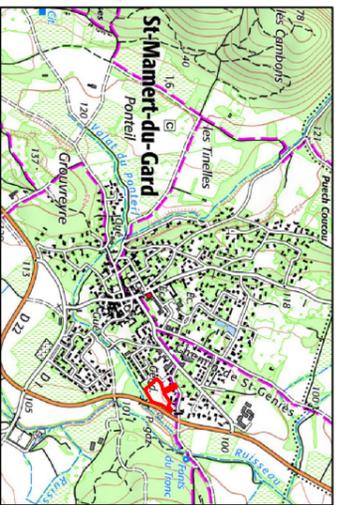

Plan de Situation



Plan d'ensemble

"Lotissement Le Clos de Gajane"

Plan de Vente Provisoire du lot N°05



Échelle : 1/200

Références cadastrales :
 Section : B
 Parcelle : Superficie : 515 m²

LÉGENDE			
	Borne		Zone d'implantation des constructions
	Spit, marque de peinture		Zone d'implantation des constructions Hauteur < 3.50m au faîtage
	Regard EU		Zone potentielle d'implantation des piscines niveau T.N.
	Mur Technique / regard		Emplacement de stationnement, non clos ouvert sur la voirie
	Rang d'Agglo / Bordure		

Dressé par :

Antoine VACHER
 Géomètre Expert DPLG
 250 chemin de Campagne
 30250 SOMMIÈRES
 Tél : 04 66 80 03 37
 vacher-geometre@gmail.com

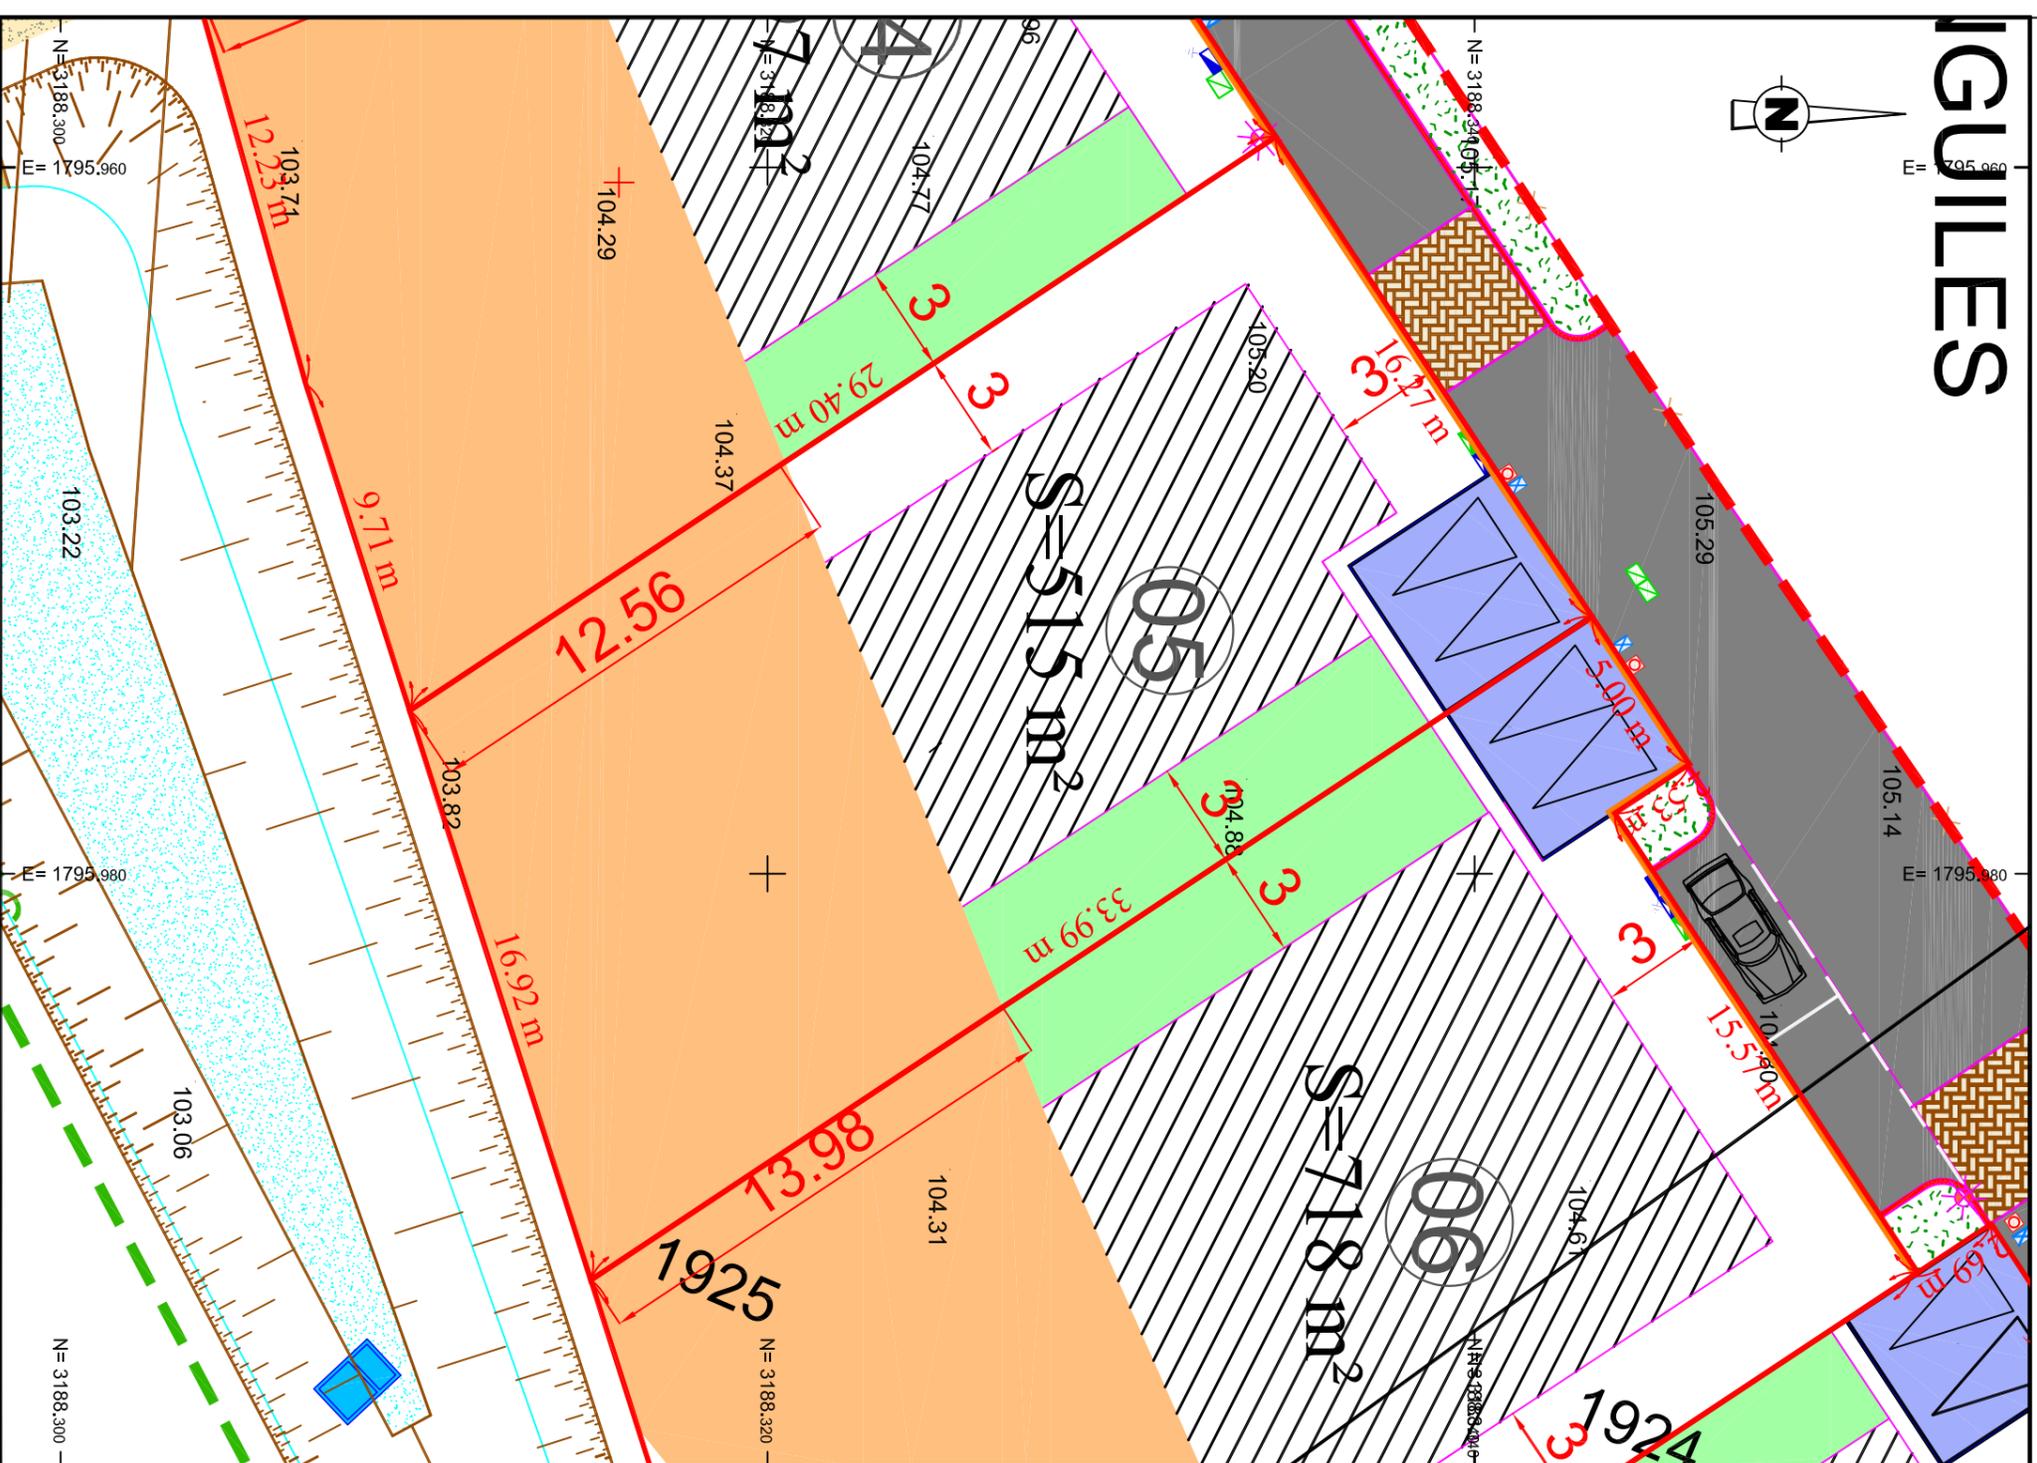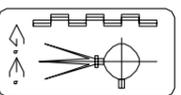

IGUILLES