

Plan de Composition

# "Lotissement Le Grand Jardin"


## LÉGENDE

- Borne
- Spit, marque de peinture
- Regard Eaux Usées
- Mur Technique
- Rang d'Agglo / Bordure
- Emplacement de stationnement, non clos ouvert sur la voirie
- Noüe
- Limite de zone constructible des constructions annexes H.=5.00m maximum au faîtage
- Limite de zone constructible de la construction principale H.=8.00m maximum au faîtage

## NOTA

- La direction du Nord est indicative
- Les superficies ne deviendront définitives qu'après bornage des lots

DÉPARTEMENT DU GARD  
**COMMUNE D'AUJARGUES**  
 Lieudit "Font de l'Aube et le Grand Jardin"

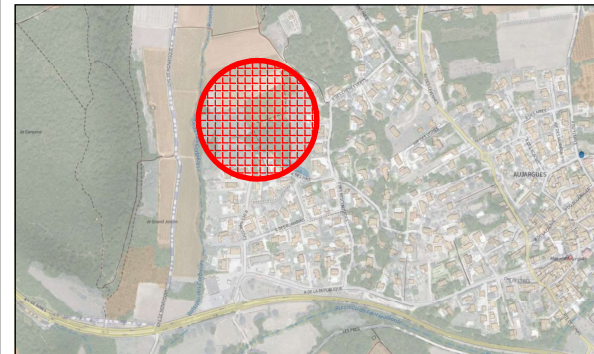

Plan de Situation

# "Lotissement Le Grand Jardin"

## Plan de Vente du lot 35 Échelle : 1/250

Références cadastrales :

Section : B

Superficie réelle : 347m<sup>2</sup>


Parcelle :

# PROVISOIRE



Réf : 13557

Date : 24/07/2023  
 (date d'édition du tirage)

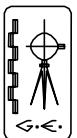


Dressé par :

Antoine VACHER  
 Géomètre Expert DPLG


250 chemin de Campagne  
 30250 SOMMIÈRES

Tel : 04 66 80 05 37  
 vacher.geometre@gmail.com

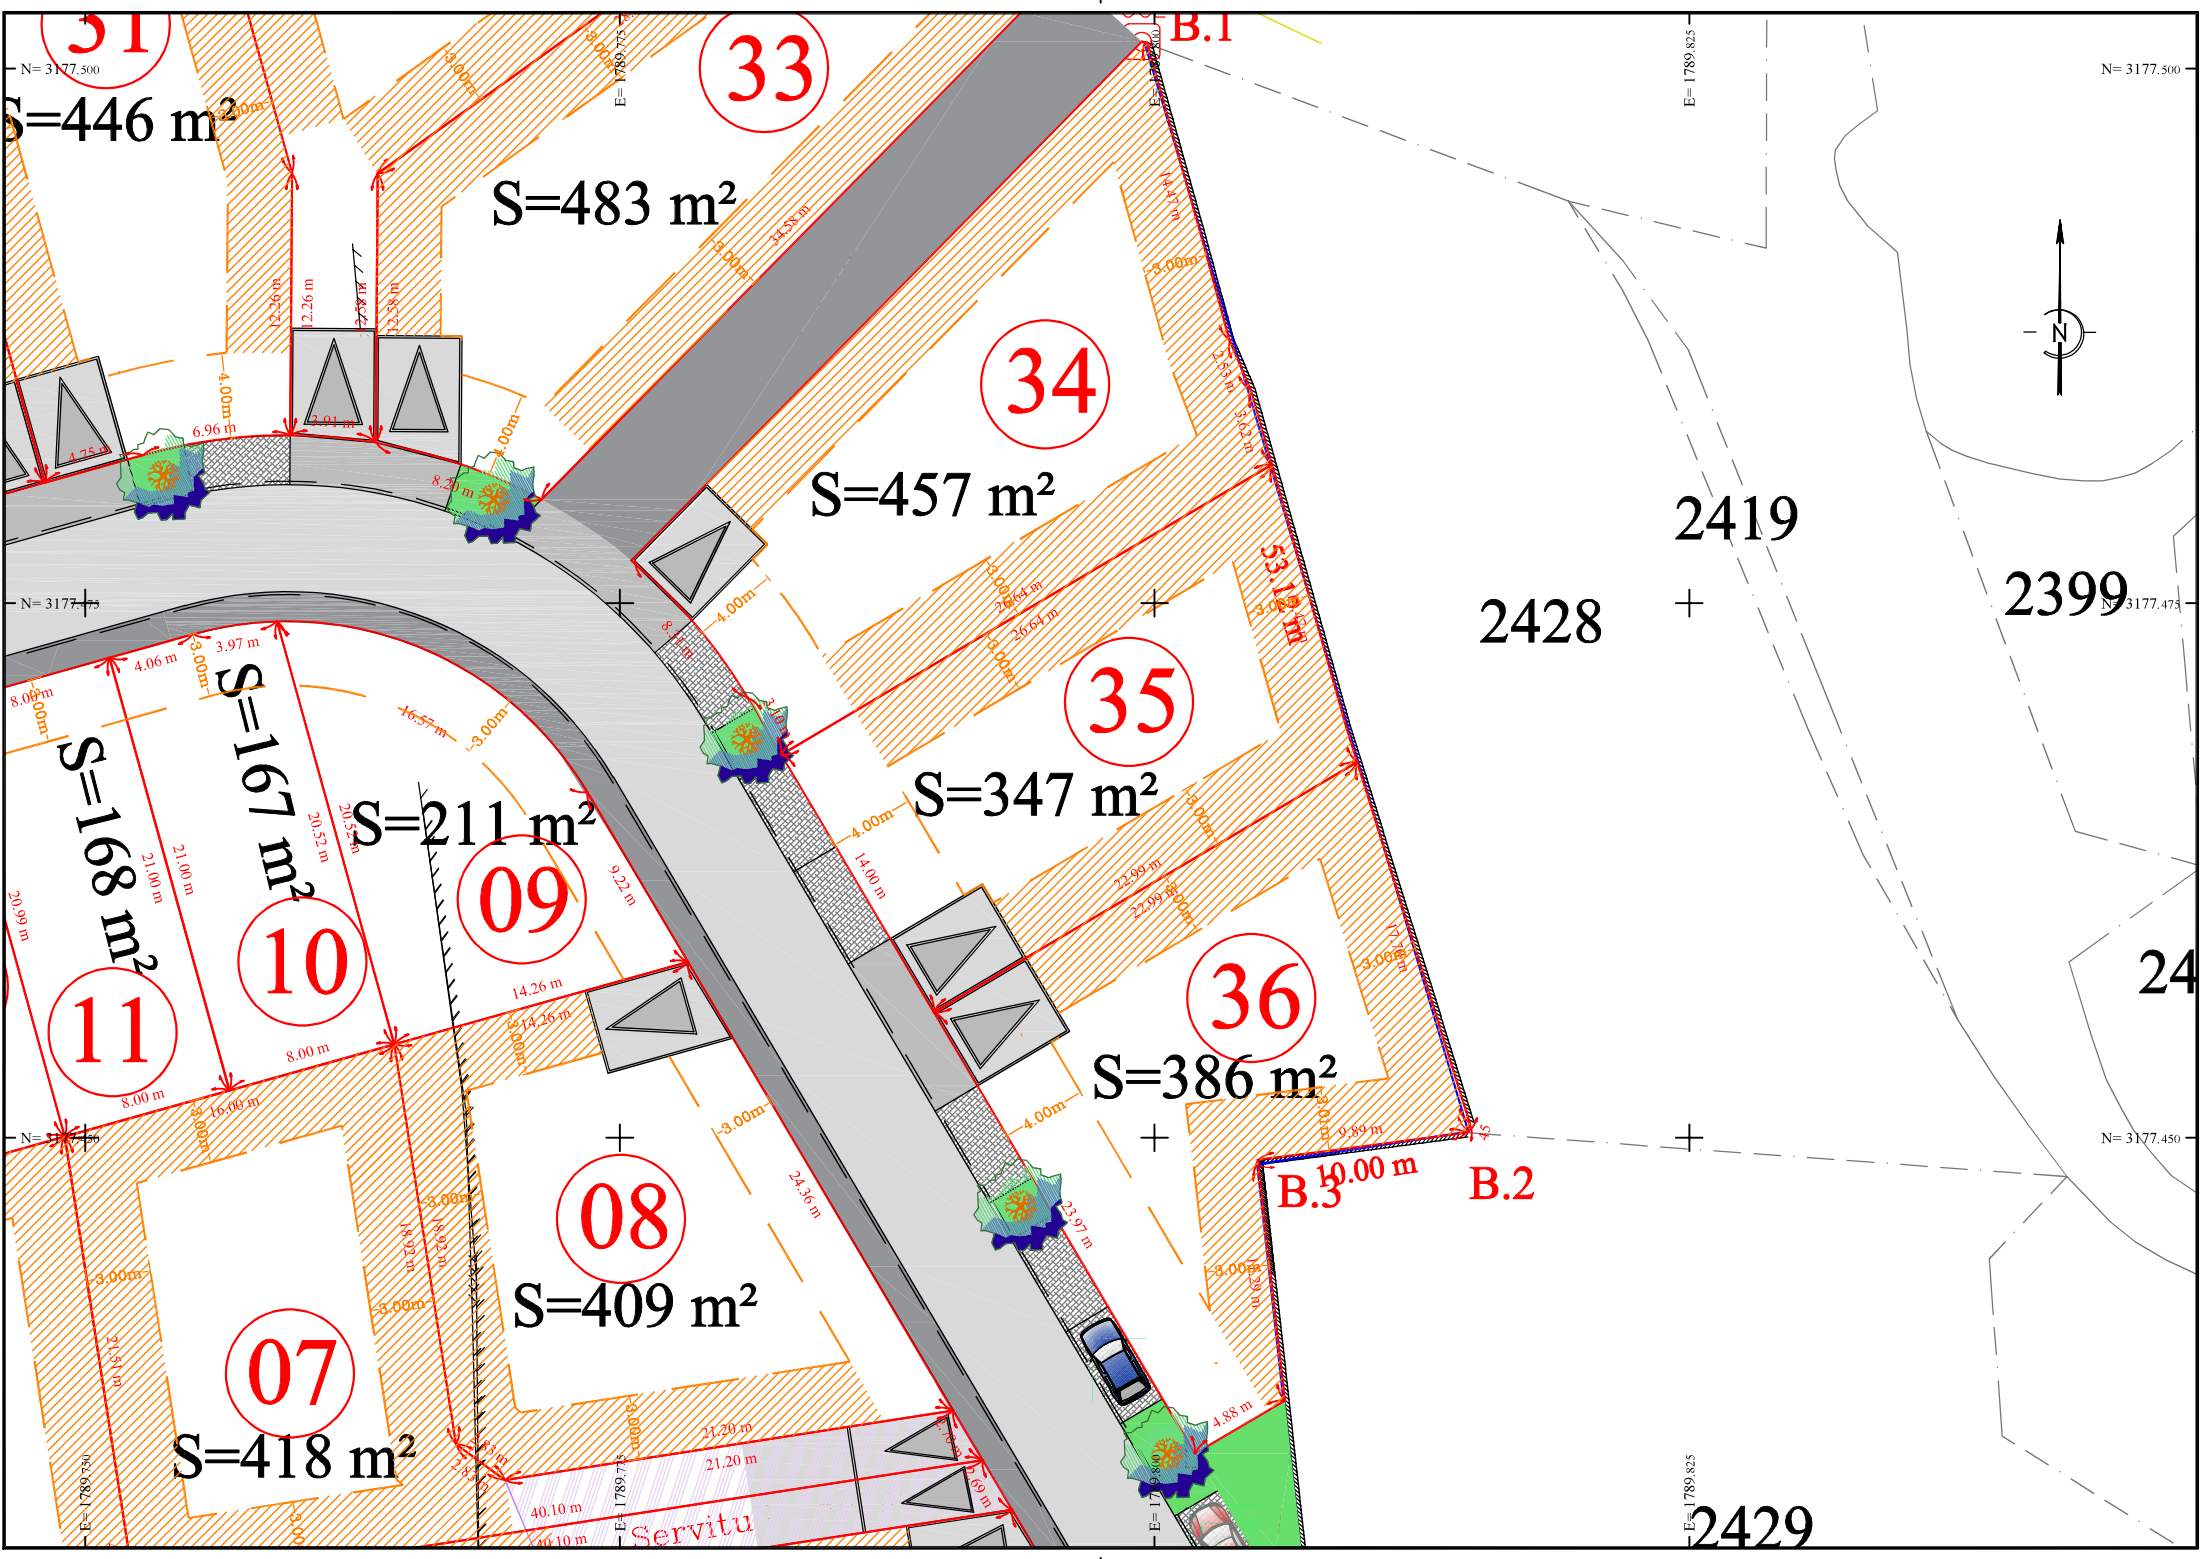

51  
N= 3177.500  
E= 1789.777

N= 3177.500  
E= 1789.825

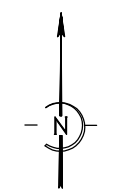

N= 3177.475  
E= 1789.777

N= 3177.475  
E= 1789.825

N= 3177.450  
E= 1789.730

N= 3177.450  
E= 1789.825

Servitu

2429

2419

2428

2399

24

B.3

B.2

B.1

S=446 m<sup>2</sup>

S=483 m<sup>2</sup>

S=457 m<sup>2</sup>

S=167 m<sup>2</sup>

S=168 m<sup>2</sup>

S=211 m<sup>2</sup>

S=347 m<sup>2</sup>

S=386 m<sup>2</sup>

S=418 m<sup>2</sup>

S=409 m<sup>2</sup>

51

33

34

35

36

10

11

09

08

07

