

Maitre d'Ouvrage: T.D.S.P.



47, rue Saint-Martin
84100 ORANGE
Tél 04.90.34.18.92
Fax 04.90.11.72.67
Mail: vaucuse@terresdusoleil.com
Web: www.terresdusoleil.com

Géomètre-Expert - Maître d'Oeuvre:
SELARLU CARTA et MORIN
21, Allées Frédéric Mistral
30130 PONT SAINT ESPRIT
Tél 04.66.39.15.18
geometrepse@hotmail.com



Lotissement "Les Hauts de l'Esperan"

SAINT-ALEXANDRE

Section D - lieu-dit "Lesperant"

PLAN DE VENTE LOT 4 - Parcelle 1936

Plan de situation




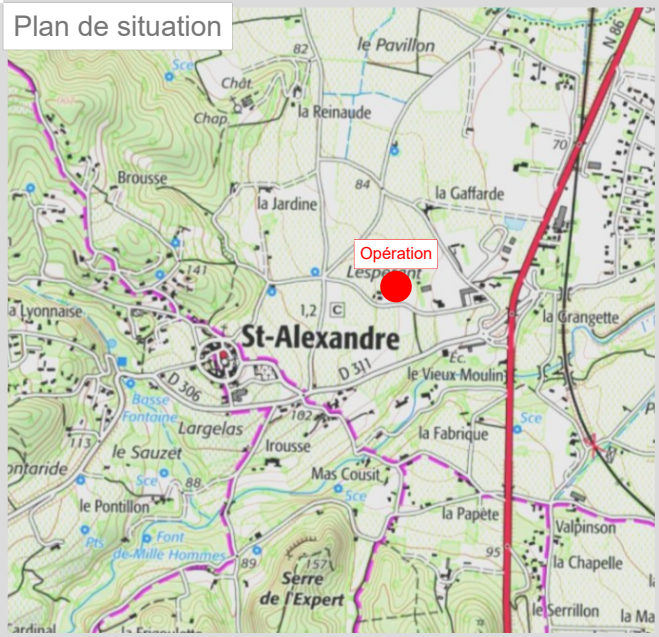


Photo aérienne

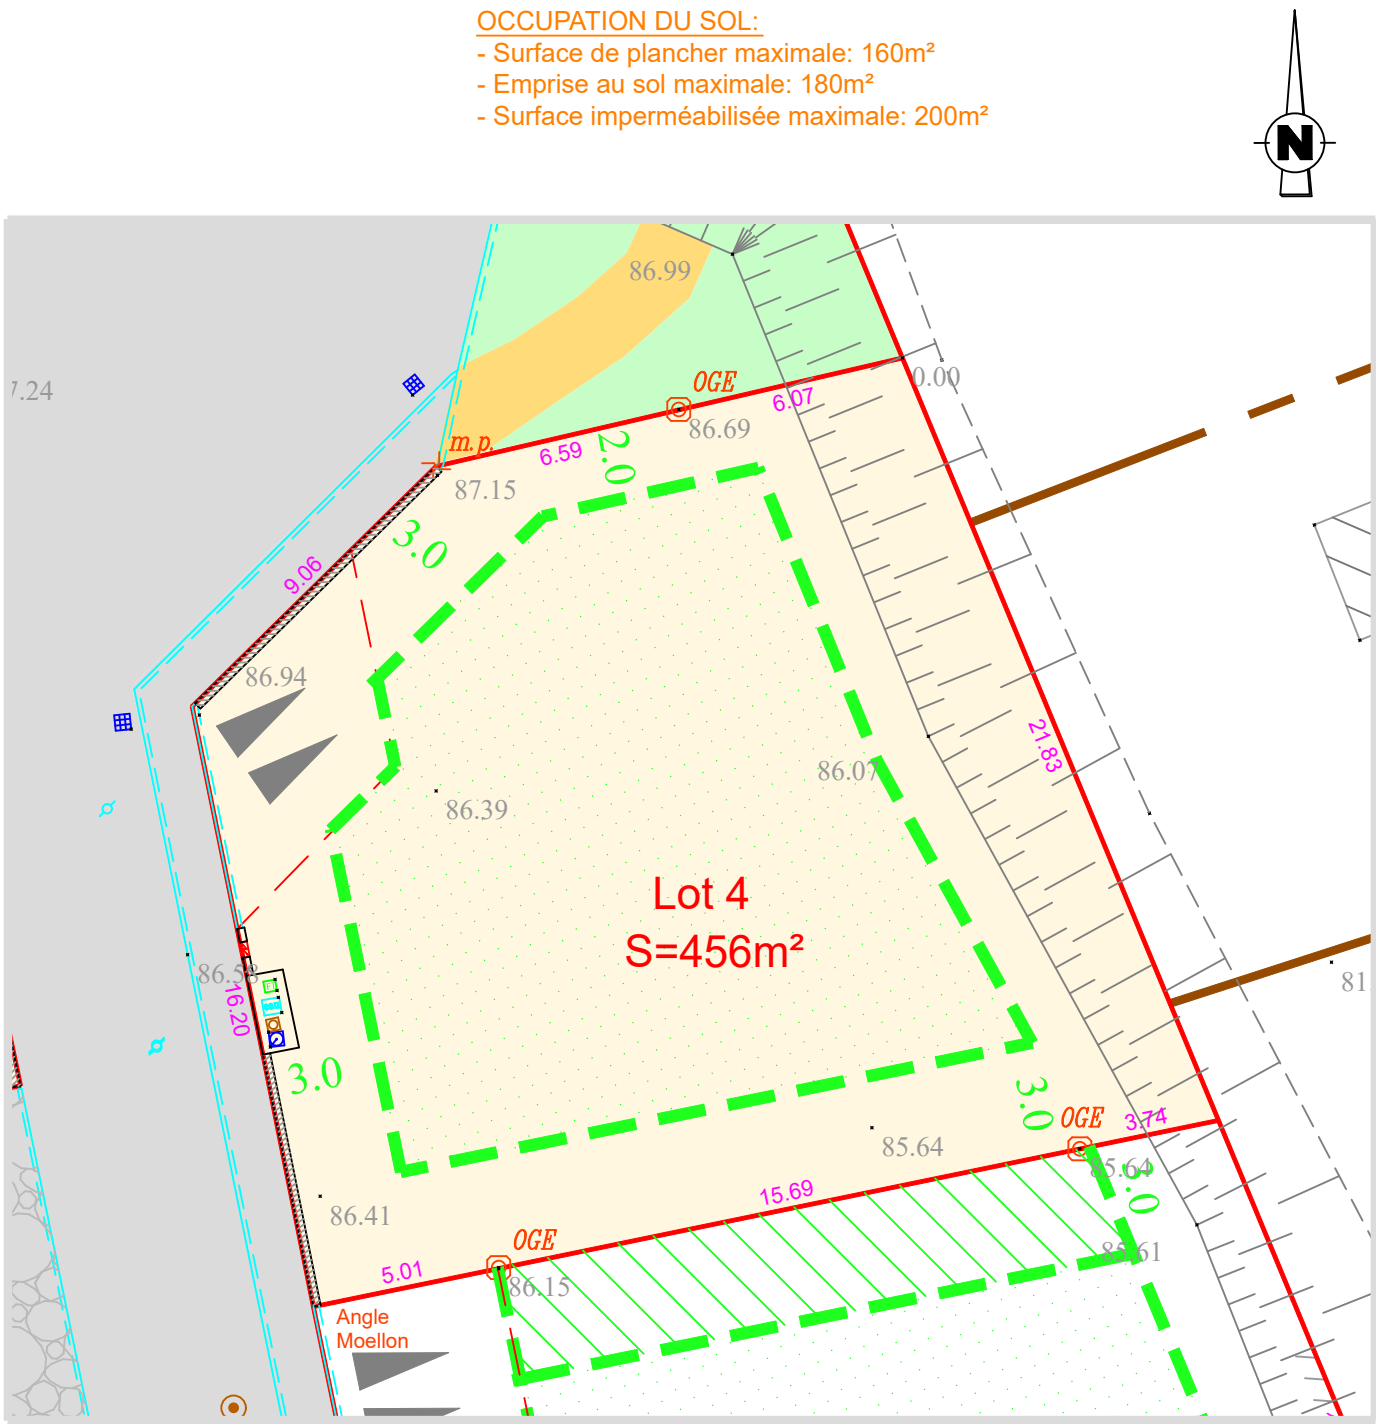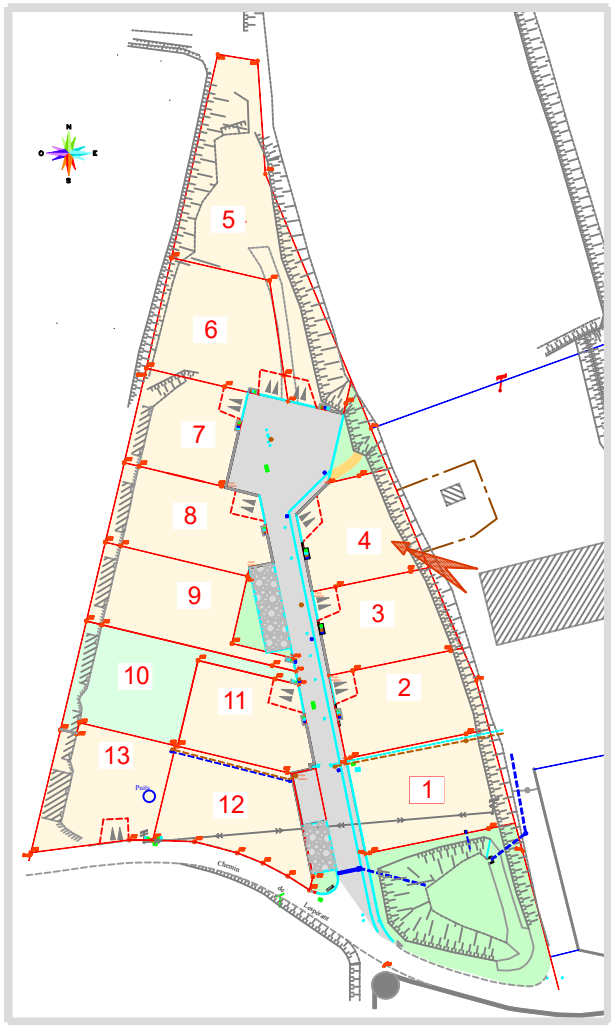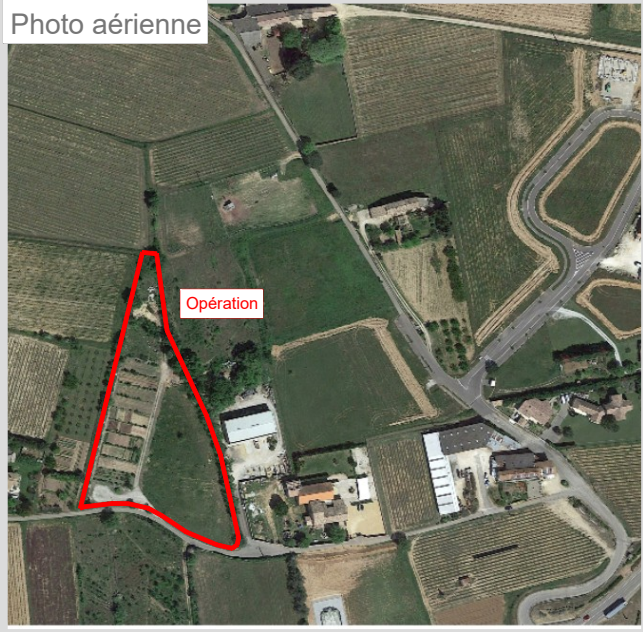

LEGENDE

- Zone d'implantation des constructions R+1 maxi (H<8m50)
- Zone de construction en limite pour garage et annexe en Rez-de-Chaussée (H<3m50 à l'égout ou acrotère)
- Implantation des constructions autorisée en limite ou à 3m00
- Points de raccordement aux réseaux

- Parking Privatif Non Clos
- 13.50 Cotations périmétriques
- 80.00 Cotes Altimétriques
- Bornes

Nota:

-Document indissociable de la promesse de vente
-Une projection de talus est à prévoir le long des voies internes compte tenu de la topographie du terrain. Il est nécessaire de s'assurer de l'altimétrie finie de la voirie pour l'étude du projet.