SAINT SIFFRET - CREATION DE 8 LOTS

PLAN DE VENTE - LOT 7

BK GROUPE

SEIRI Groupe DIEGO

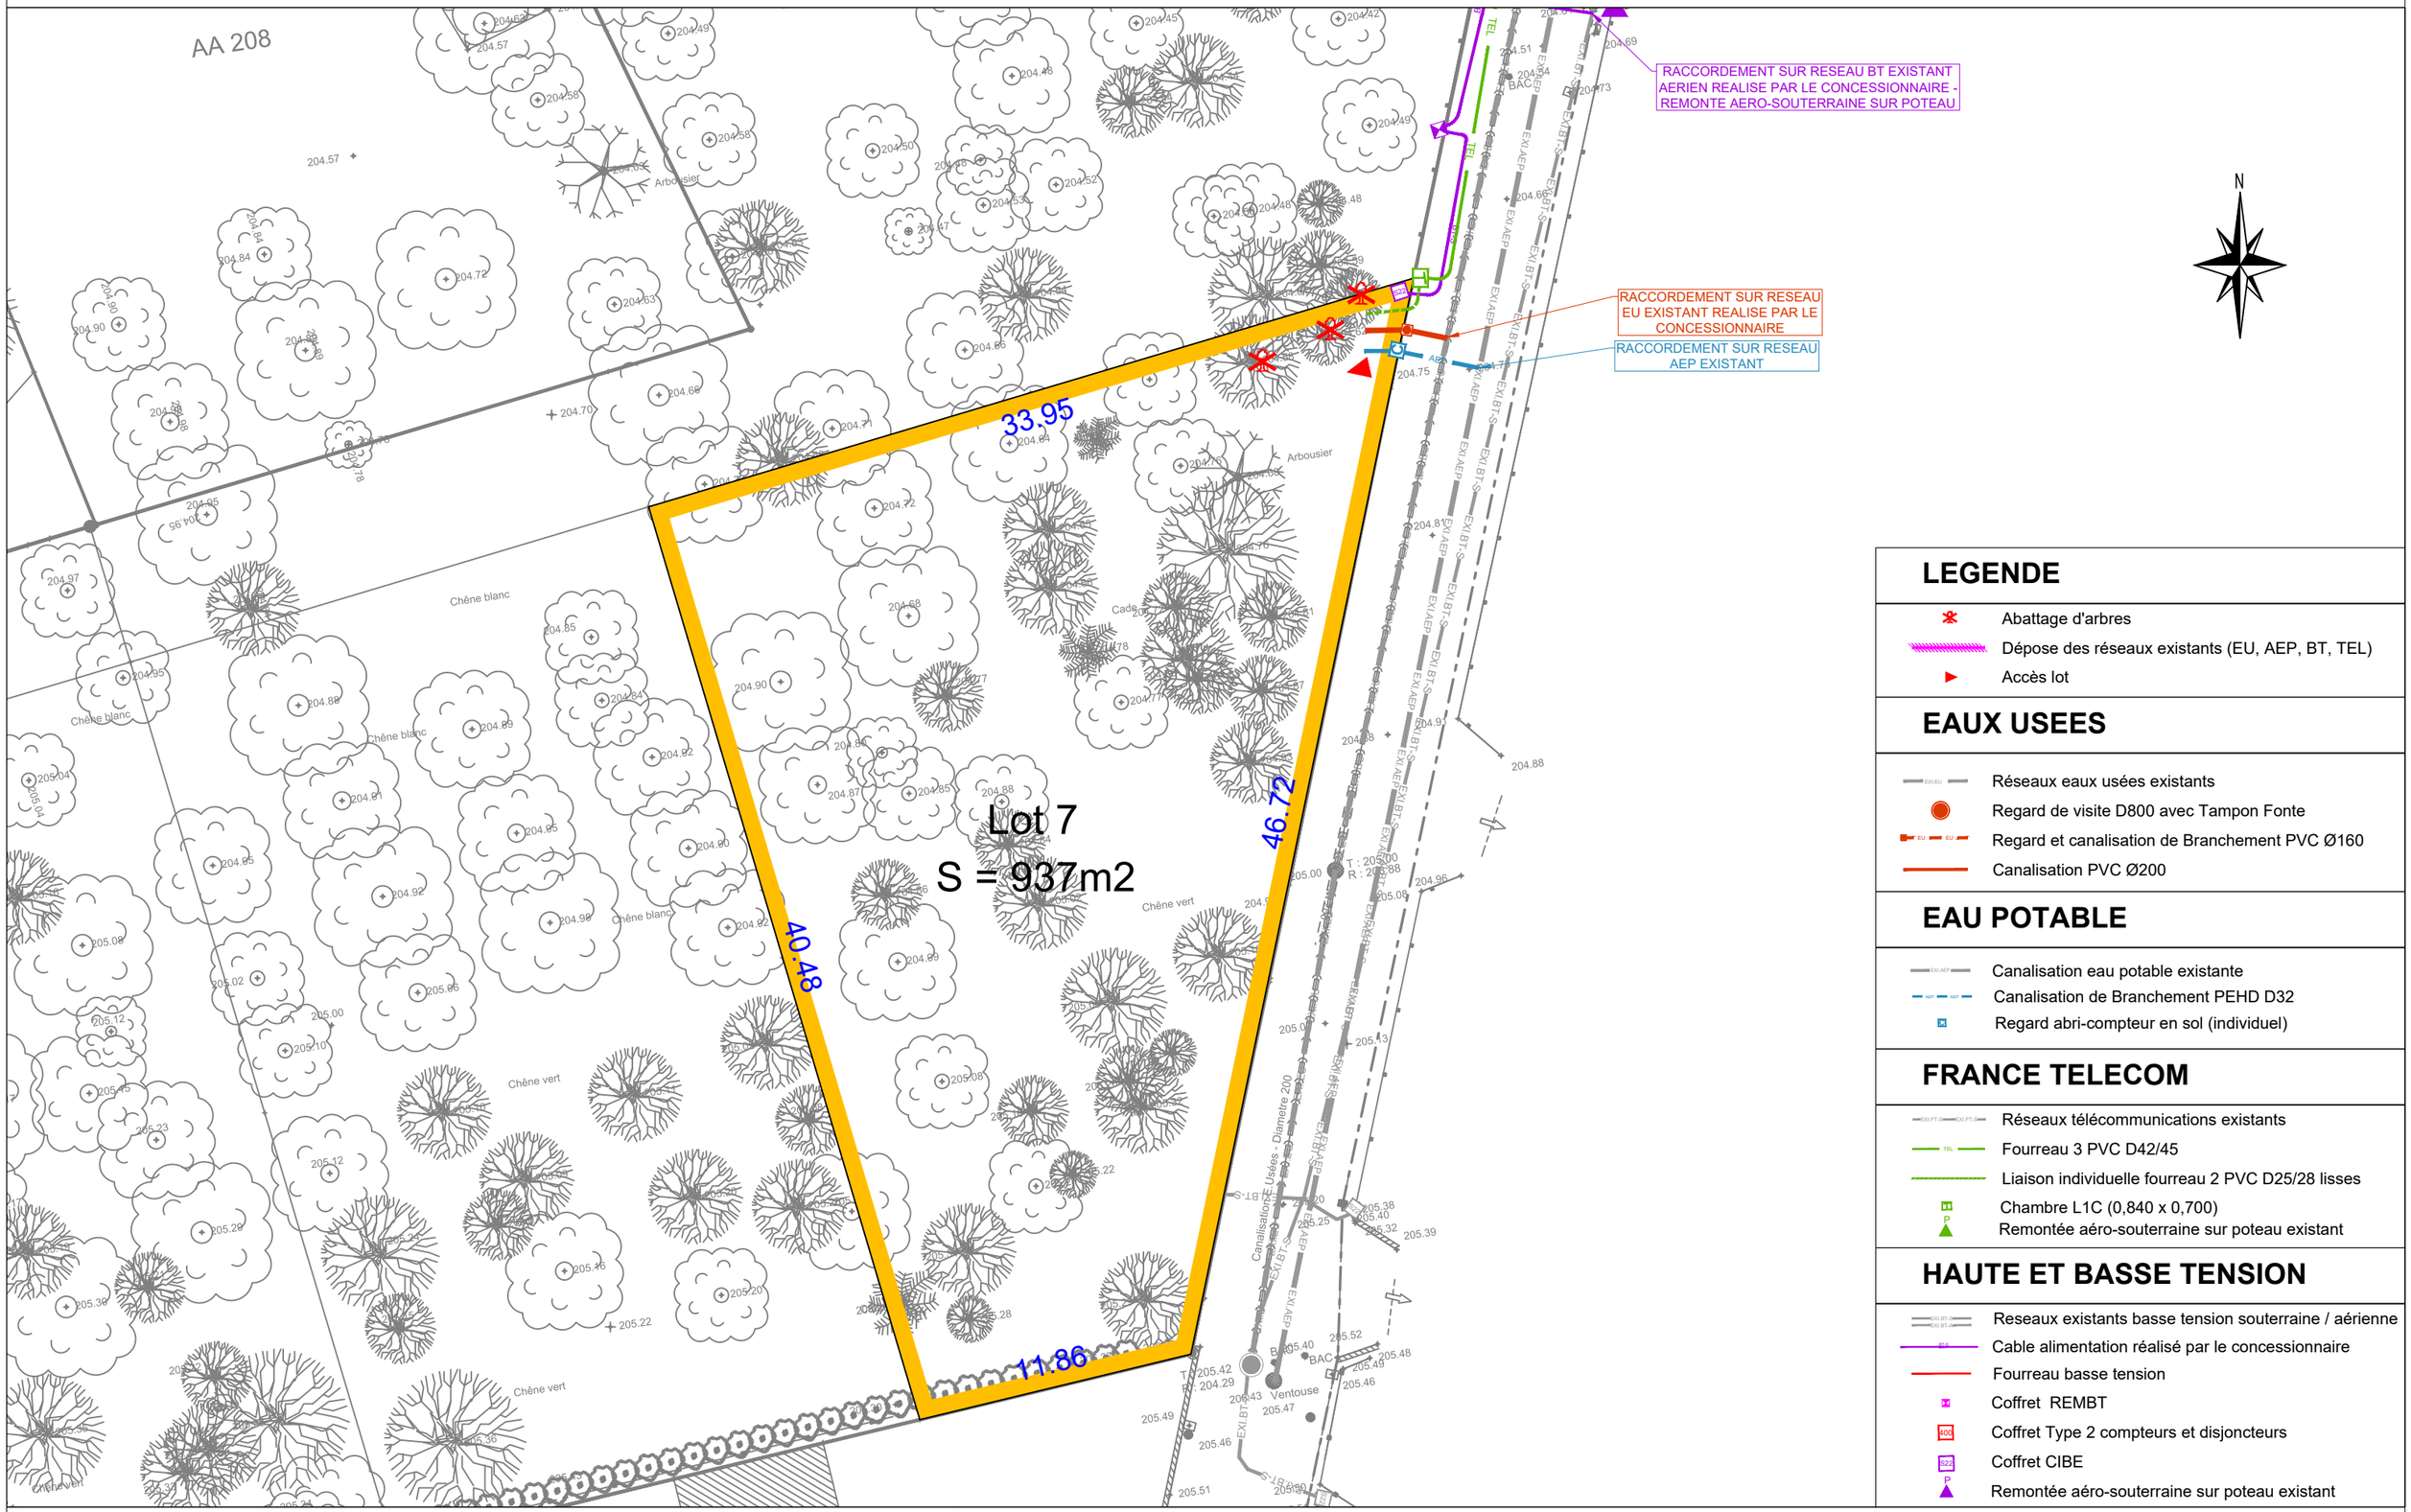

LEGENDE

- Abattage d'arbres
- Dépose des réseaux existants (EU, AEP, BT, TEL)
- Accès lot

EAUX USEES

- Réseaux eaux usées existants
- Regard de visite D800 avec Tampon Fonte
- Regard et canalisation de Branchement PVC Ø160
- Canalisation PVC Ø200

EAU POTABLE

- Canalisation eau potable existante
- Canalisation de Branchement PEHD D32
- Regard abri-compteur en sol (individuel)

FRANCE TELECOM

- Réseaux télécommunications existants
- Fourreau 3 PVC D42/45
- Liaison individuelle fourreau 2 PVC D25/28 lisses
- Chambre L1C (0,840 x 0,700)
- Remontée aéro-souterraine sur poteau existant

HAUTE ET BASSE TENSION

- Reseaux existants basse tension souterraine / aérienne
- Cable alimentation réalisé par le concessionnaire
- Fourreau basse tension
- Coffret REMBT
- Coffret Type 2 compteurs et disjoncteurs
- Coffret CIBE
- Remontée aéro-souterraine sur poteau existant

PHASE : PRO - DCE

ECHELLE : 1/250

DATE : 16/06/2025

INDICE : A