

COMMUNE DE CANAULES ET ARGENTIERES



Rue du Presbytère

AL 30 contenance 01a 13ca } Total: 83a 52ca
AL 31 contenance 82a 39ca }

PLAN DE VENTE - LOT n° 05

DP 030065 22 A0001

Arrêté de non opposition à DP Lotissement délivré le 22 Février 2022 par M. le Maire

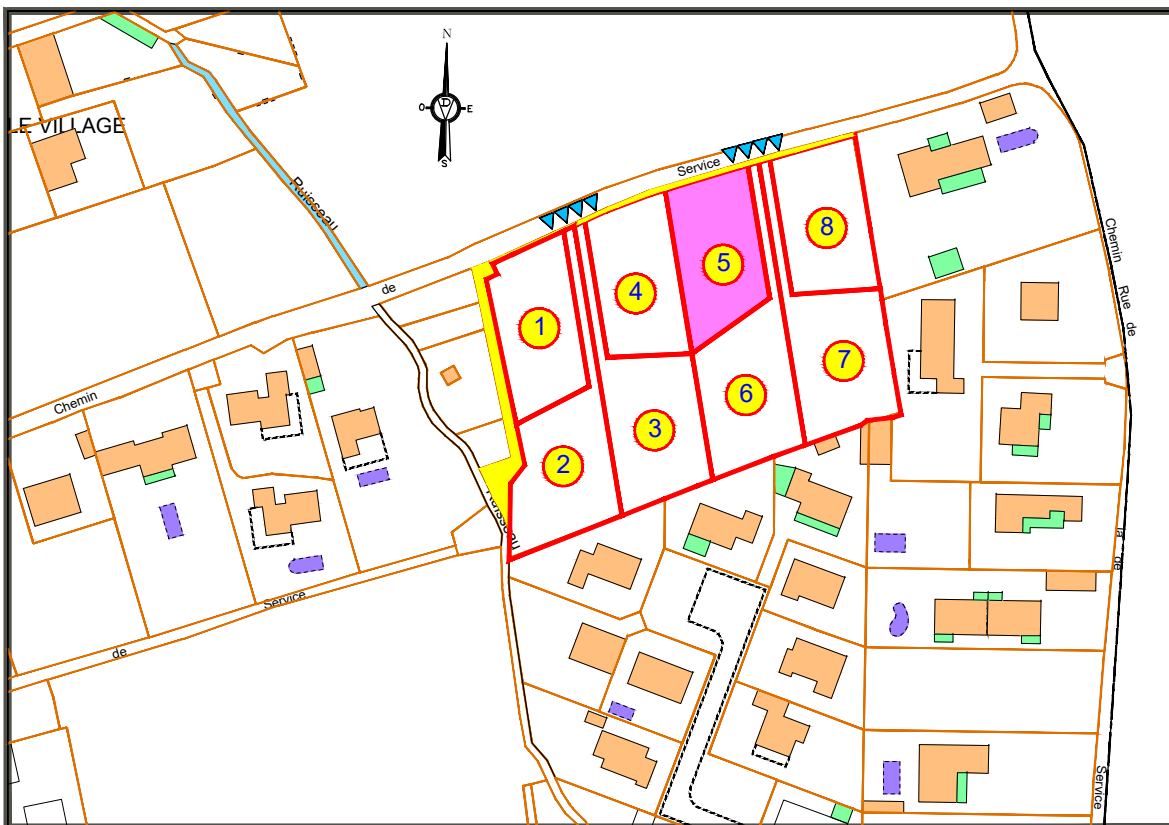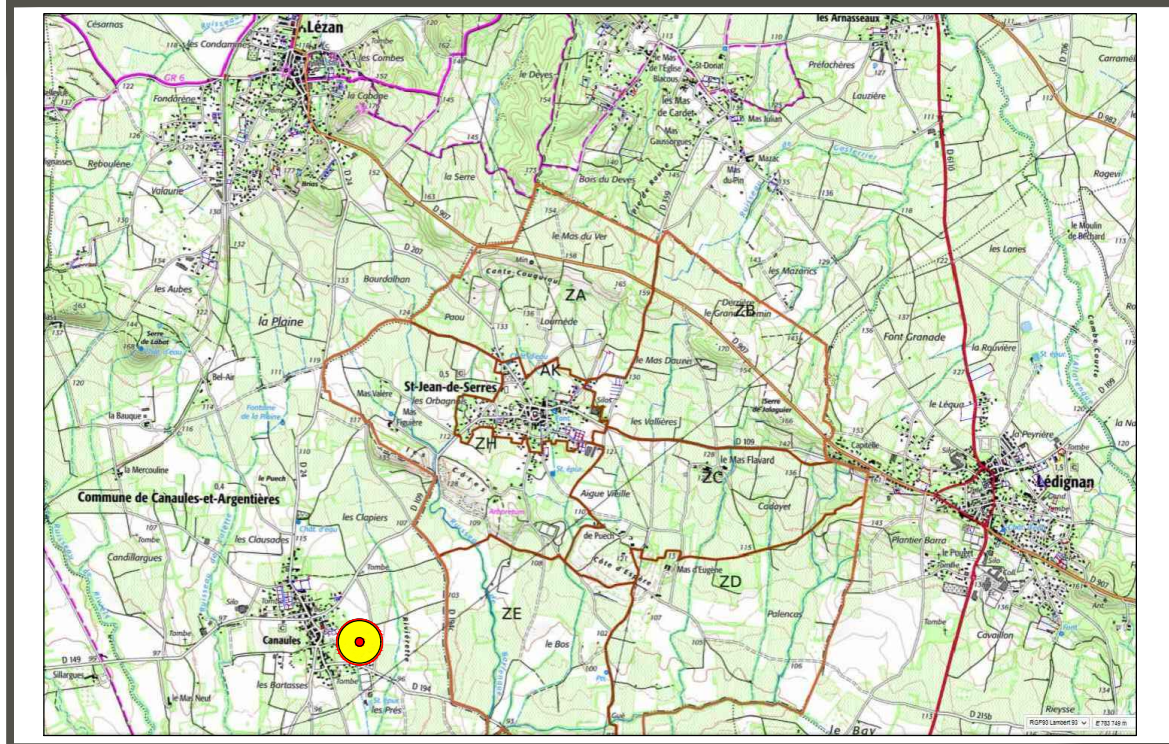

Extrait du plan cadastral

Echelle 1/2000

Système de coordonnées Lambert 93 CC44 (GPRS NÎMES)
Nivellement NGF IGN 69 (GPRS NÎMES)

Dossier 2021-138 22 juillet 2022

\\SERVEUR2\Commun\OTravail2\ODossiers\2021\2021-138 TDS CANAULES-ET-ARGENTIERES\TOPO CANAULESmodif22juillet2022.dwg



Extrait de carte IGN
Sans Echelle

Lot A Terrain à céder
à la Commune
Cont. Fiscale : 3a 69ca

Lot 5 Terrain à bâtir
Cont. Fiscale : 9a 00ca

Limite de division foncière
Accès aux Lots à créer

S.E.L.A.R.L
VINCENS Dominique

Géomètre-Expert D.P.L.G.
Expert près la Cour d'Appel de Nîmes
94, chemin de la Préfecture
30900 NÎMES
Tel: 04-66-23-27-06
Fax: 04-66-62-33-30
E-mail: contact@ge-vincens.fr

