



COMMUNE DE SAINT-THEODORIT PLAN DE VENTE LOT 4

AK n°353 Lot n°4 : Superficie Réelle: 500m²

Lotissement "LE CLOS DU CHÂTEAU "

PA 03030021 A0002

Arrêté délivré par le Maire de Saint-Theodorit à la date du 01 Avril 2022

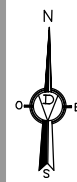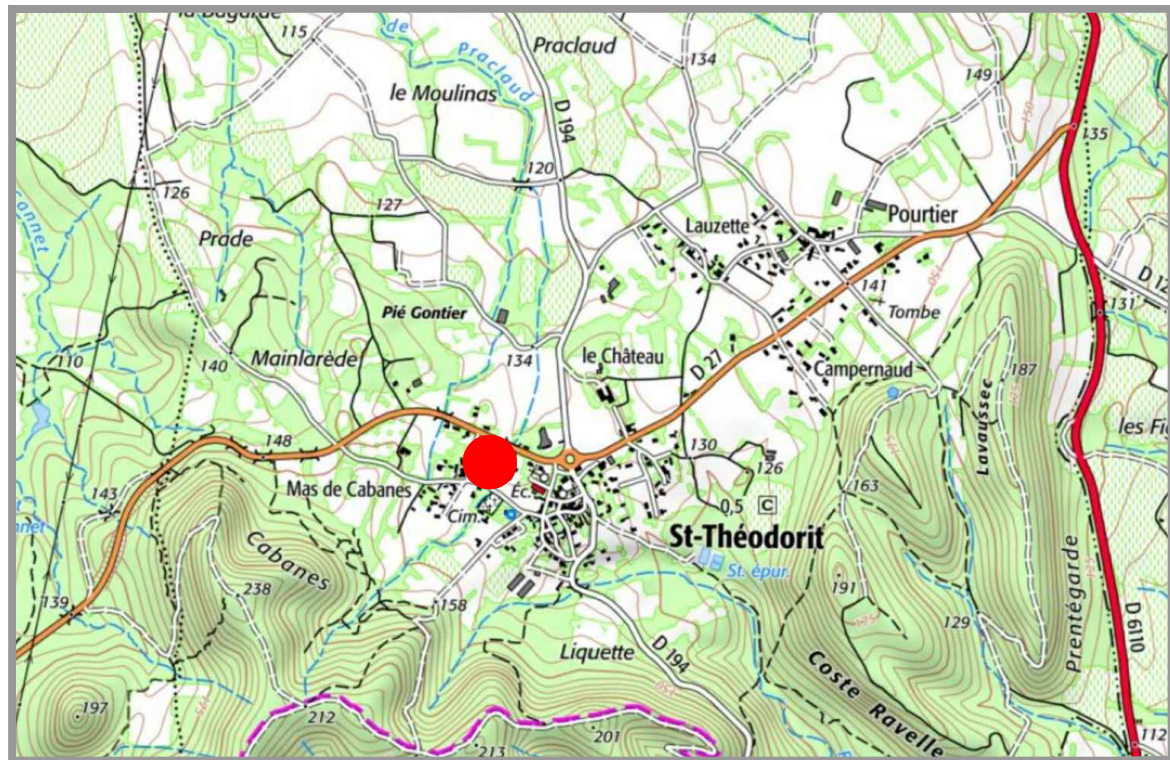

Extrait de carte IGN
Echelle : 1/15 000



- AK n°353 Lot n°4
500 m²
- Lot A (Voirie) :
919 m²
- Lot B : 1047m²
(Espace Vert/Bassin)

S.E.L.A.R.L
VINCENS Dominique

Géomètre-Expert D.P.L.G.
Expert près la Cour d'Appel de Nîmes
94, chemin de la Préfecture
30900 NIMES
Tel: 04-66-23-27-06
Fax: 04-66-62-33-30
E-mail : contact@ge-vincens.fr

Système de coordonnées Lambert 93 CC44 (GPRS NÎMES)


Dossier 2021-146 20 juillet 2022

P:\0Dossiers\2021\2021-146 TDS SAINT-THEODORIT\PLANS DE VENTES\2021-146 PLANS DE VENTES.dwg

PLAN DE VENTE LOT N°4

TIRAGE PROVISOIRE
TRANSMIS POUR INFORMATION
NE DOIT PAS ETRE JOINT A UN ACTE AUTHENTIQUE
NI ETRE UTILISE POUR LA REALISATION D'UN PROJET

- Legende**
- Emplacement Privatif non clos
 - Zone constructible Hauteur Maxi 9.00m au faîtage de la toiture
 - Zone constructible Hauteur Maxi 4.00m Longueur Maxi 10.00m
 - Emprise du lot

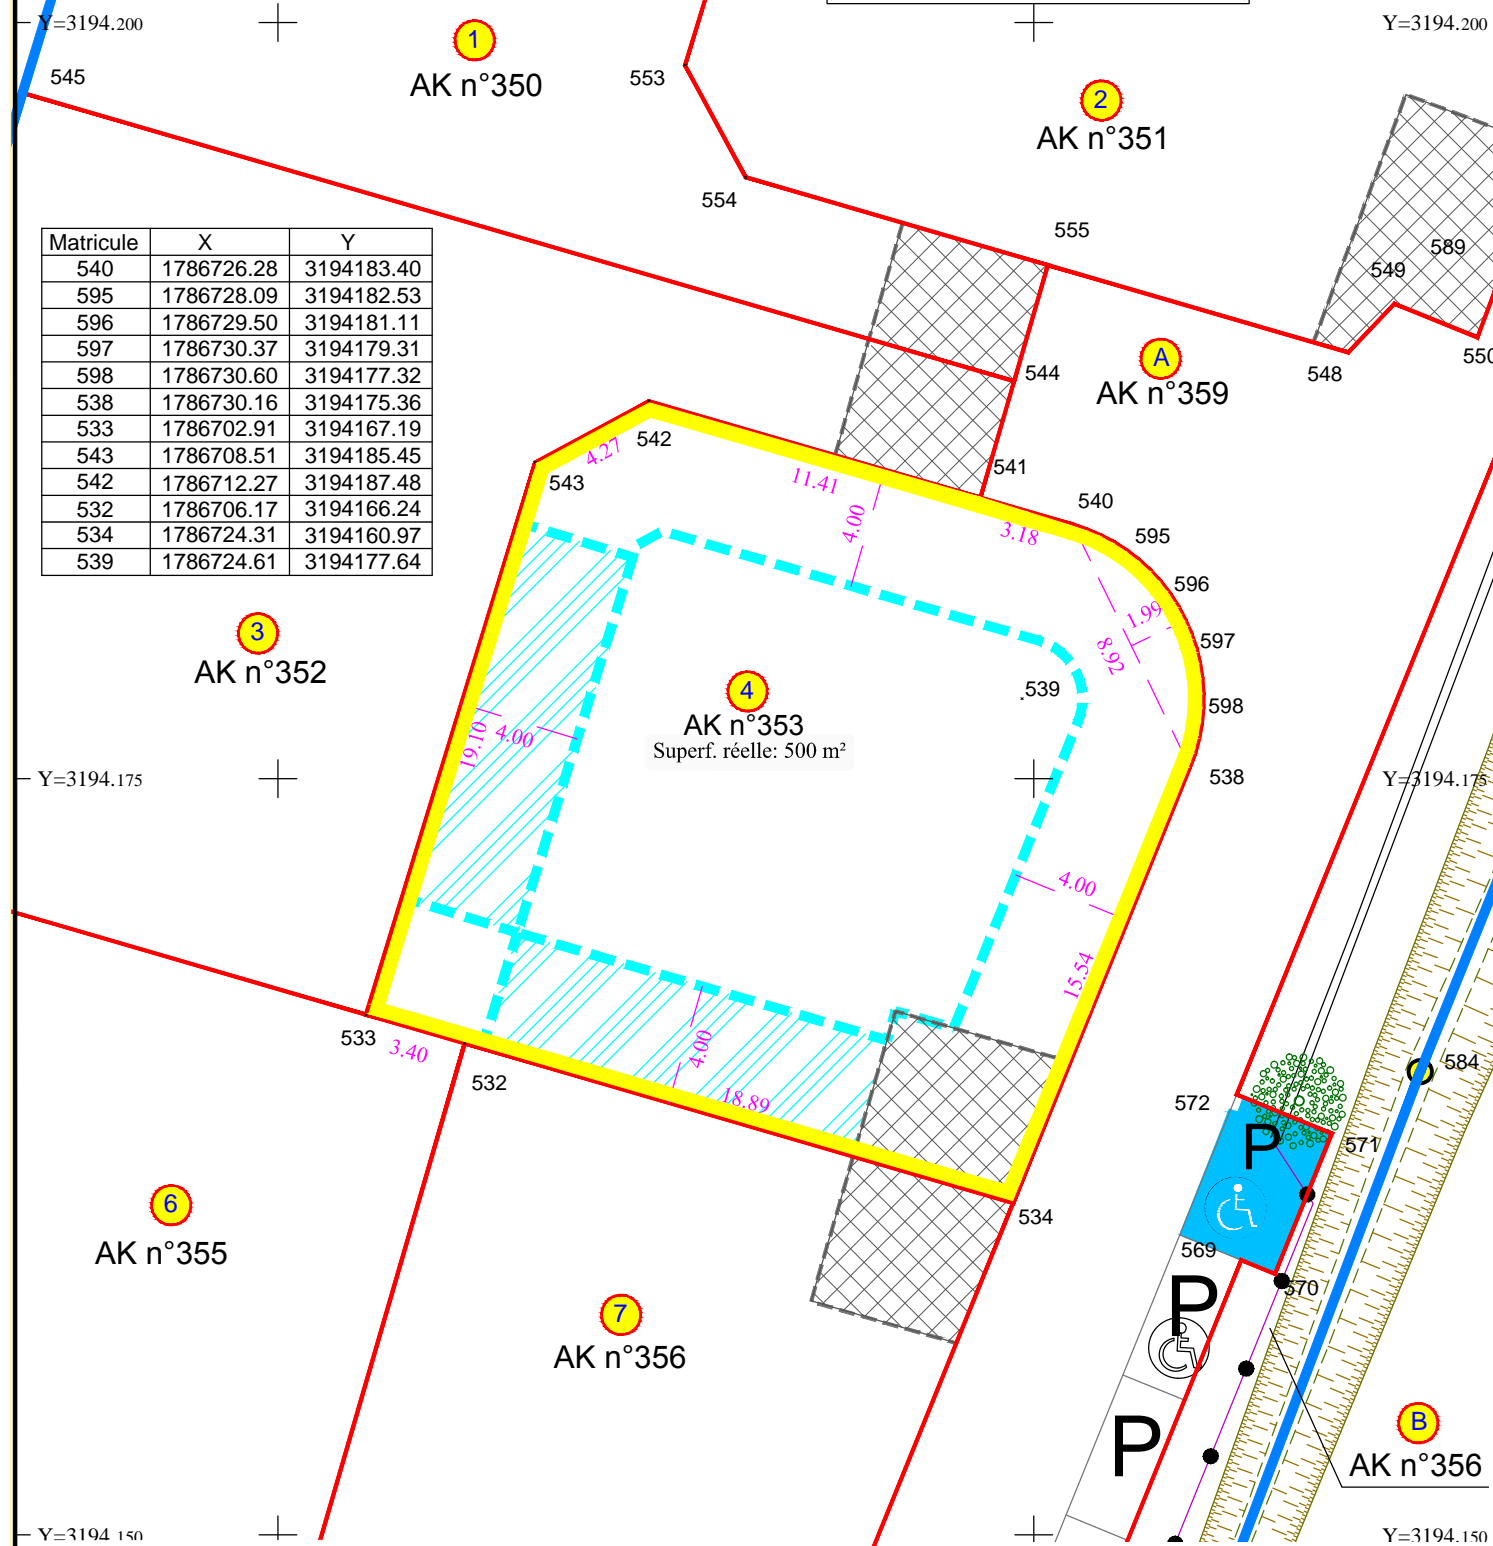


- Limite nouvelle issue de la division parcellaire
- Limite reconnue et certaine définie par la procédure de bornage/reconnaissance de limite ou par alignement.

Système de coordonnées Lambert 93 CC44 (GPRS NÎMES)
Nivellement NGF IGN 69 (GPRS NÎMES)

Dossier 2021-146 20 juillet 2022

P:\0Dossiers\2021\2021-146 TDS SAINT-THEODORIT\PLANS DE VENTES\2021-146 PLANS DE VENTES.dwg

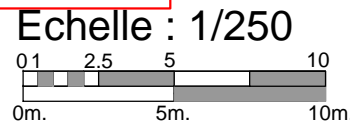

S.E.L.A.R.L
VINCENS Dominique

Géomètre-Expert D.P.L.G.
Expert près la Cour d'Appel de Nîmes
94, chemin de la Préfecture
30900 NIMES
Tel: 04-66-23-27-06
Fax: 04-66-62-33-30
E-mail : contact@ge-vincens.fr