


COMMUNE DE SAINT-THEODORIT PLAN DE VENTE LOT 5

AK n°354 Lot n°5 : Superficie Réelle: 650m²

Lotissement "LE CLOS DU CHÂTEAU "

PA 03030021 A0002

Arrêté délivré par le Maire de Saint-Theodorit à la date du 01 Avril 2022

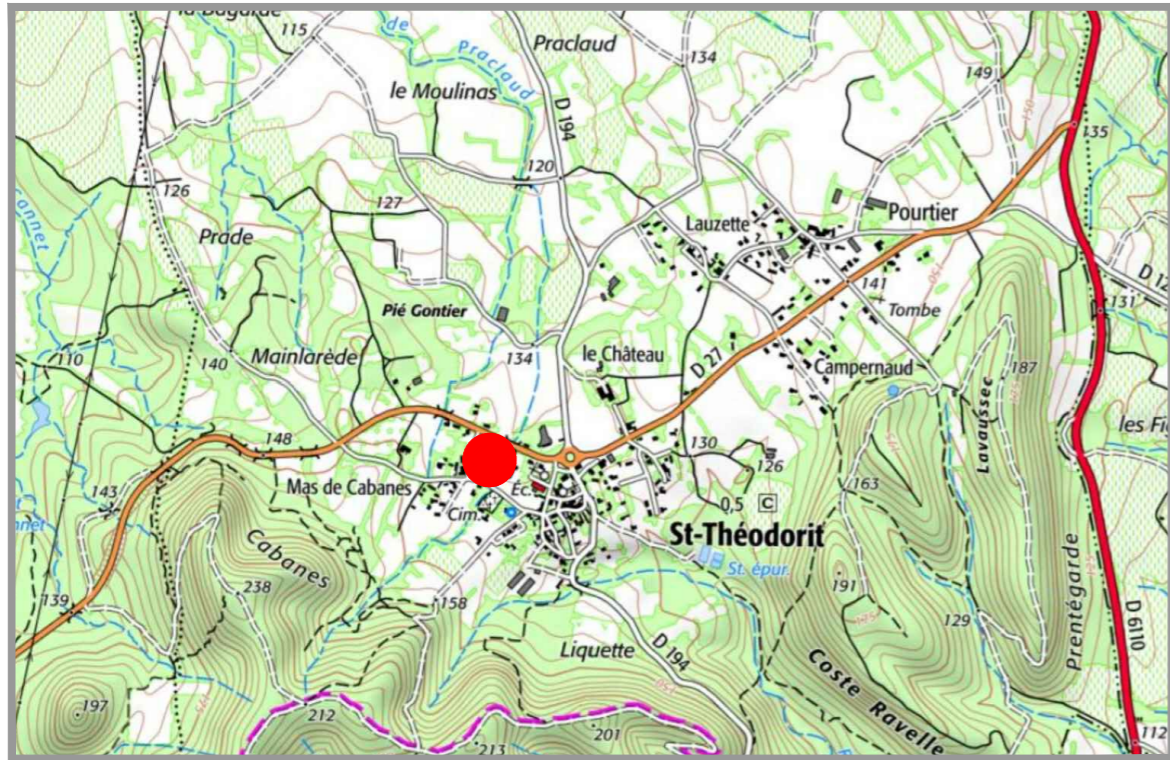

Extrait de carte IGN
Echelle : 1/15 000



- AK n°354 Lot n°5
650 m²
- Lot A (Voirie) :
919 m²
- Lot B : 1047m²
(Espace Vert/Bassin)

Extrait du plan cadastral

Echelle 1/2500

Système de coordonnées Lambert 93 CC44 (GPRS NÎMES)

Dossier 2021-146


20 juillet 2022

P:\0Dossiers\2021\2021-146 TDS SAINT-THEODORIT\PLANS DE VENTES\2021-146 PLANS DE VENTES.dwg

S.E.L.A.R.L
VINCENS Dominique

Géomètre-Expert D.P.L.G.
Expert près la Cour d'Appel de Nîmes
94, chemin de la Préfecture
30900 NIMES
Tel: 04-66-23-27-06
Fax: 04-66-62-33-30
E-mail : contact@ge-vincens.fr

PLAN DE VENTE LOT N°5

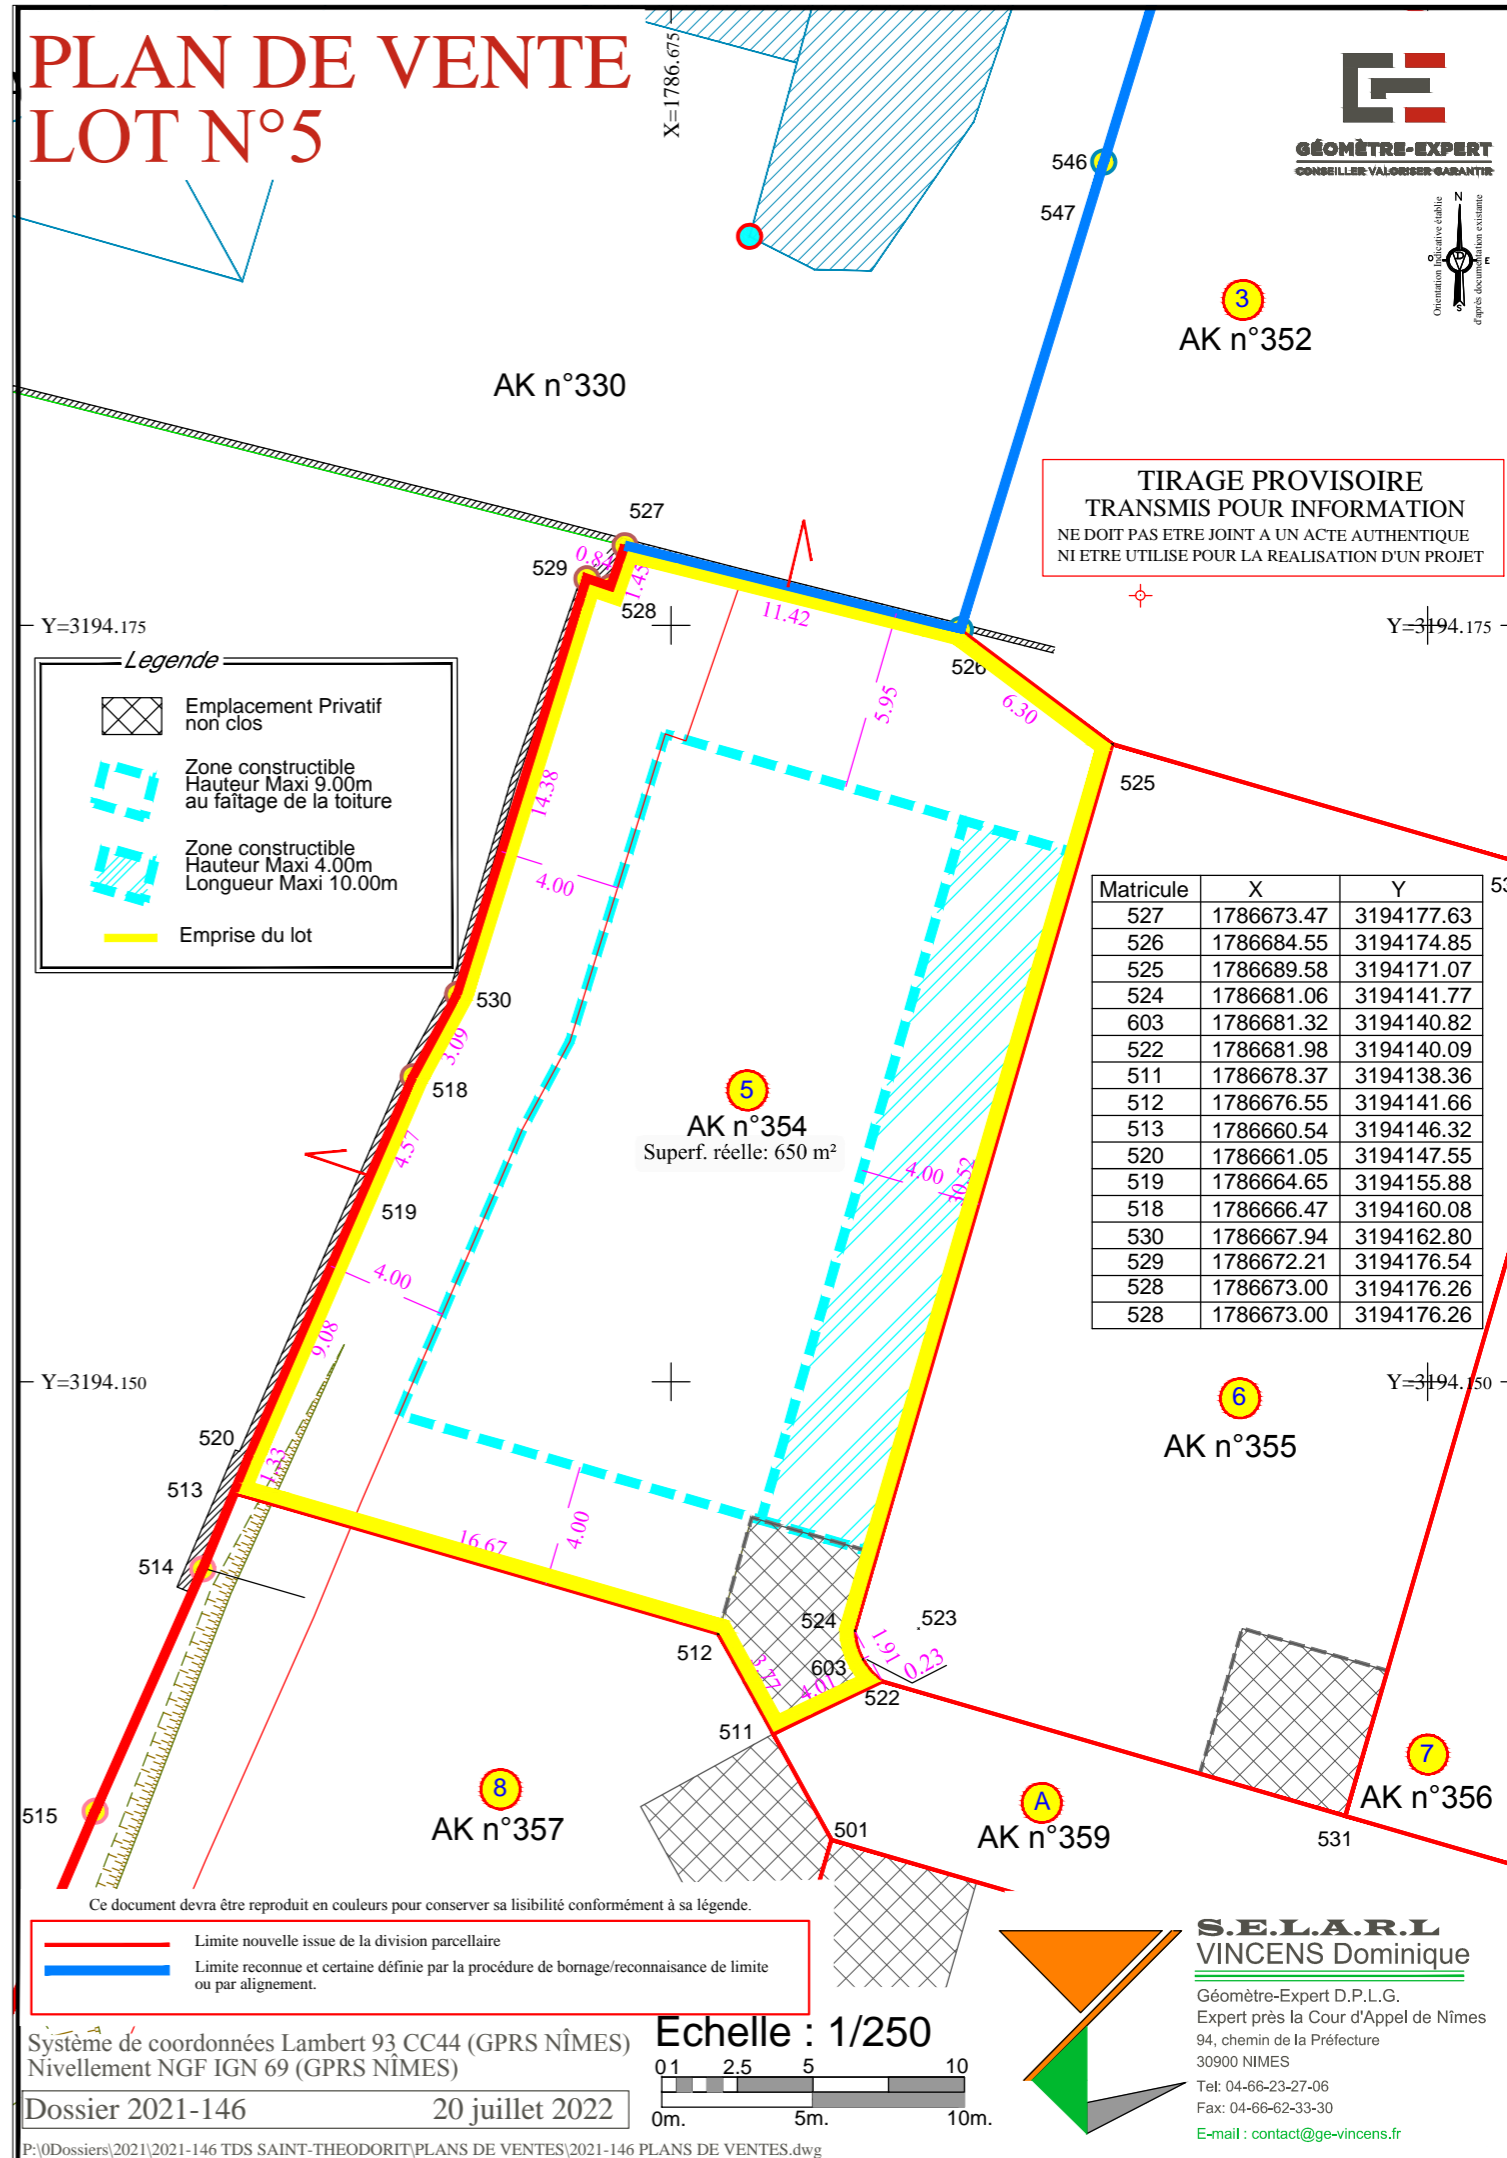

TIRAGE PROVISOIRE
TRANSMIS POUR INFORMATION
NE DOIT PAS ETRE JOINT A UN ACTE AUTHENTIQUE
NI ETRE UTILISE POUR LA REALISATION D'UN PROJET


- Legende**
- Emplacement Privatif non clos
 - Zone constructible
Hauteur Maxi 9.00m
au faîtage de la toiture
 - Zone constructible
Hauteur Maxi 4.00m
Longueur Maxi 10.00m
 - Emprise du lot

Matricule	X	Y
527	1786673.47	3194177.63
526	1786684.55	3194174.85
525	1786689.58	3194171.07
524	1786681.06	3194141.77
603	1786681.32	3194140.82
522	1786681.98	3194140.09
511	1786678.37	3194138.36
512	1786676.55	3194141.66
513	1786660.54	3194146.32
520	1786661.05	3194147.55
519	1786664.65	3194155.88
518	1786666.47	3194160.08
530	1786667.94	3194162.80
529	1786672.21	3194176.54
528	1786673.00	3194176.26
528	1786673.00	3194176.26

- Limite nouvelle issue de la division parcellaire
- Limite reconnue et certaine définie par la procédure de bornage/reconnaissance de limite ou par alignement.

Système de coordonnées Lambert 93 CC44 (GPRS NÎMES)
Nivellement NGF IGN 69 (GPRS NÎMES)

Dossier 2021-146 20 juillet 2022

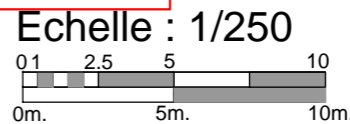

S.E.L.A.R.L
VINCENS Dominique
Géomètre-Expert D.P.L.G.
Expert près la Cour d'Appel de Nîmes
94, chemin de la Préfecture
30900 NIMES
Tel: 04-66-23-27-06
Fax: 04-66-62-33-30
E-mail : contact@ge-vincens.fr