



COMMUNE DE SAINT-THEODORIT PLAN DE VENTE LOT 7

AK n°356 Lot n°7 : Superficie Réelle: 547m²

Lotissement "LE CLOS DU CHÂTEAU "

PA 03030021 A0002

Arrêté délivré par le Maire de Saint-Theodorit à la date du 01 Avril 2022

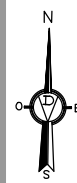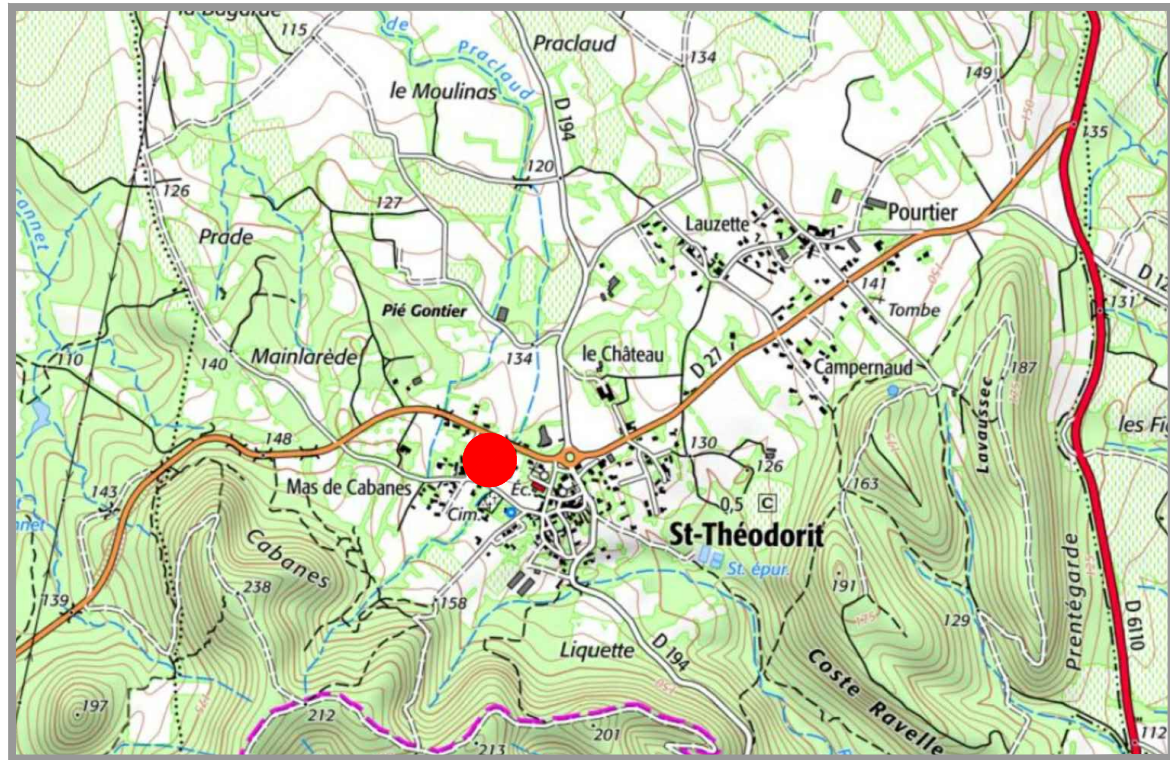

Extrait de carte IGN
Echelle : 1/15 000



- AK n°356 Lot n°7
547 m²
- Lot A (Voirie) :
919 m²
- Lot B : 1047m²
(Espace Vert/Bassin)

Extrait du plan cadastral

Echelle 1/2500

Système de coordonnées Lambert 93 CC44 (GPRS NÎMES)

Dossier 2021-146

20 juillet 2022

P:\Dossiers\2021\2021-146 TDS SAINT-THEODORIT\PLANS DE VENTES\2021-146 PLANS DE VENTES.dwg

S.E.L.A.R.L
VINCENS Dominique

Géomètre-Expert D.P.L.G.
Expert près la Cour d'Appel de Nîmes
94, chemin de la Préfecture
30900 NIMES
Tel: 04-66-23-27-06
Fax: 04-66-62-33-30
E-mail : contact@ge-vincens.fr

PLAN DE VENTE LOT N°7


AK n°352

AK n°353

Matricule	X	Y
531	1786697.27	3194135.64
532	1786706.17	3194166.24
534	1786724.31	3194160.97
536	1786709.78	3194136.41
537	1786713.39	3194134.06
599	1786712.33	3194132.93
600	1786710.93	3194132.26
535	1786709.38	3194132.12

TIRAGE PROVISOIRE
TRANSMIS POUR INFORMATION
NE DOIT PAS ETRE JOINT A UN ACTE AUTHENTIQUE
NI ETRE UTILISE POUR LA REALISATION D'UN PROJET

- Legende
- Emplacement Privatif non clos
 - Zone constructible Hauteur Maxi 9.00m au faitage de la toiture
 - Zone constructible Hauteur Maxi 4.00m Longueur Maxi 10.00m
 - Emprise du lot

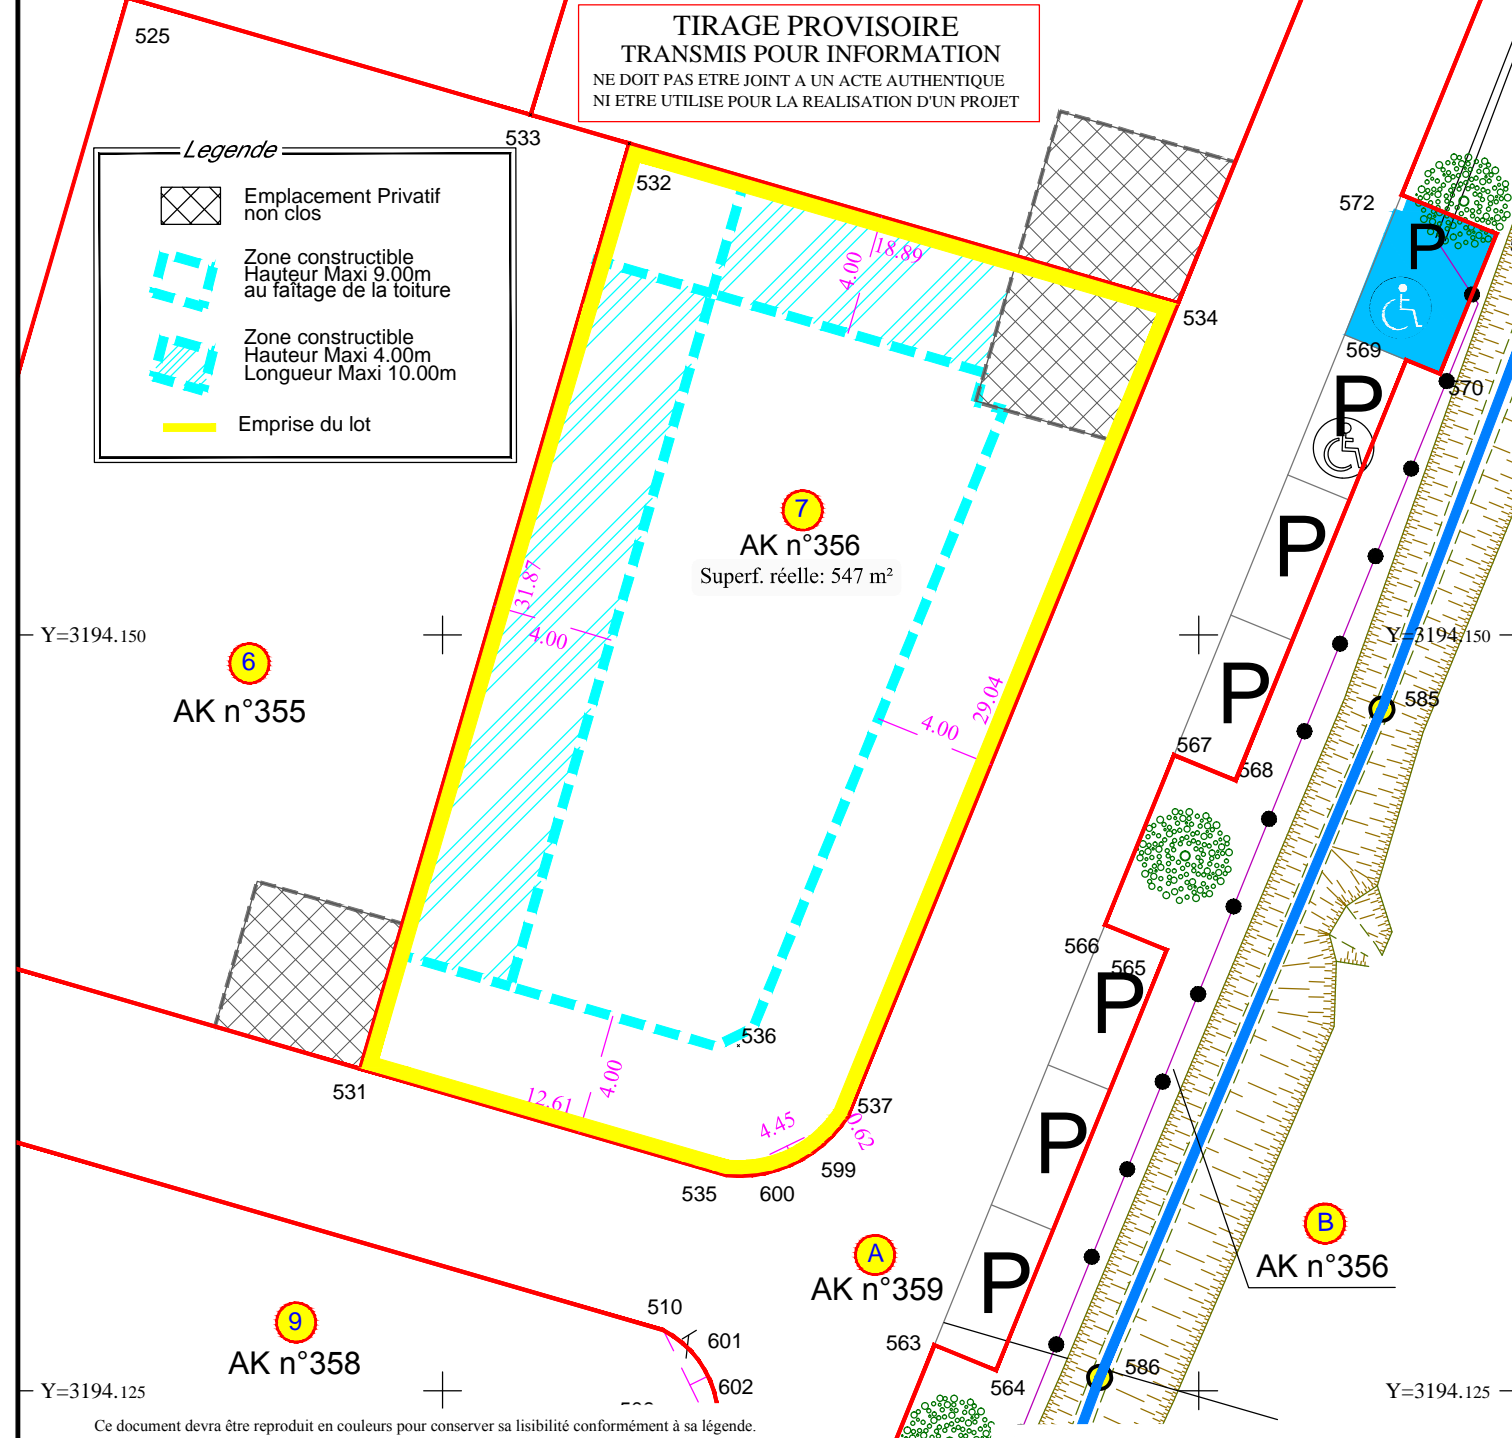


- Ce document devra être reproduit en couleurs pour conserver sa lisibilité conformément à sa légende.
- Limite nouvelle issue de la division parcellaire
 - Limite reconnue et certaine définie par la procédure de bornage/reconnaissance de limite ou par alignement.

Système de coordonnées Lambert 93 CC44 (GPRS NÎMES)
Nivellement NGF IGN 69 (GPRS NÎMES)

Dossier 2021-146

20 juillet 2022

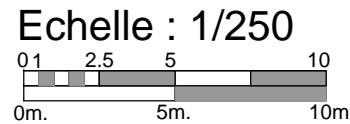

S.E.L.A.R.L
VINCENS Dominique

Géomètre-Expert D.P.L.G.
Expert près la Cour d'Appel de Nîmes
94, chemin de la Préfecture
30900 NIMES
Tel: 04-66-23-27-06
Fax: 04-66-62-33-30
E-mail : contact@ge-vincens.fr

P:\Dossiers\2021\2021-146 TDS SAINT-THEODORIT\PLANS DE VENTES\2021-146 PLANS DE VENTES.dwg