

Département de VAUCLUSE
Commune de CAMARET SUR AIGUES
Lieu dit : Pont de la Lauze
525 chemin du Blanchissage

Lotissement
CLOS DES LAVANDIÈRES

PLAN DU LOT 4

Cadastre	Superficie réelle	Surface de plancher max.	Surface imp. et emprise max.
AY 368	748 m ²	250 m ²	145 m ²

LEGENDE REGLES D'URBANISME

Lot à bâtir et zone de construction		Entrée privative non close	
Zone de construction en limite, H < 4 m		Arbre de haute tige	
Direction du faîtage principal des constructions		Végétation basse	


LEGENDE BORNAGE ET TOPOGRAPHIE

	357	Numéro et limite de parcelle Cadastre
	65.32	Altitude rattachée au NGF
		Borne OGC
		Clou d'arpentage
		Regard d'eaux usées
		Regard d'eaux pluviales
		Abri-compteur d'eau potable
		Coffret compteur électrique
		Sommet non matérialisé
	25.01	Limite bornée
	Fe : ...	Cote fil d'eau
	Fe : ...	Cote fil d'eau
		Regard de télécommunications
		Lampadaire, borne basse d'éclairage commun

ECHELLE 1 / 200

Dossier n° 10207

Février 2022

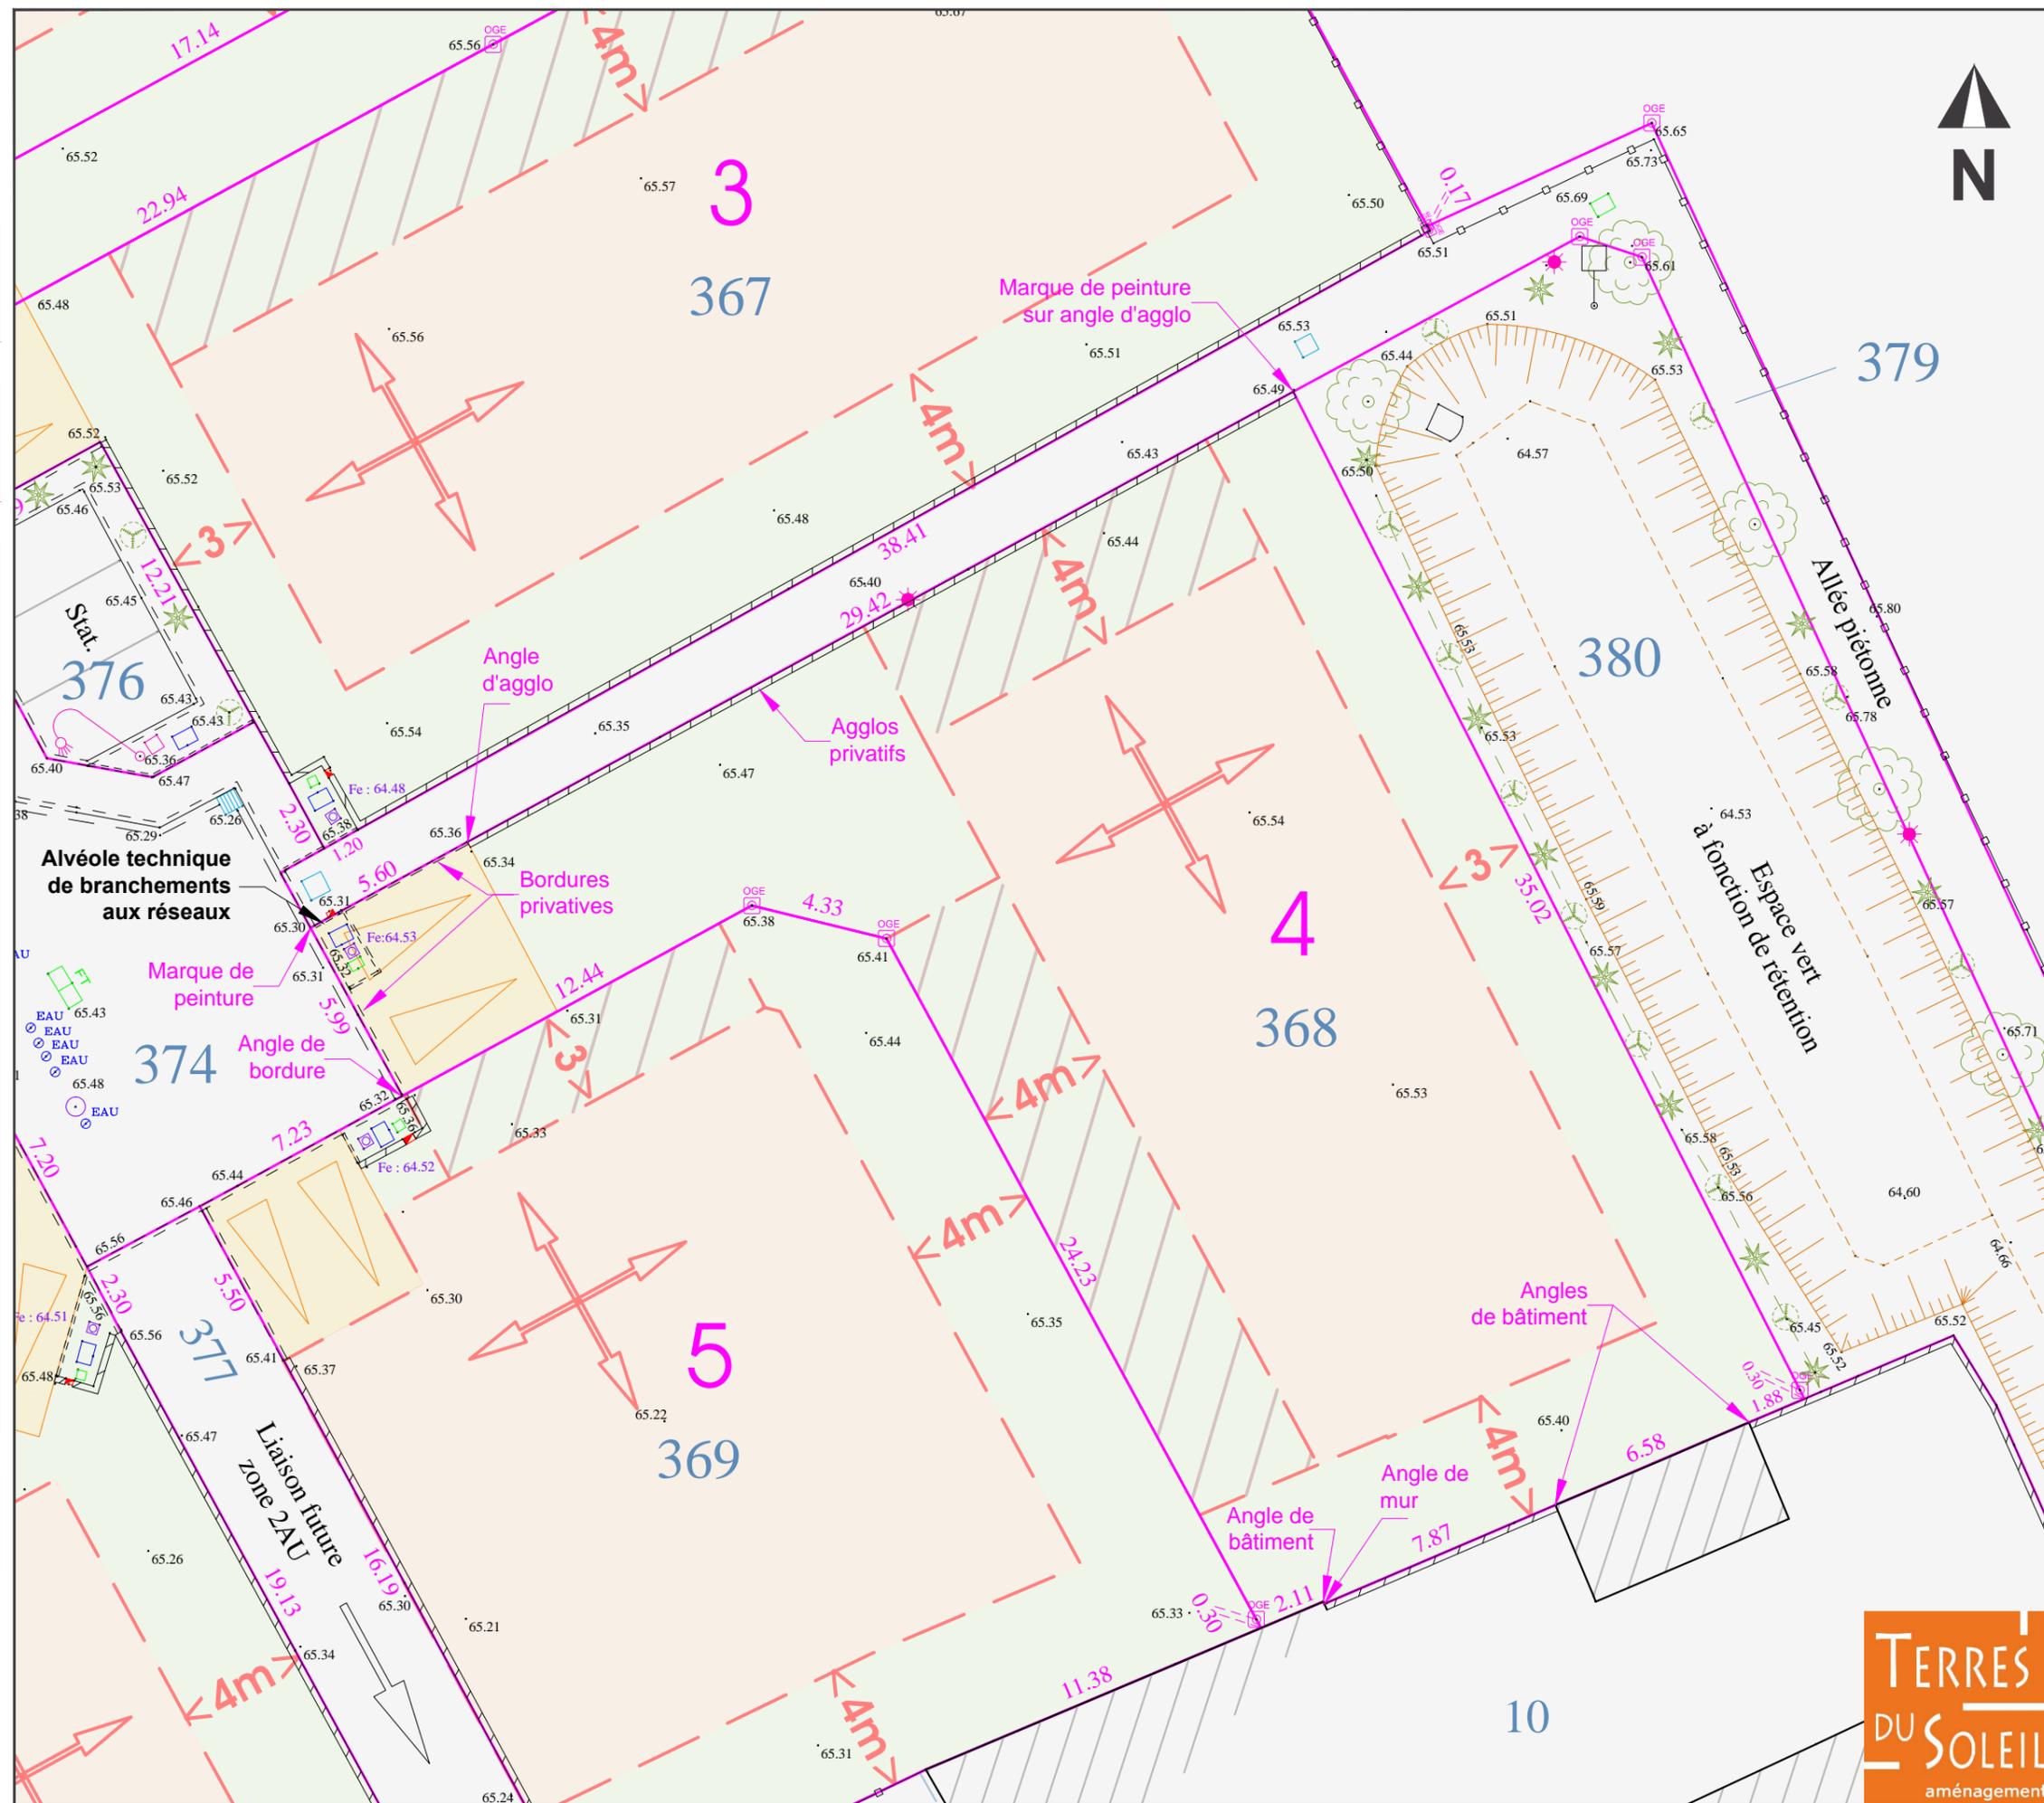

Cabinet COURBI

Société de Géomètres-Experts
N° d'inscription : 2013C200003

364 Avenue Charles de Gaulle - 84100 ORANGE
T 04 90 34 06 57 F 04 90 51 13 77
contact@cabinet-courbi.fr

