

Numéro du lot : 6

Référence cadastrale : AD

Surface : 350 m<sup>2</sup>

GARD  
SAINT CHAPTES  
"Le Clos Saint Vincent"  
PLAN DE VENTE

Antoine VACHER  
Géomètre-Expert  
250 Chemin de Campagne  
30250 SOMMIÈRES  
vacher.geometre@gmail.com






Date de publication : 08/11/2022

Légende

- Borne
- Spit, marque de peinture
- Regard EU
- Mur Technique Enedis, Telecom, AEP
- Rang d'Agglo / Bordure
- Emprise Constructible
- Emplacement de stationnement, non clos ouvert sur la voirie


Echelle : 1/200

Plan de situation

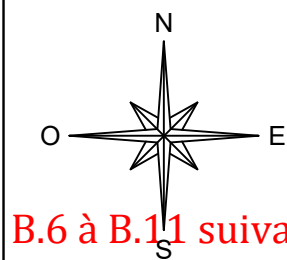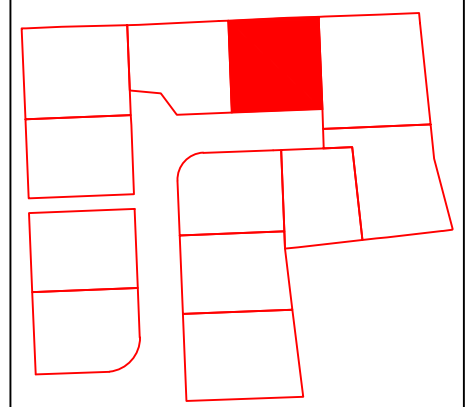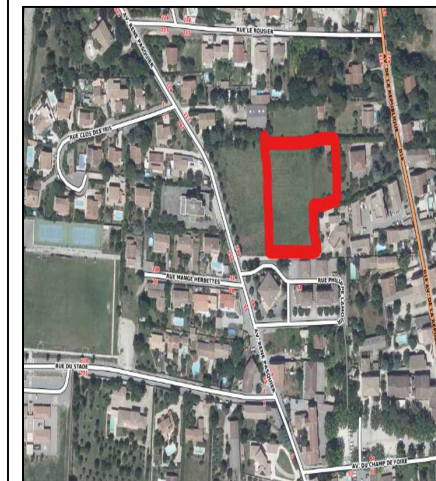

59

B.6 à B.11 suivant le bord du mur,  
propriété de la parcelle 59

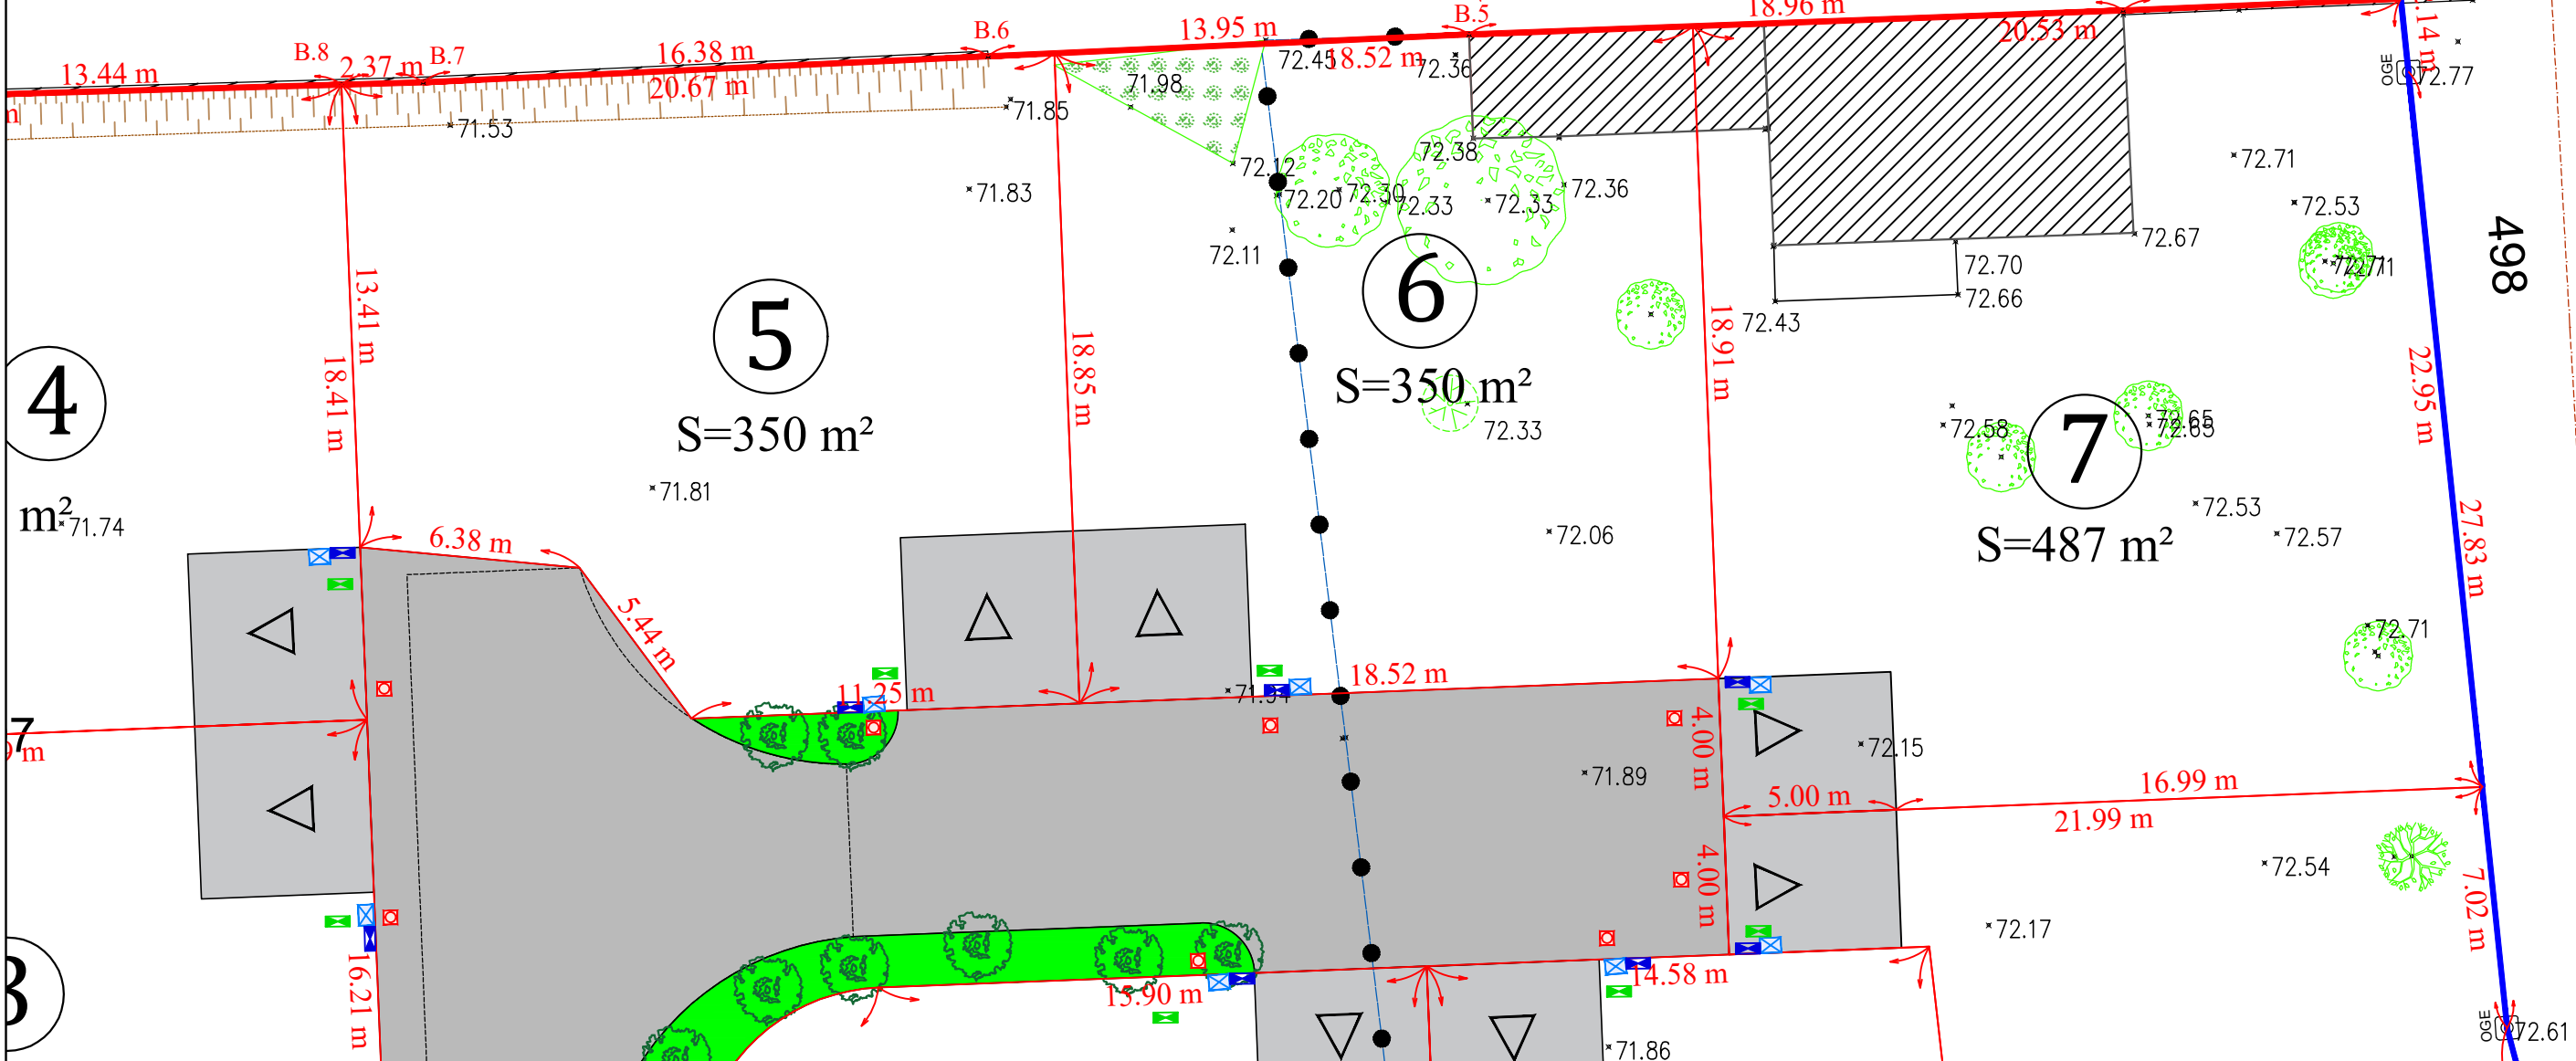

Limite B.3 - B.20 Bornée par le cabinet  
CHIVAS, octobre 2020 dossier 2020-432