

Numéro du lot : 10

Référence cadastrale : 45

Surface : 350 m²

GARD SAINT CHAPTES "Le Clos Saint Vincent" PLAN DE VENTE



Terres du Soleil
Route de Nîmes
30980 Saint-Dionisy
0466598060
gard@terresdusoleil.com

Antoine VACHER
Géomètre-Expert
250 Chemin de Campagne
30250 SOMMIÈRES
vacher.geometre@gmail.com





Date de publication : 08/11/2022

Légende

- Borne
- Spit, marque de peinture
- Regard EU
- Mur Technique Enedis, Telecom, AEP
- Rang d'Agglo / Bordure
- Emprise Constructible
- Emplacement de stationnement, non clos ouvert sur la voirie

Echelle : 1/200

Plan de situation

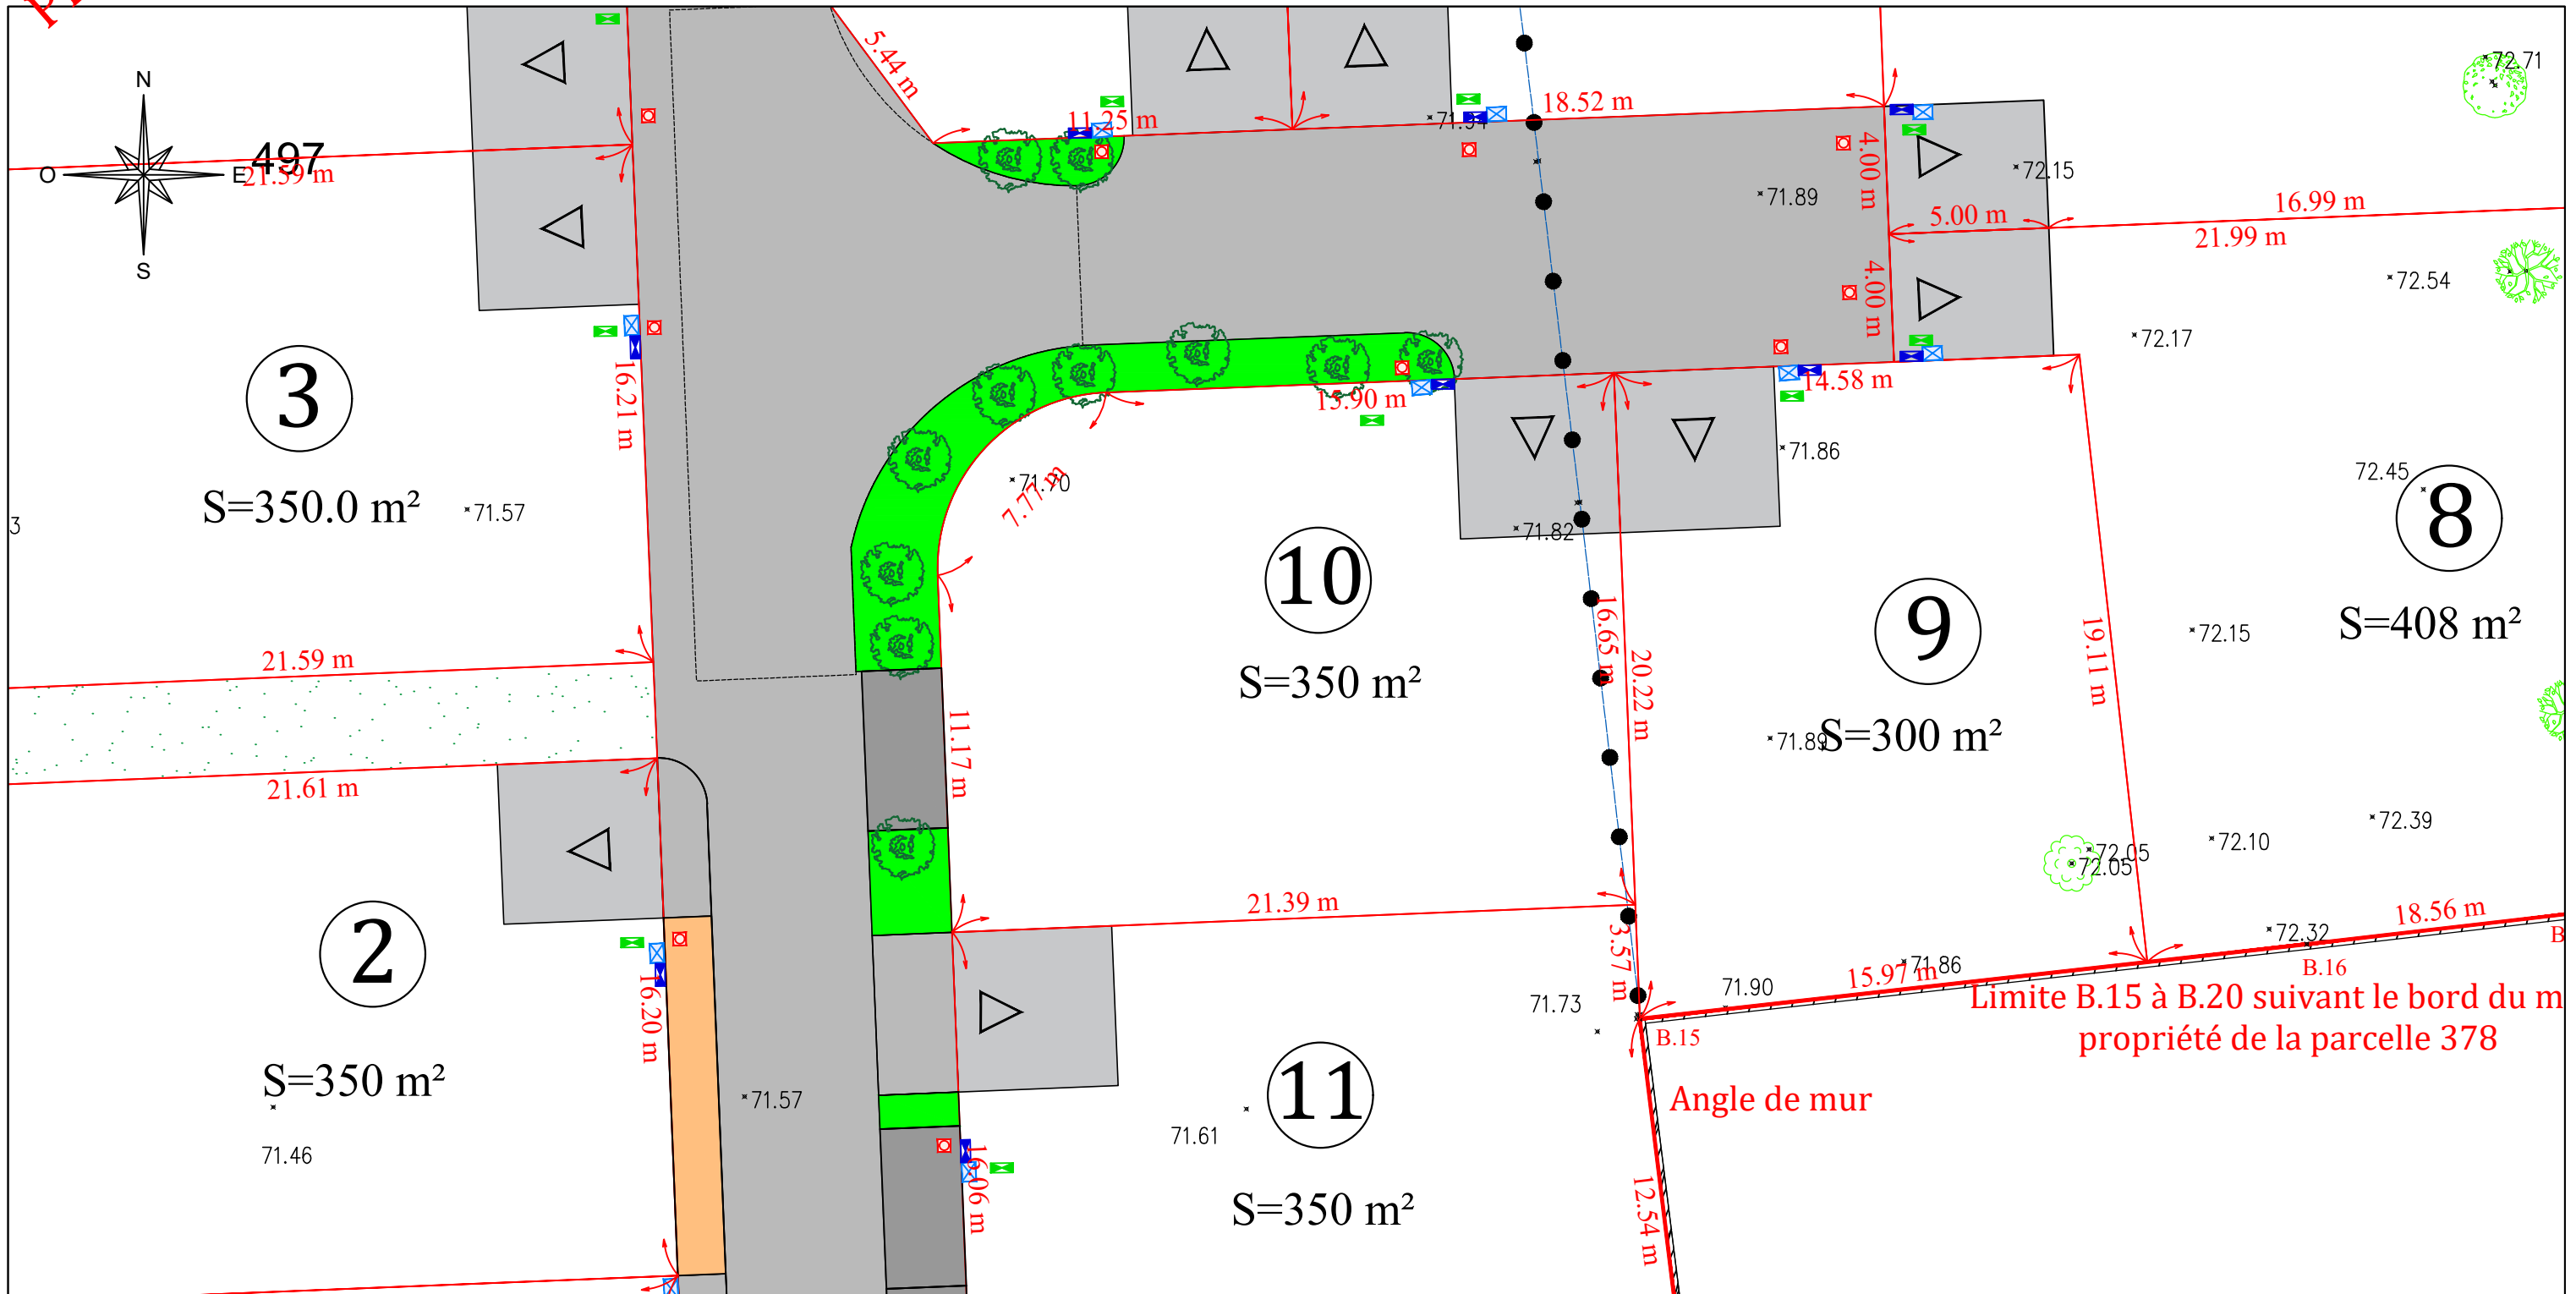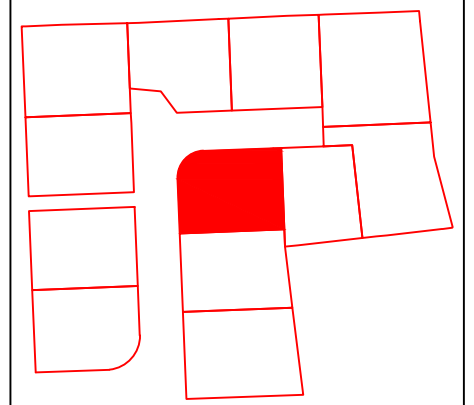

PLAN DE VENTE PROVISOIRE