



Commune de SAINT NAZAIRE D'AUDE (11)

Lieu-dit : Route du Somail

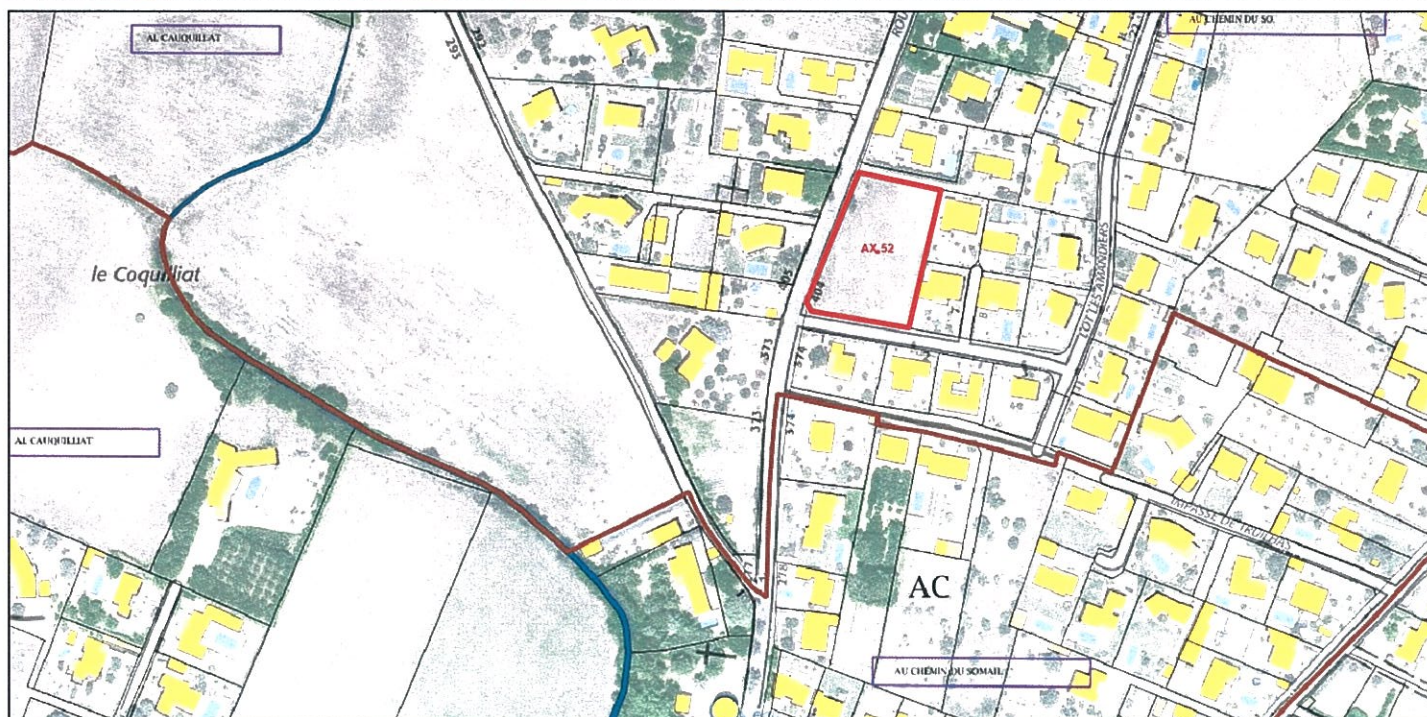

DP1 - Plan de Situation

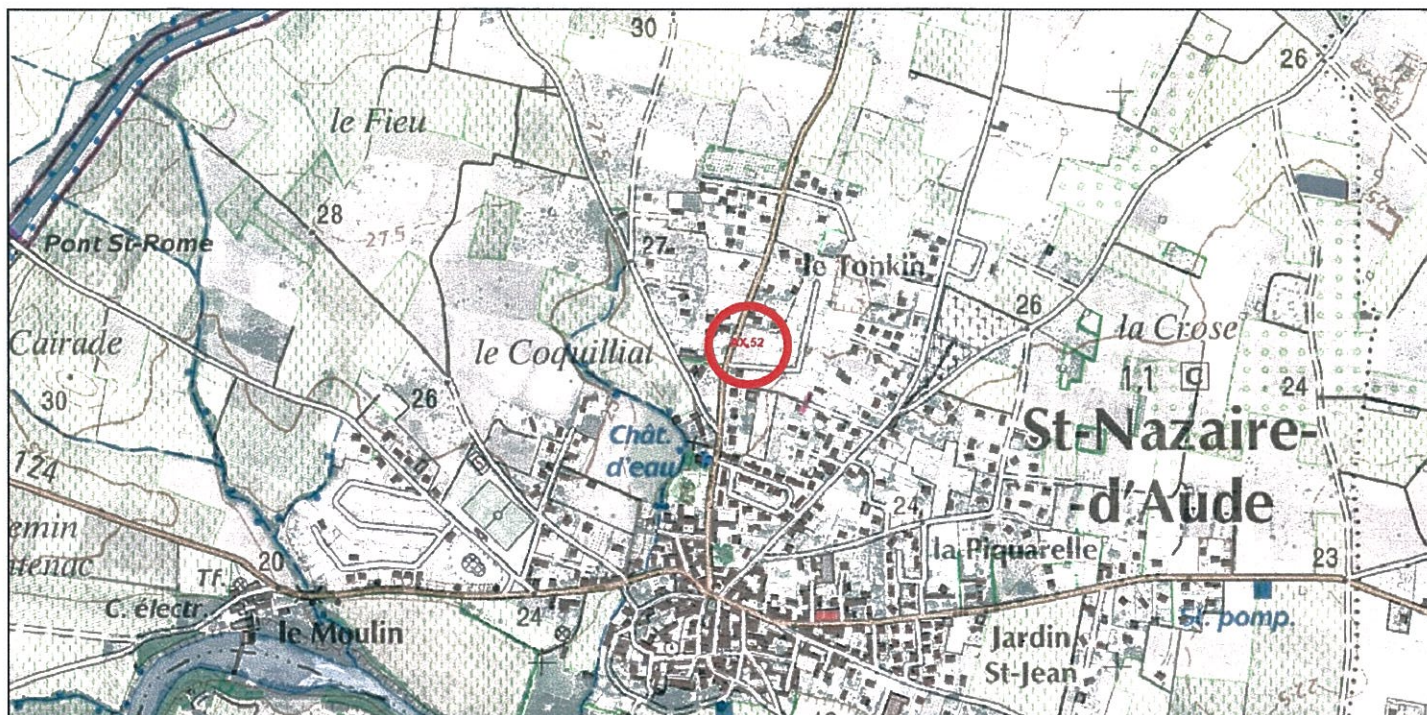

 **GéoSudOuest**

SARL de Géomètres Experts

Géomètre Expert salarié : Thomas BARDIN (N° OGE : 06132)

NARBONNE le 13/03/2018

Dossier : NA18034

Sans échelle

Zac du Causse
81100 CASTRES
Tel : 05 63 59 17 60
castres@geo-sud-ouest.fr

28 Av Col. Teyssier
81000 ALBI
Tel : 05 63 54 09 54
albi@geo-sud-ouest.fr

2 Rue Bertalaï
81200 MAZAMET
Tel : 05 63 61 38 36
mazamet@geo-sud-ouest.fr

Rue Salvador Allende - Bât. H2
31320 CASTANET TOLOSAN
Tel : 05 61 81 38 70
toulouse@geo-sud-ouest.fr

Ctre. d'Affaires St. Crescent
11100 NARBONNE
Tel : 04 68 32 17 91
narbonne@geo-sud-ouest.fr

Place Compostelle
34330 LA SALVETAT/AGOUT
Tel : 04 30 40 37 56
mazamet@geo-sud-ouest.fr