



- LÉGENDE :**
- PÉRIMÈTRE DE L'OPÉRATION
 - LIMITE DE LOT AVEC COTATIONS
 - ESPACE LIBRE
 - ZONE CONSTRUCTIBLE
 - TOIT TERRASSE INACCESSIBLE UNIQUEMENT (HAUT: 4.00M ET LONG: 8.00M MAXI)
 - 3.00- COTE PROSPECT
 - CHAUSSEE
 - CESSION AU DOMAINE PUBLIC
 - ESPACE OUVERT SUR LA VOIE
1 PLACE DE 3.00M X 5.00M
 - ESPACE OUVERT SUR LA VOIE
2 PLACES DE 2.50M X 5.00M
 - R → SYSTÈME DE RÉTENTION PLUVIAL
DIMENSION ET POSITION À DÉFINIR
SELON LE PROJET
(À LA CHARGE DE L'ACQUÉREUR)
 - SERVITUDE DE RÉSEAU PLUVIAL

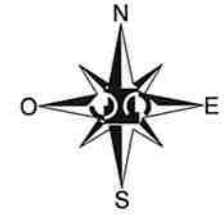

REÇU
Le **11 DEC. 2020**

PA 034254 20 C 00 02

Vu pour être annexé
à l'arrêté du :
08 FEV. 2021

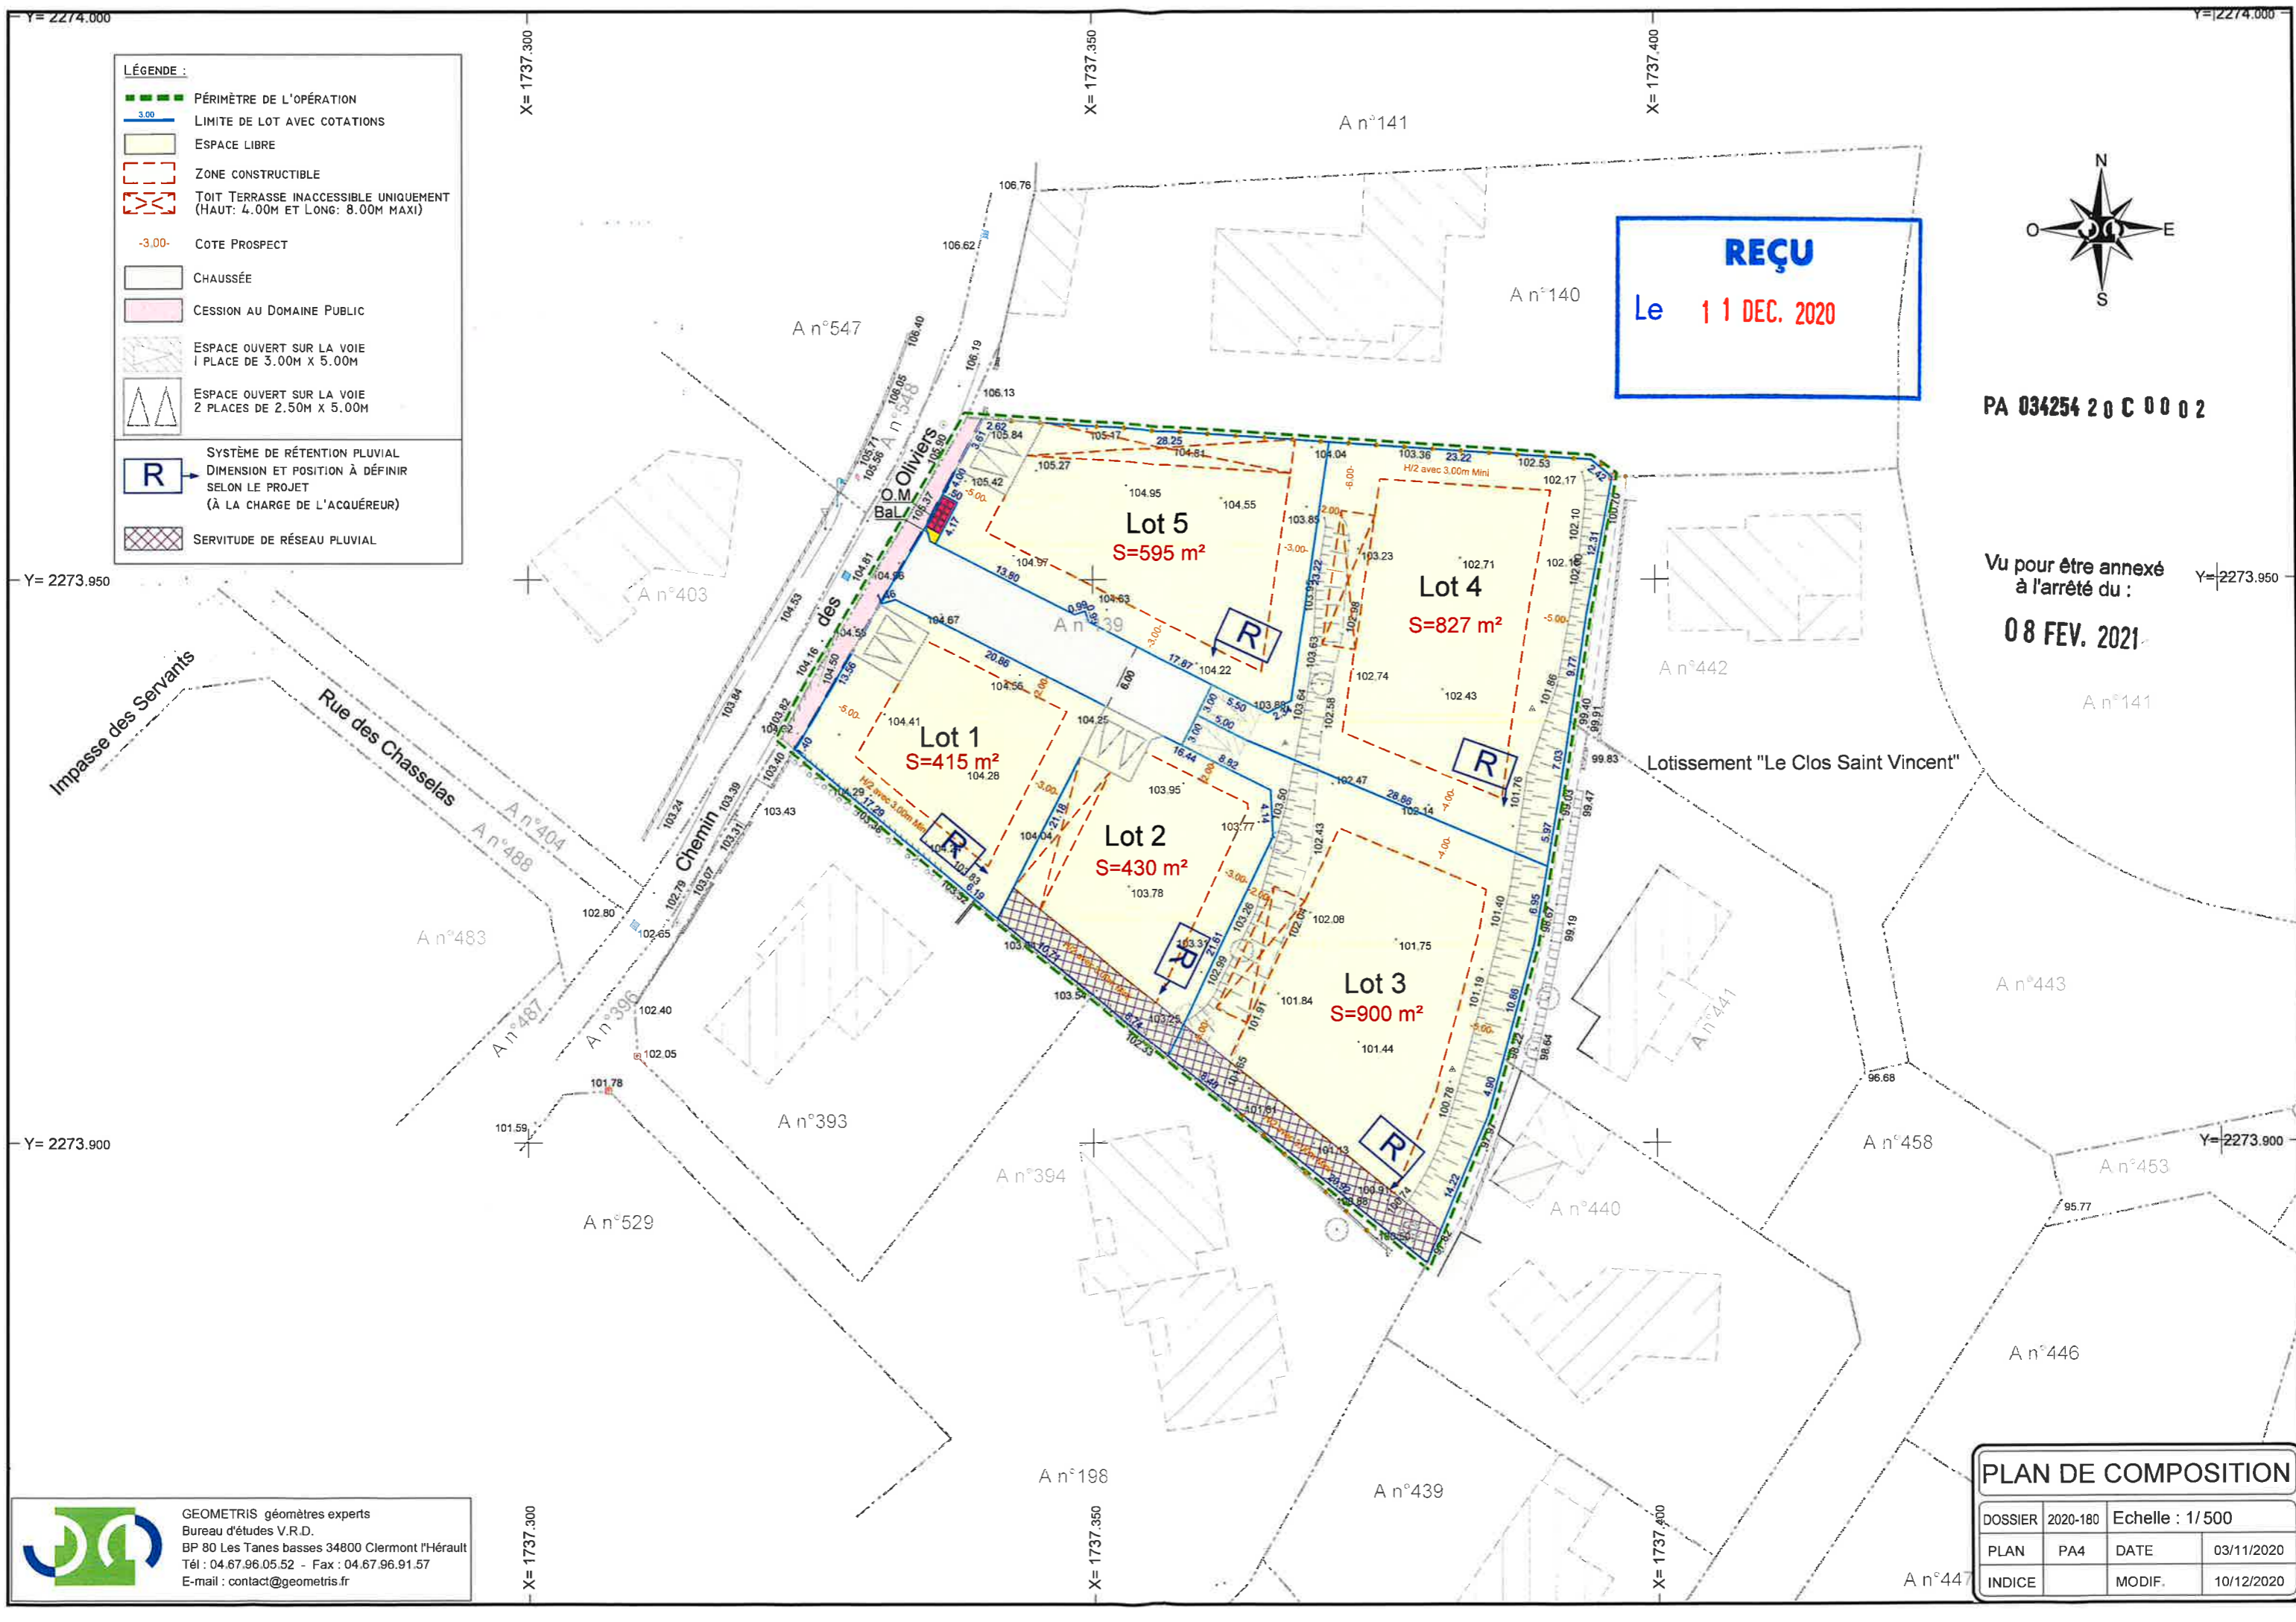

PLAN DE COMPOSITION			
DOSSIER	2020-180	Echelle : 1/ 500	
PLAN	PA4	DATE	03/11/2020
INDICE		MODIF.	10/12/2020