

OPERATION:  
COMMUNE DE LANGLADE  
CREATION D'UN LOTISSEMENT  
"LES LAUZIERES"

AVP ☒ PRO ☐ DCE ☐ EXE ☐ DOE ☐

PLAN DES AMENAGEMENTS PROJETES



INDICE	DATE	MODIFICATIONS

DATE	DESSINE PAR	ECHELLE	AFFAIRE N°
9 avril 2020	S.N.	1/250	20.---

**RCI** Rhône Cevennes Ingénierie

Siege social :  
4 Rue de la Bergerie  
30100 Ales  
Tel : 04.66.54.23.40  
Fax : 04.66.54.23.44  
ales@rci-rhne.com

PA 8a

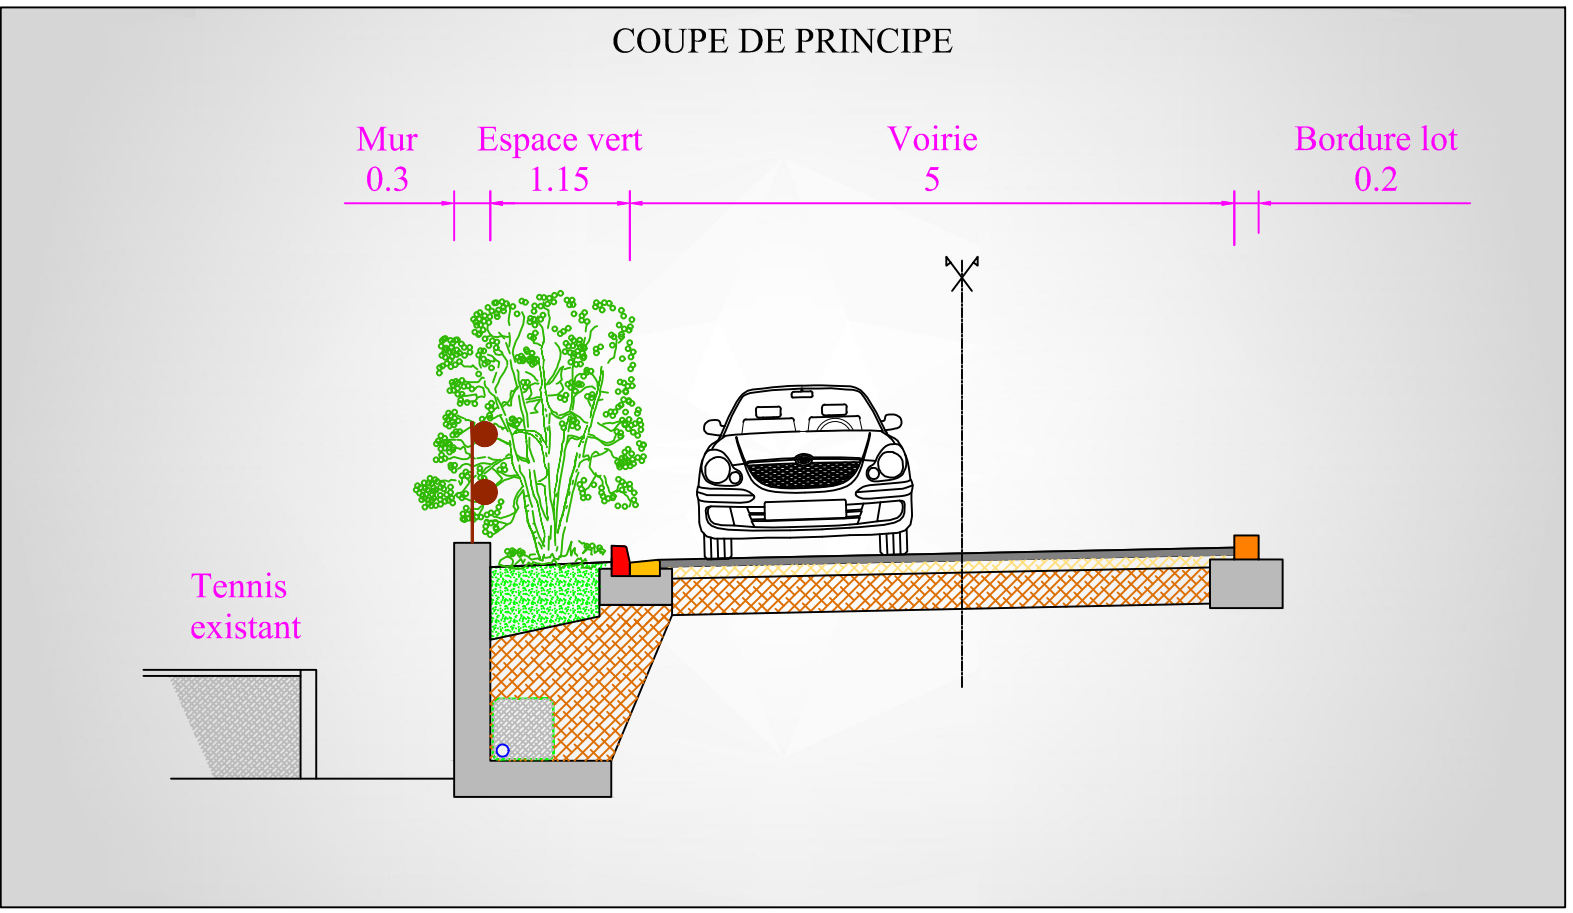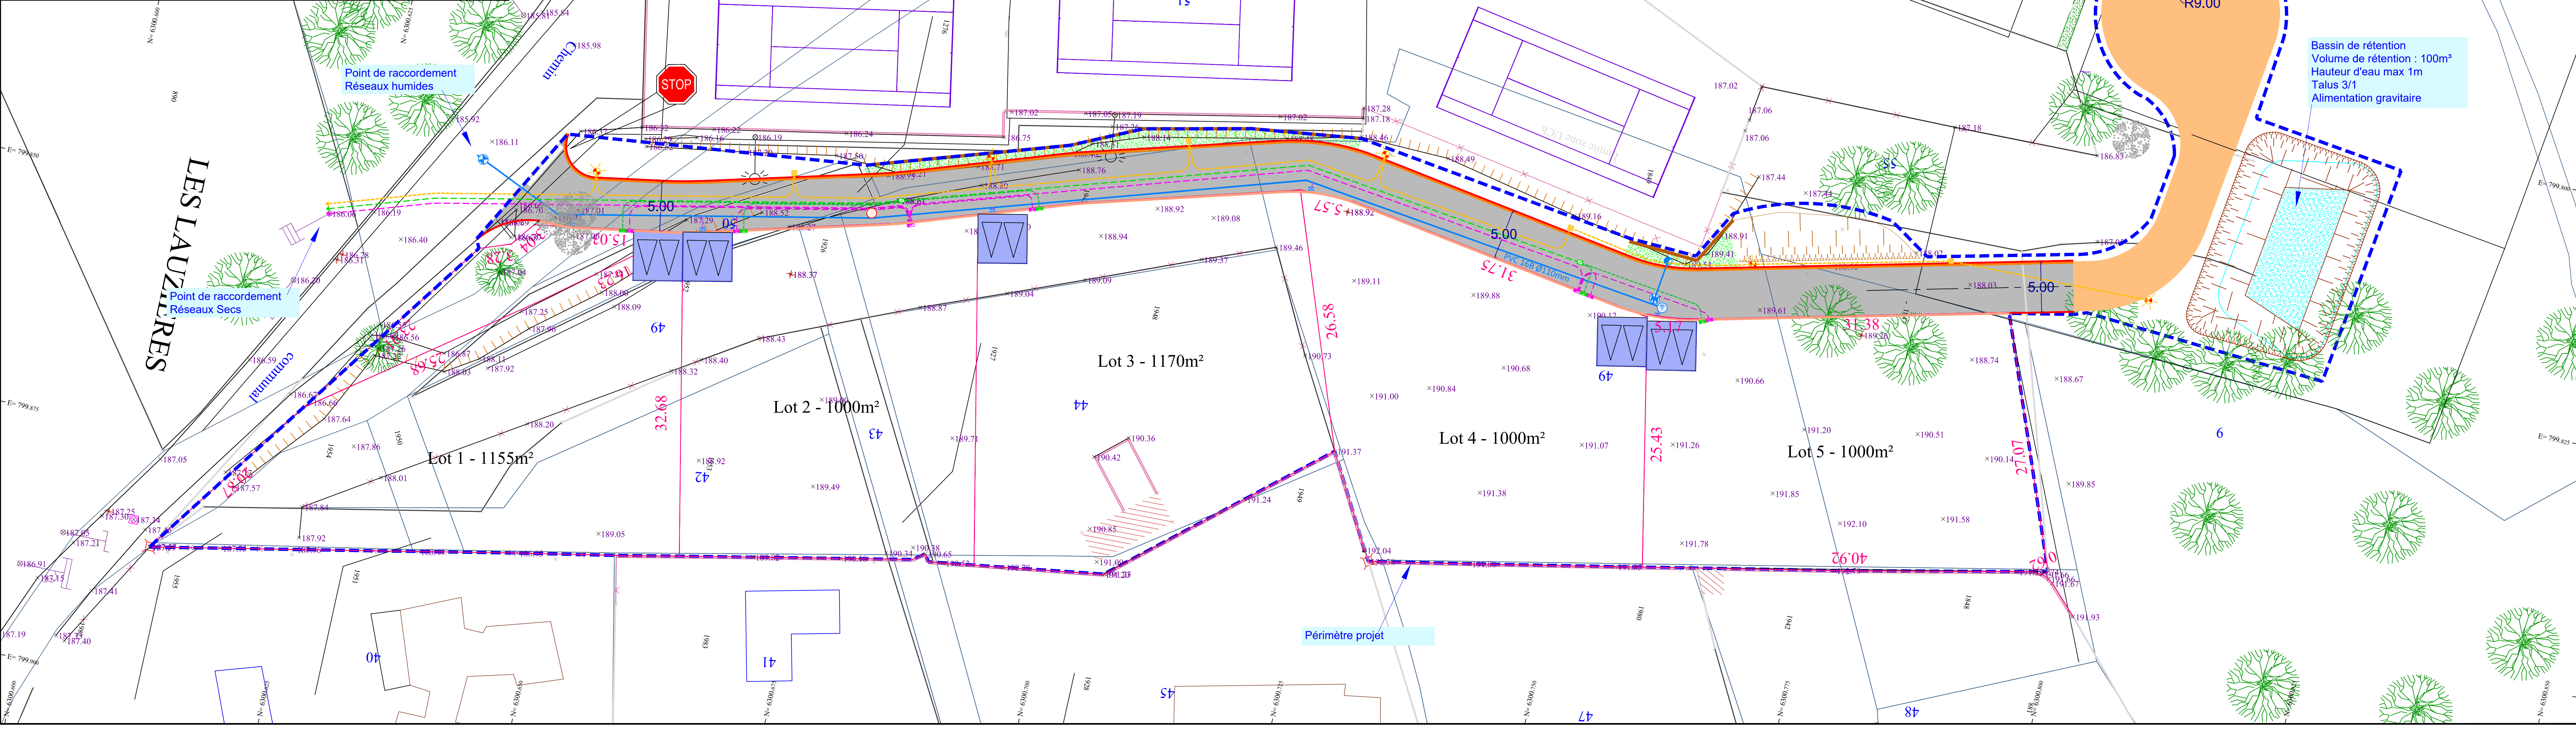

- Légende :**
- Voirie**
    - Voirie en enrobés
    - Espaces verts
    - Bordure type T2 ou T2 basse
    - Bordure type CS1
    - Mur de soutènement
    - Rang d'agгло in bordure de lot
    - sur fondation en béton armé
    - Limite parcellaire
  - Réseau AEP**
    - Canalisation PVC 16B Ø110mm
    - Canalisation PVC Ø25mm
    - Ventouse
    - Vanne de sectionnement
    - Poteau incendie
    - Boîte de branchement
  - Réseau BT**
    - Câble ALU 3x150mm² + 1x70mm²
    - Câble 2x25mm²
    - RMBT 4D
    - Coffret de branchement
  - Réseau PTT**
    - Fourreaux PVC 3xØ42/45mm
    - Fourreaux PVC 2xØ25/28mm
    - Coffret répartiteur
    - Coffret de branchement
    - Chambre de tirage L1C
  - Réseau Eclairage**
    - Câble RO2V 2x10mm²
    - Candélabre mât 6m
    - Boîte de jonction