


DÉPARTEMENT DU GARD
COMMUNE DE Langlade
Lieu-dit "Combe de la Cabré"



Ref.: 13704

Plan de Situation

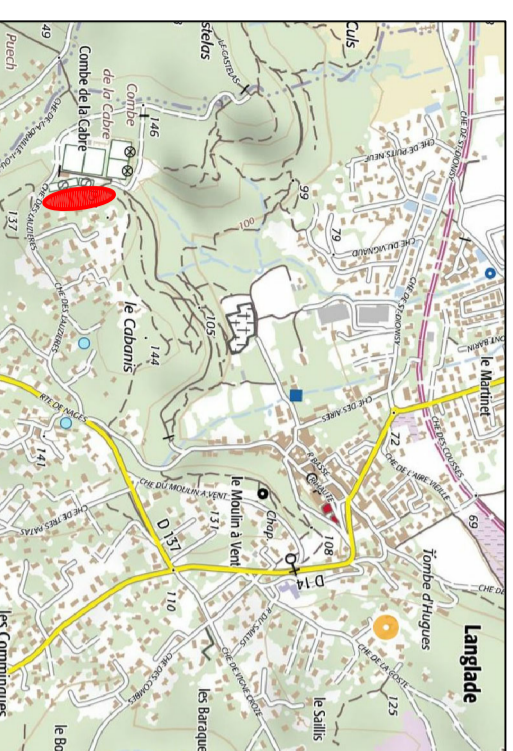

Date : 03/09/2021
(date d'édition du tirage)

"Lotissement La Cabré"

Plan de Vente du lot 1

Échelle : 1/250


Références cadastrales :

Section : AT

Parcelles : 70,71,74,75 et 67

Superficie réelle :

1172 m²

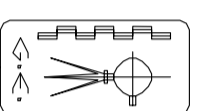

Dressé par :

Anoine VACHER
Géomètre-Expert DPLG
250 chemin de Campagne
30250 SOMMIÈRES

Tél : 04 66 80 05 37
vacher.geometre@gmail.com

LÉGENDE

- Borne
- Marque de peinture sur Agglo
- Regard Eaux Usées
- Mur Technique (Eau / Elec / Tél)
- Rang d'Agglo / Bordure
- Emplacement de stationnement, non clos ouvert sur la voirie

