
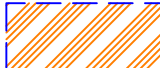









PLAN DE COMPOSITION

LEGENDE

-  Zone d'implantation de la construction: Hauteur maxi: 8.50 m.
-  Zone d'implantation de la construction: Hauteur maxi: 3.50 m.
-  Zone de stationnement privatif non close
-  Accès aux Lots à créer
-  Stationnement privatif aménagé et non clos
-  Zone de francs Bords - Marges de recul, ZNA

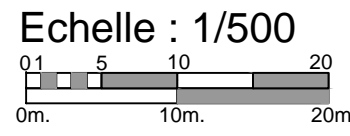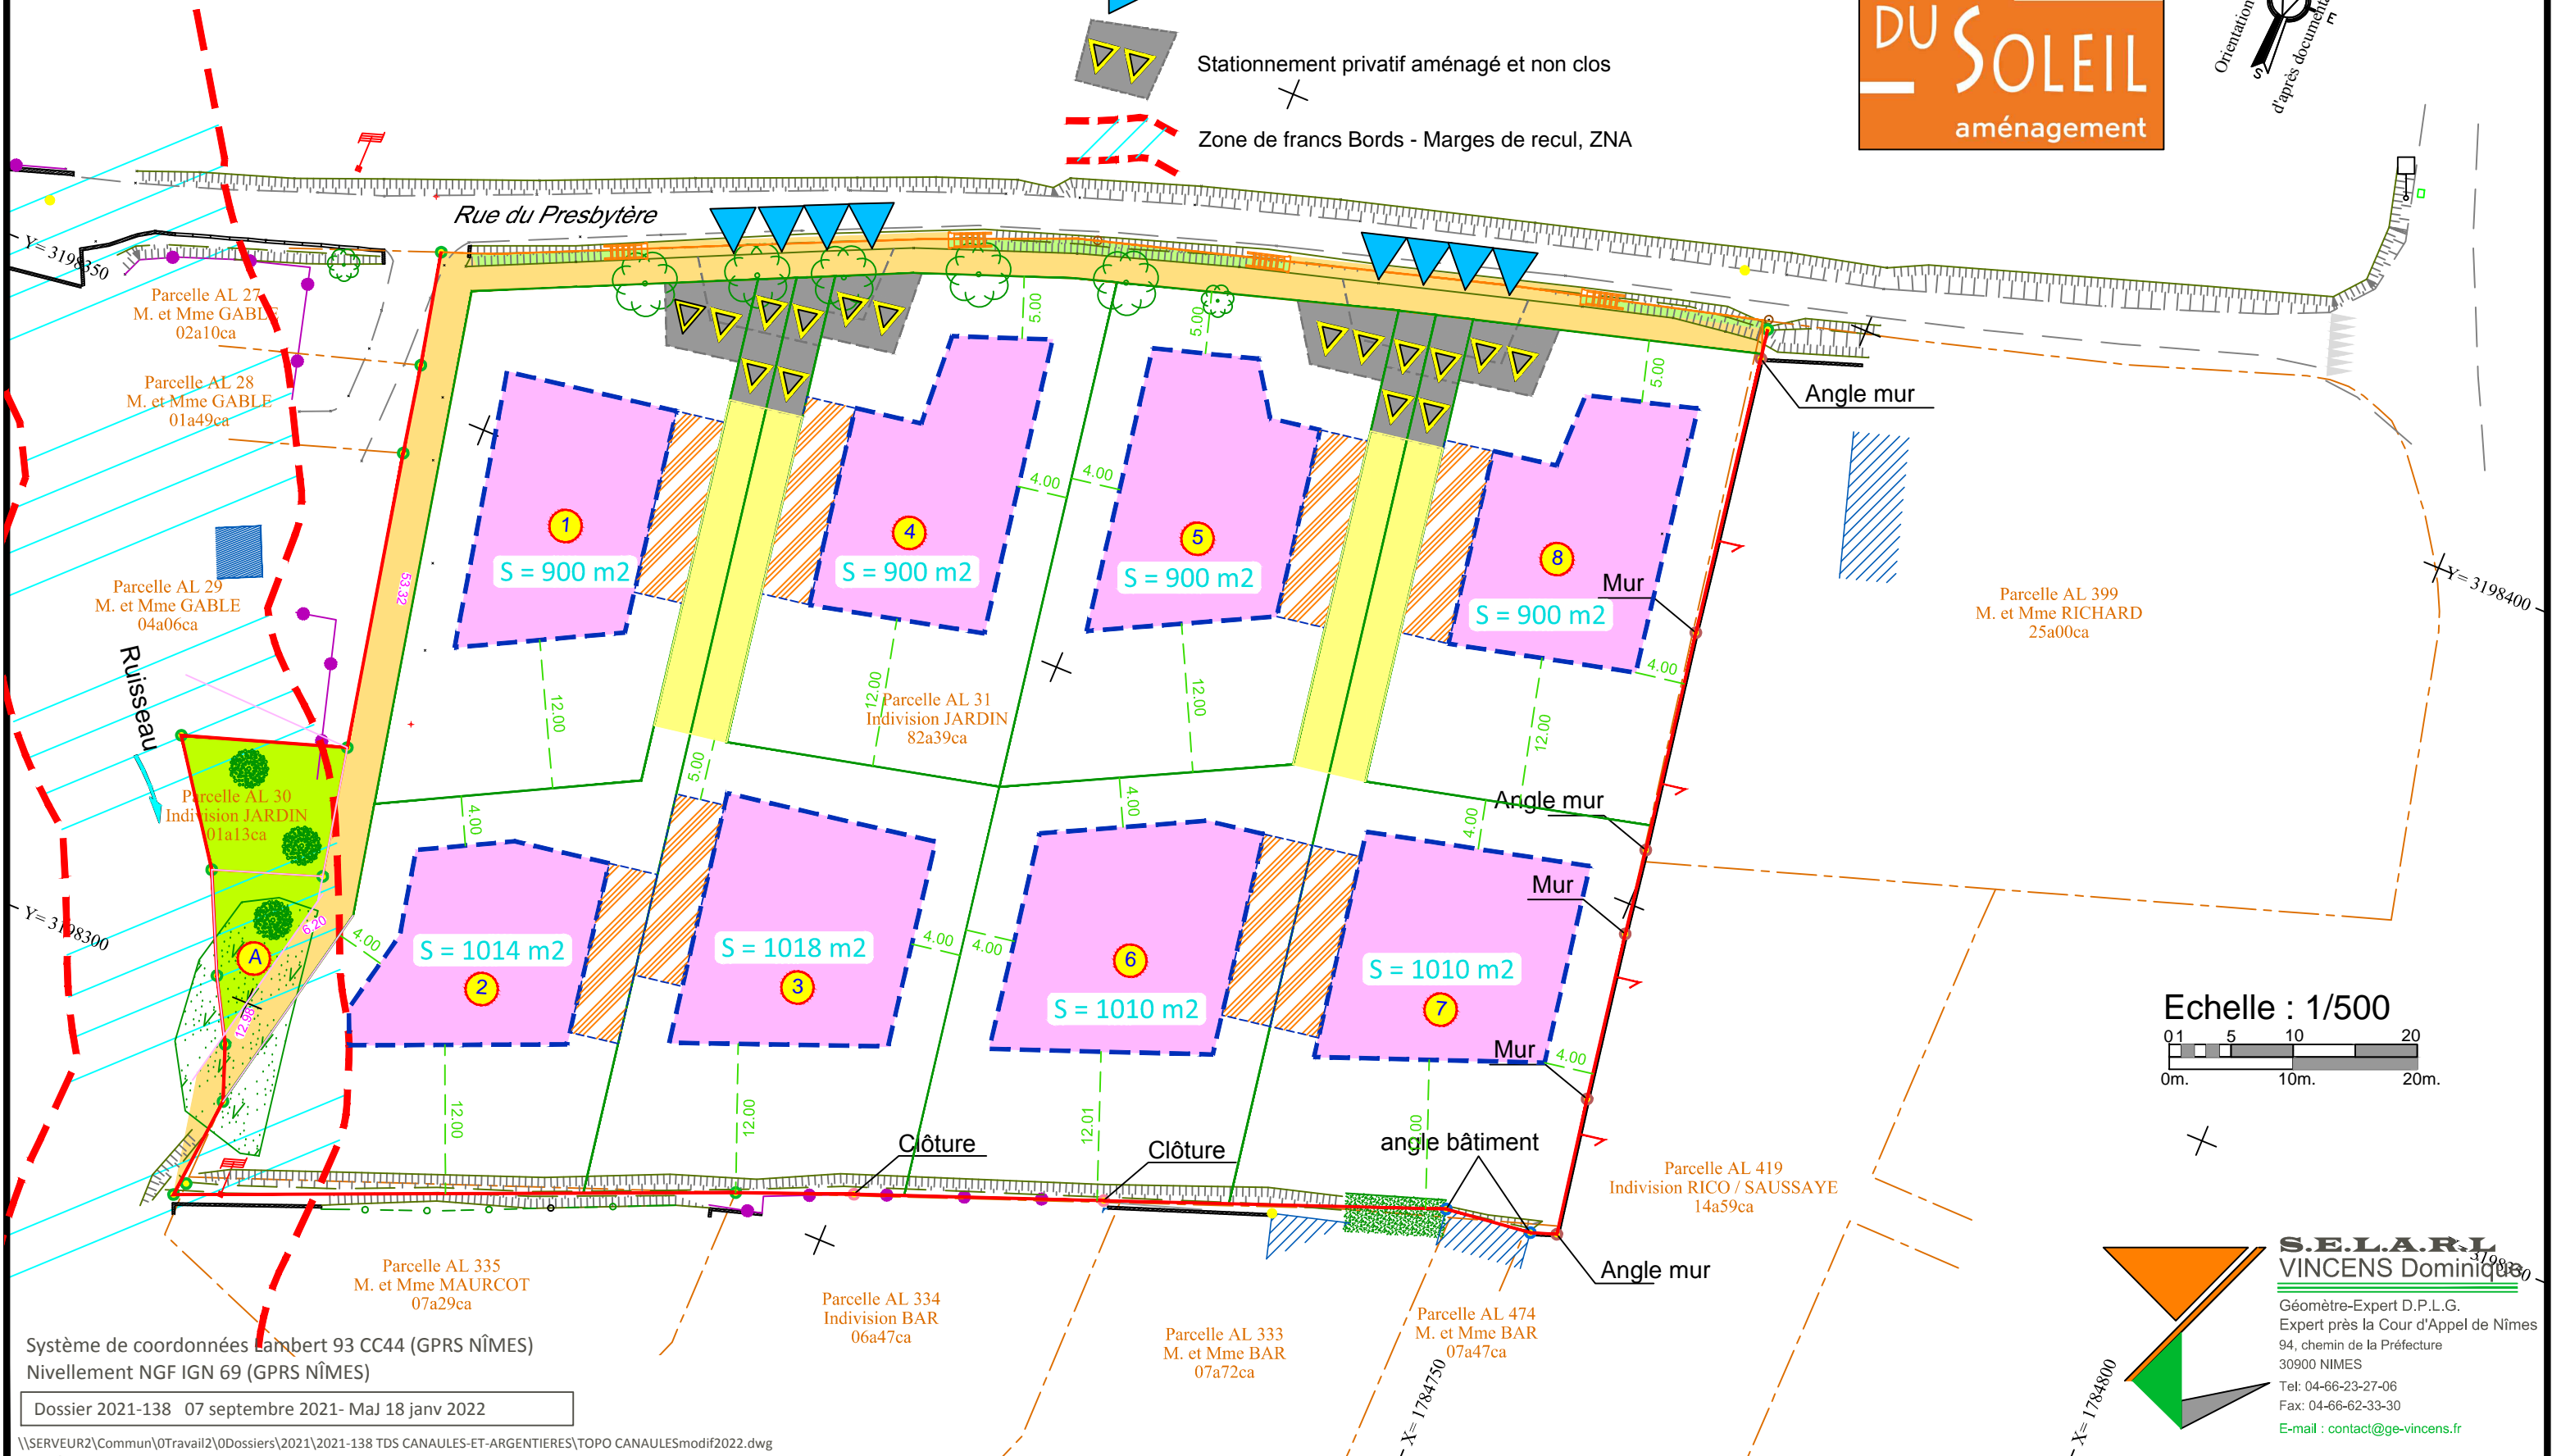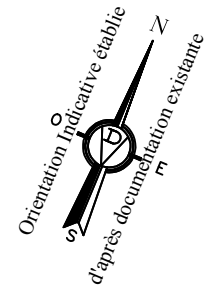

Système de coordonnées Lambert 93 CC44 (GPRS NÎMES)
Nivellement NGF IGN 69 (GPRS NÎMES)

Dossier 2021-138 07 septembre 2021- Mai 18 janv 2022

\\SERVEUR2\Commun\OTravail2\0Dossiers\2021\2021-138 TDS CANAULES-ET-ARGENTIERES\TOPO CANAULESmodif2022.dwg

S.E.L.A.R.L
VINCENS Dominique
Géomètre-Expert D.P.L.G.
Expert près la Cour d'Appel de Nîmes
94, chemin de la Préfecture
30900 NIMES
Tel: 04-66-23-27-06
Fax: 04-66-62-33-30
E-mail : contact@ge-vincens.fr