
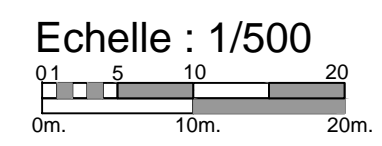
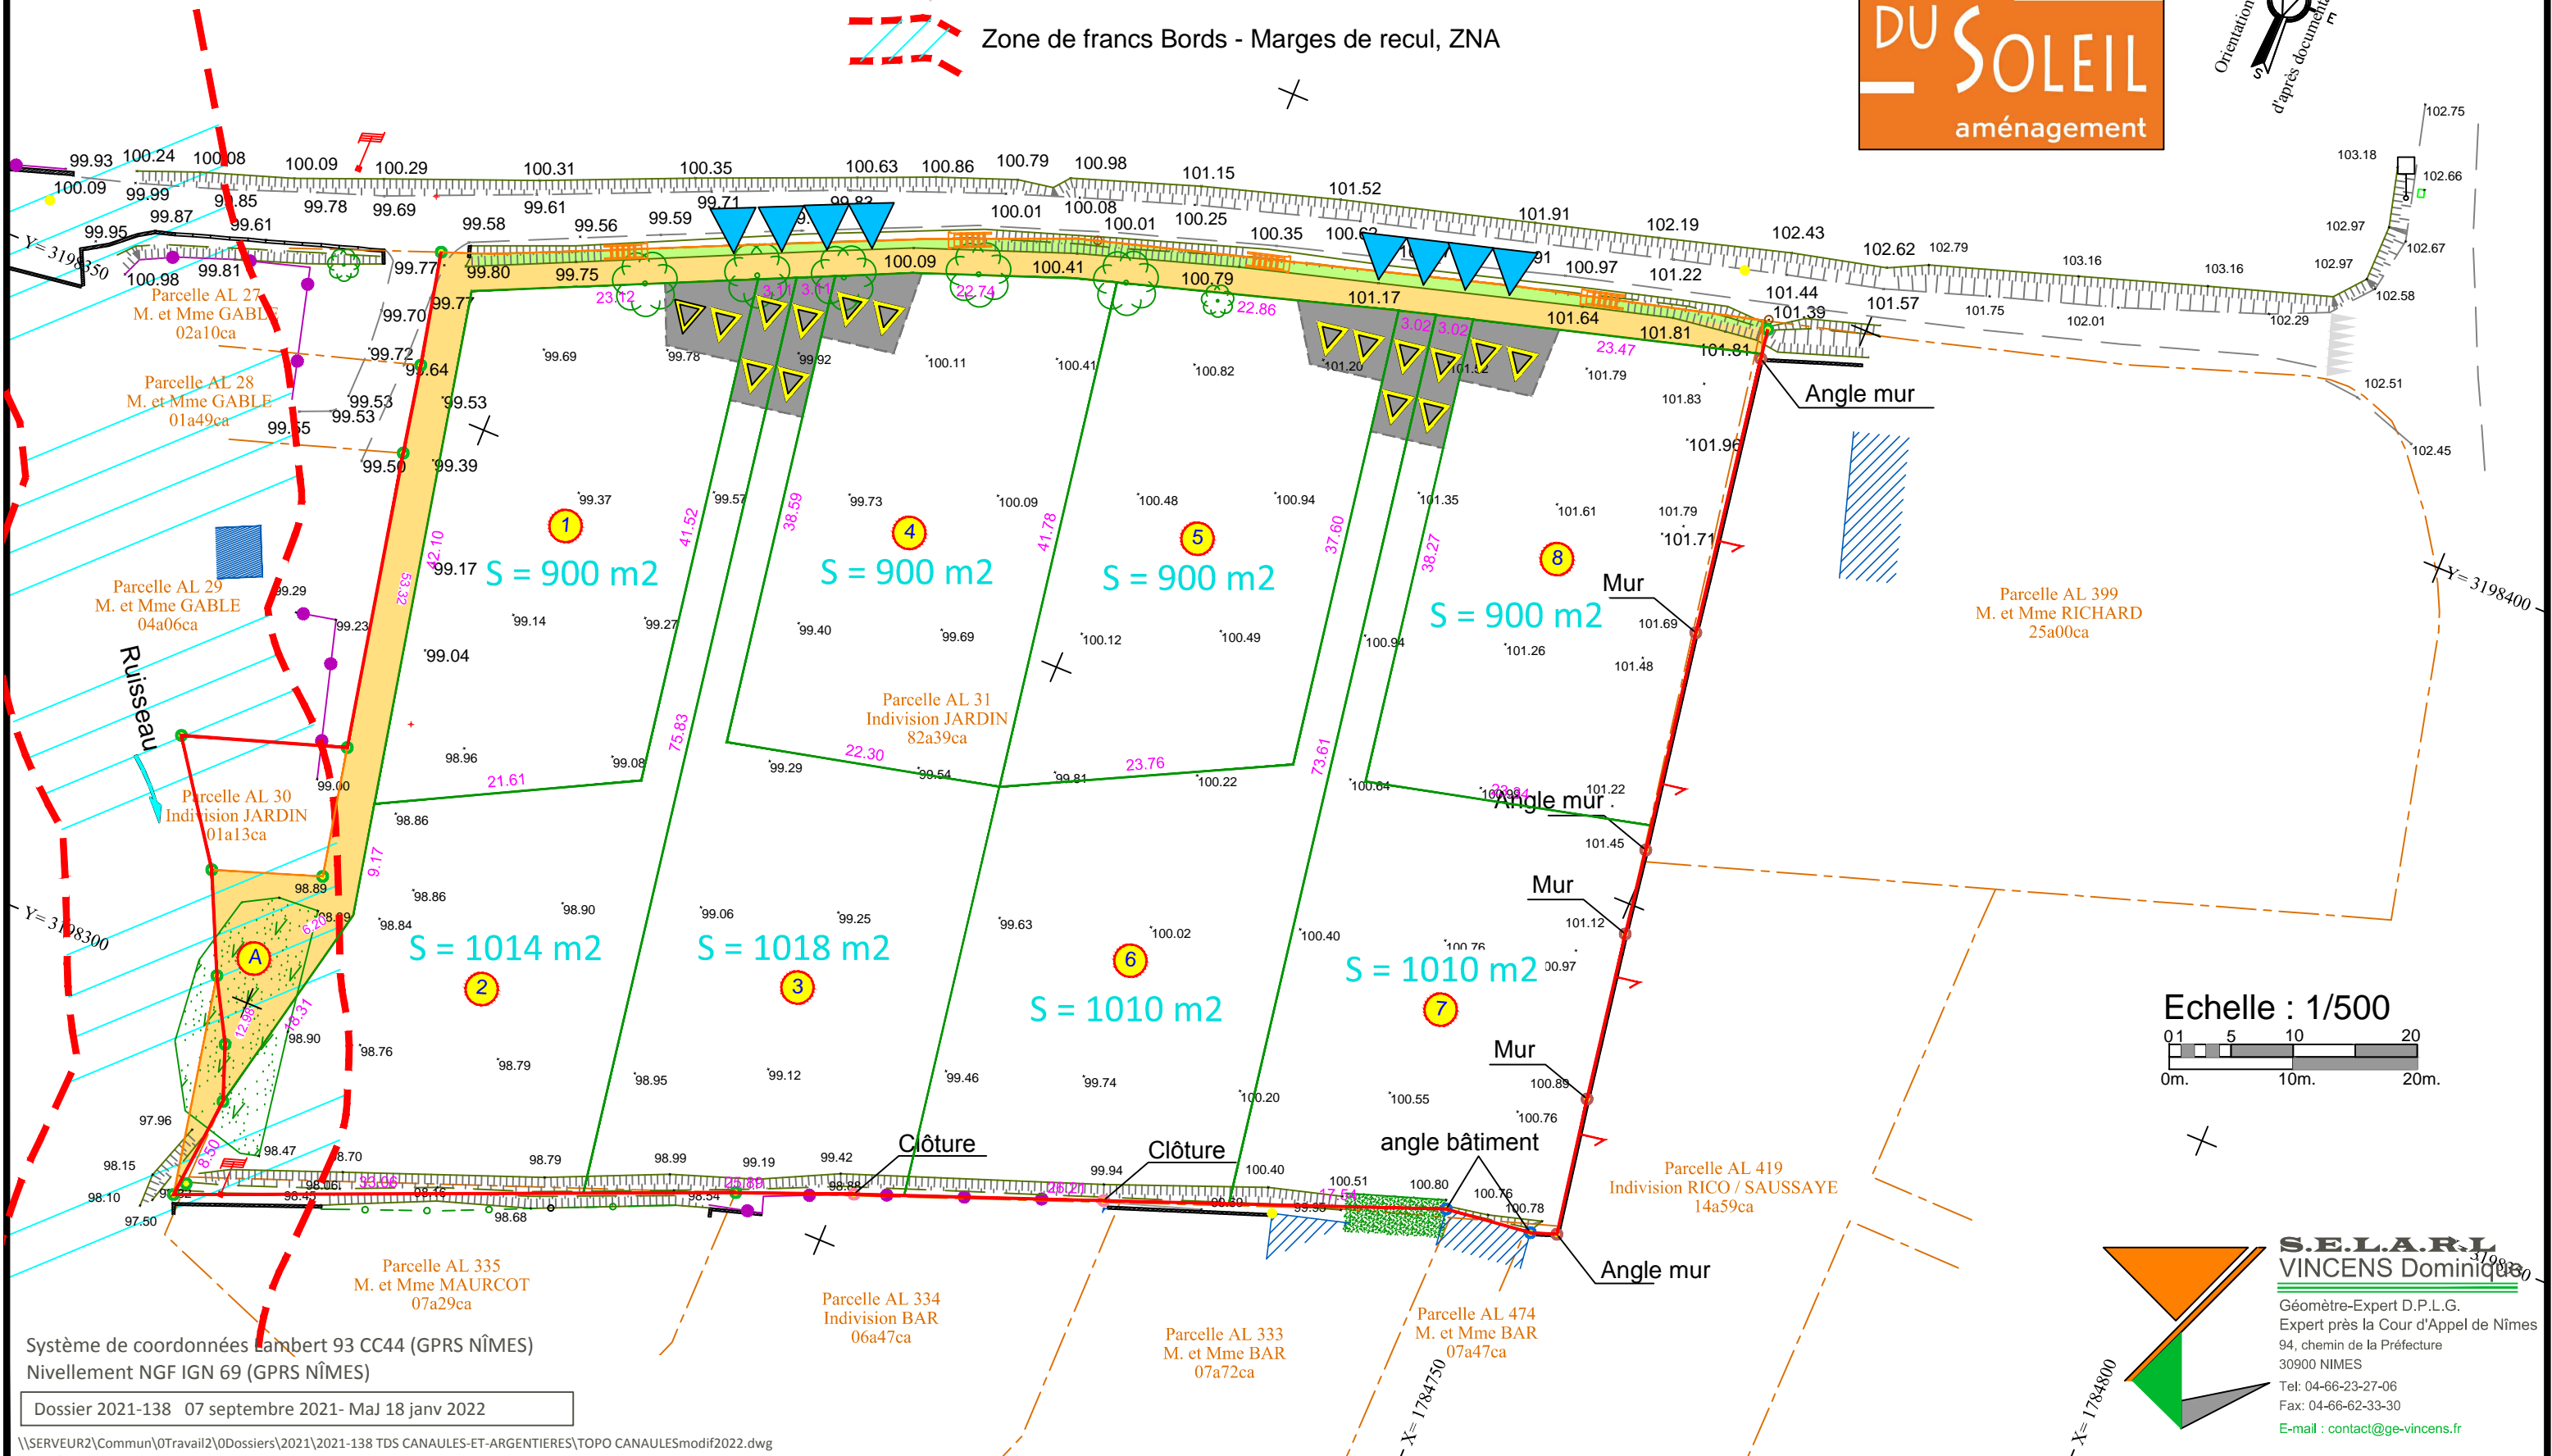
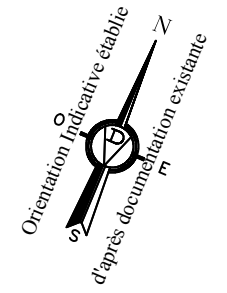


# PLAN COTE - DP10

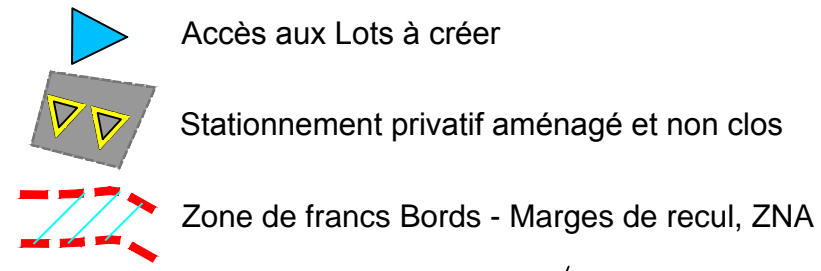

Système de coordonnées Lambert 93 CC44 (GPRS NÎMES)  
Nivellement NGF IGN 69 (GPRS NÎMES)

Dossier 2021-138 07 septembre 2021- Mai 18 janv 2022

\\SERVEUR2\Commun\OTravail2\0Dossiers\2021\2021-138 TDS CANAULES-ET-ARGENTIERES\TOPO CANAULESmodif2022.dwg



**S.E.L.A.R.L.**  
**VINCENS Dominique**

Géomètre-Expert D.P.L.G.  
Expert près la Cour d'Appel de Nîmes  
94, chemin de la Préfecture  
30900 NIMES  
Tel: 04-66-23-27-06  
Fax: 04-66-62-33-30  
E-mail : [contact@ge-vincens.fr](mailto:contact@ge-vincens.fr)