DÉPARTEMENT DU GARD

COMMUNE DE SAINT MAMERT DU GARD

Lieudit "Les Anguiles"

Terres du Soleil
Route de Nimes
30980 Saint Dionisy
0466598060
gard@terresdusoleil.com

Réf : 14628

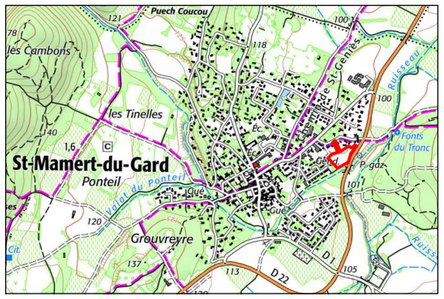

Plan de Situation

Plan d'ensemble

Date : 18/10/2022
(date d'édition du tirage)

GÉOMÈTRE-EXPERT
CONSEILLER VALORISER GARANTIR

"Lotissement Le Clos de Gajane"

Plan de Vente du lot N°03

Échelle : 1/200

Références cadastrales :
Section : B
Parcelle : 2699

Superficie : 500 m²

LÉGENDE

- Borne
- Spit, marque de peinture
- Regard EU
- Mur Technique / regard
- Rang d'Agglo / Bordure
- Emprise Constructible R +1
- Emprise Constructible en Rdc uniquement
- Emplacement de stationnement, non clos ouvert sur la voirie
- Zonage Etude Hydraulique réalisée par OTEIS S.A. Dossier n°FL34.F.0046PLA

Dressé par :

Antoine VACHER
Géomètre Expert DPLG

250 chemin de Campagne
30250 SOMMIÈRES
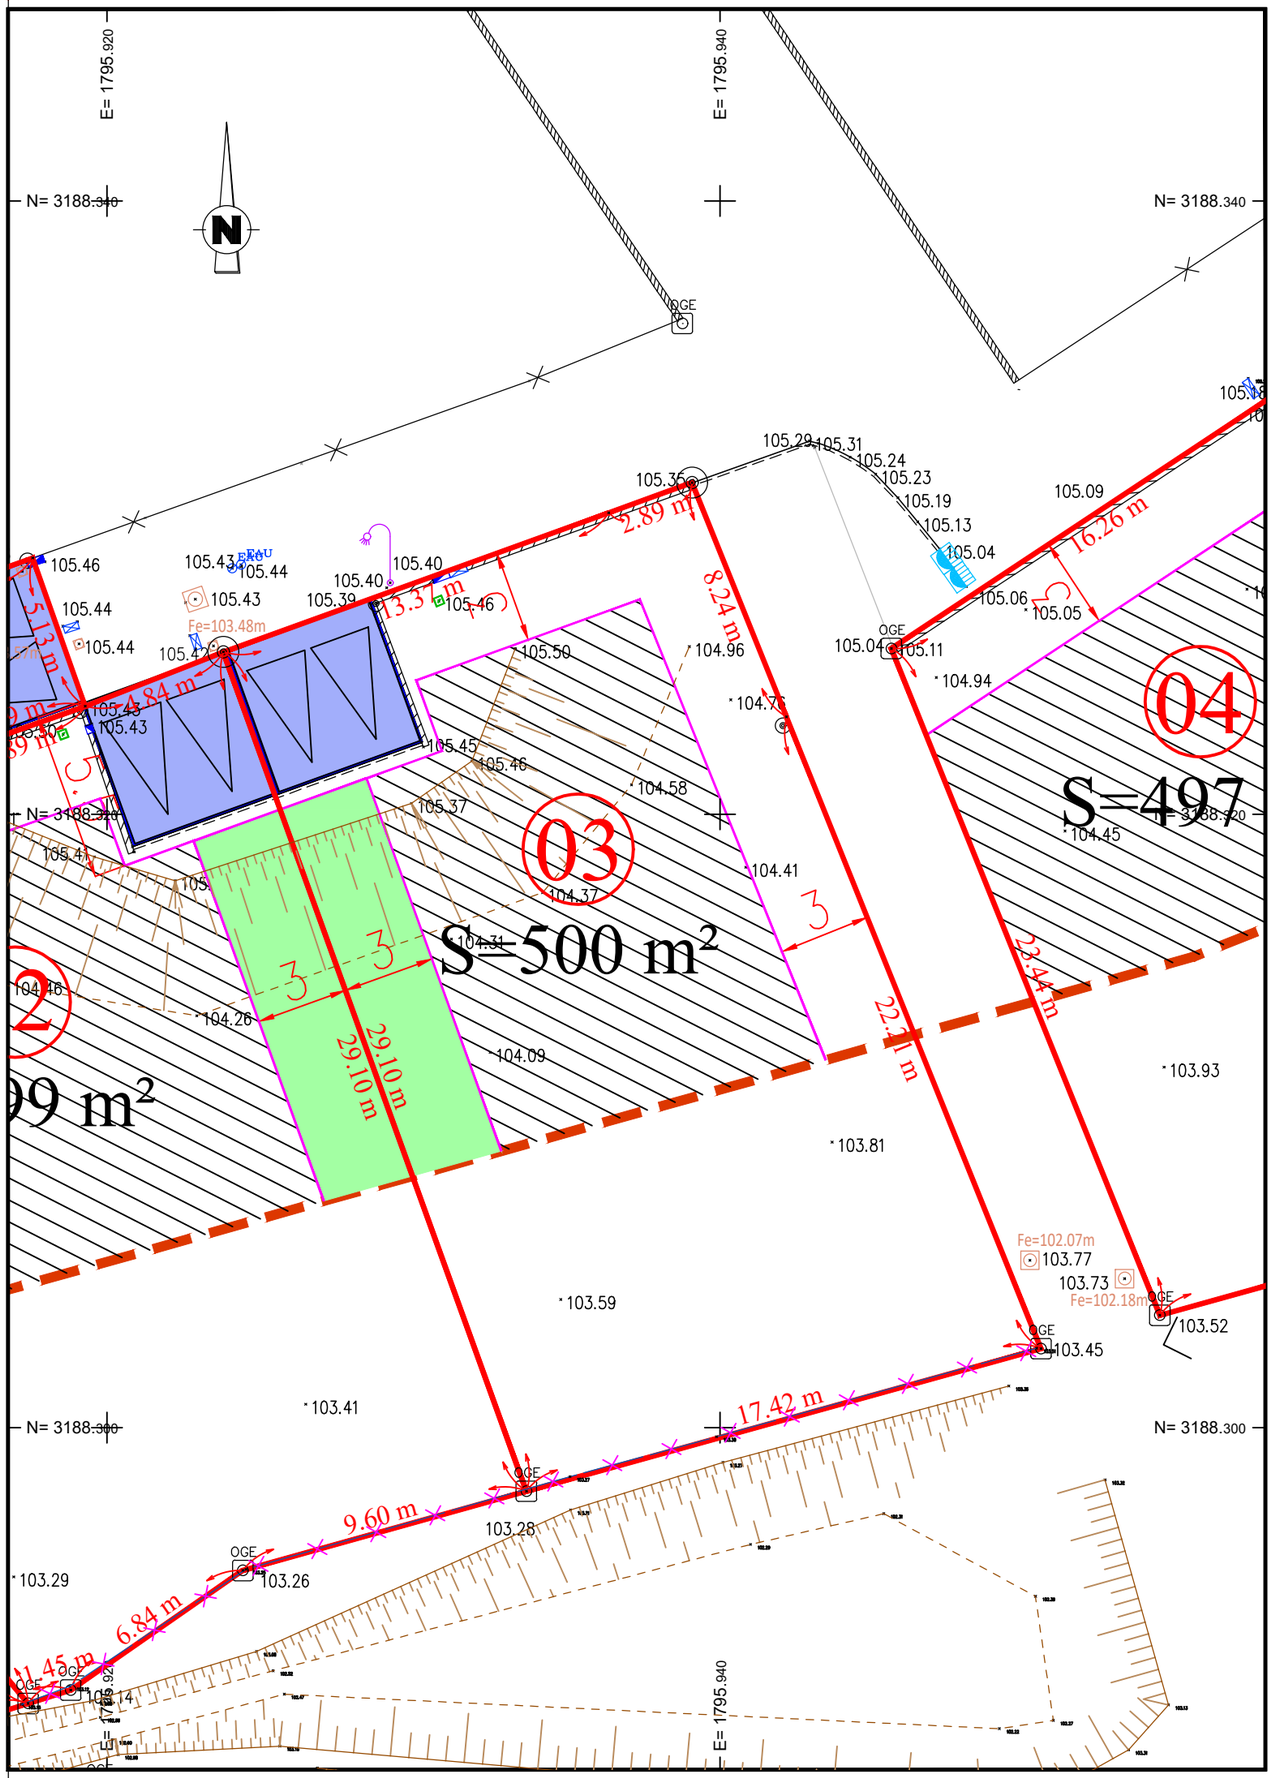
Tél : 04 66 80 05 37
vacher.geometre@gmail.com