DÉPARTEMENT DU GARD

COMMUNE DE SAINT CHAPTES

Terres du Soleil
Route de Nîmes
30980 Saint Dionisy
0466598060
gard@terresdusoleil.com

Réf : 15635

Plan de Situation

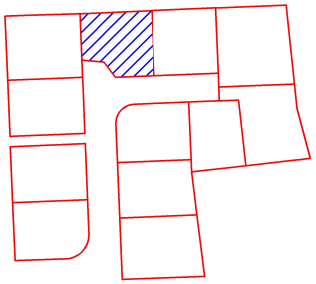

Plan d'ensemble

Date : 27/11/2023
(date d'édition du tirage)

GÉOMÈTRE-EXPERT
CONSEILLER VALORISER GARANTIR

"Lotissement Le Clos Saint Vincent"

Plan de Vente Définitif du lot N°05

Échelle : 1/200

Références cadastrales :
Section : AD
Parcelle : 540

Superficie : 350 m²

LÉGENDE

- Borne
- Spit, marque de peinture
- Regard EU
- Regard France Telecom
- Mur Technique Enedis /AEP
- Rang d'Agglo / Bordure
- Emplacement de stationnement, non clos ouvert sur la voirie

Dressé par :

Antoine VACHER
Géomètre Expert DPLG

250 chemin de Campagne
30250 SOMMIÈRES
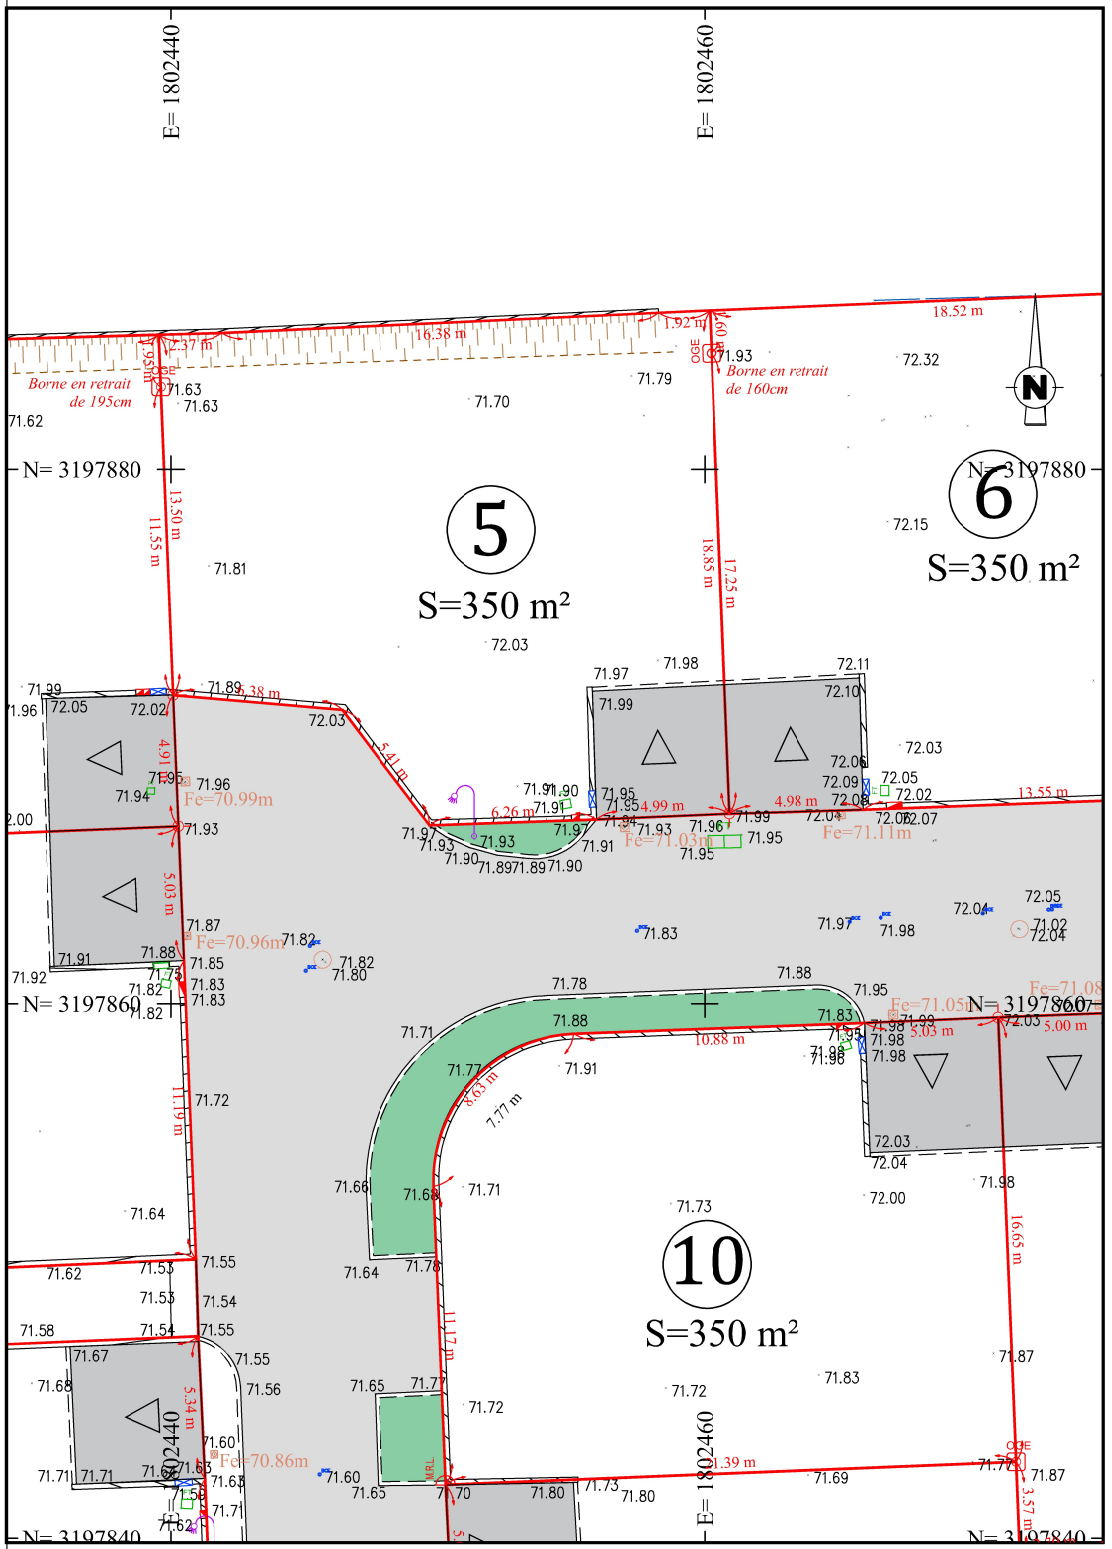
Tél : 04 66 80 05 37
vacher.geometre@gmail.com