

DÉPARTEMENT DU GARD
COMMUNE DE FONTANES
 Lieudit "L'arteillere"



Réf : 15852

Date : 22/01/2024
 (date d'édition du tirage)



Plan de Situation

Plan de Vente du lot F
Échelle : 1/250


Références cadastrales :

Section : E
 Parcelle : 555

Superficie réelle : 604m²
 Surface utile S=584m²

NOTA

- ➡ La direction du Nord est indicative
- ➡ Le nivellement est rattaché au système NGF-IGN 1969 (précision 5cm)
- ➡ Les superficies ne deviendront définitives qu'après bornage des lots

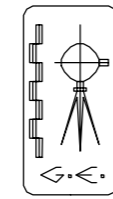


Dressé par :

Antoine VACHER
 Géomètre Expert DPLG

250 chemin de Campagne
 30250 SOMMIÈRES

Tél : 04 66 80 05 37
 vacher.geometre@gmail.com

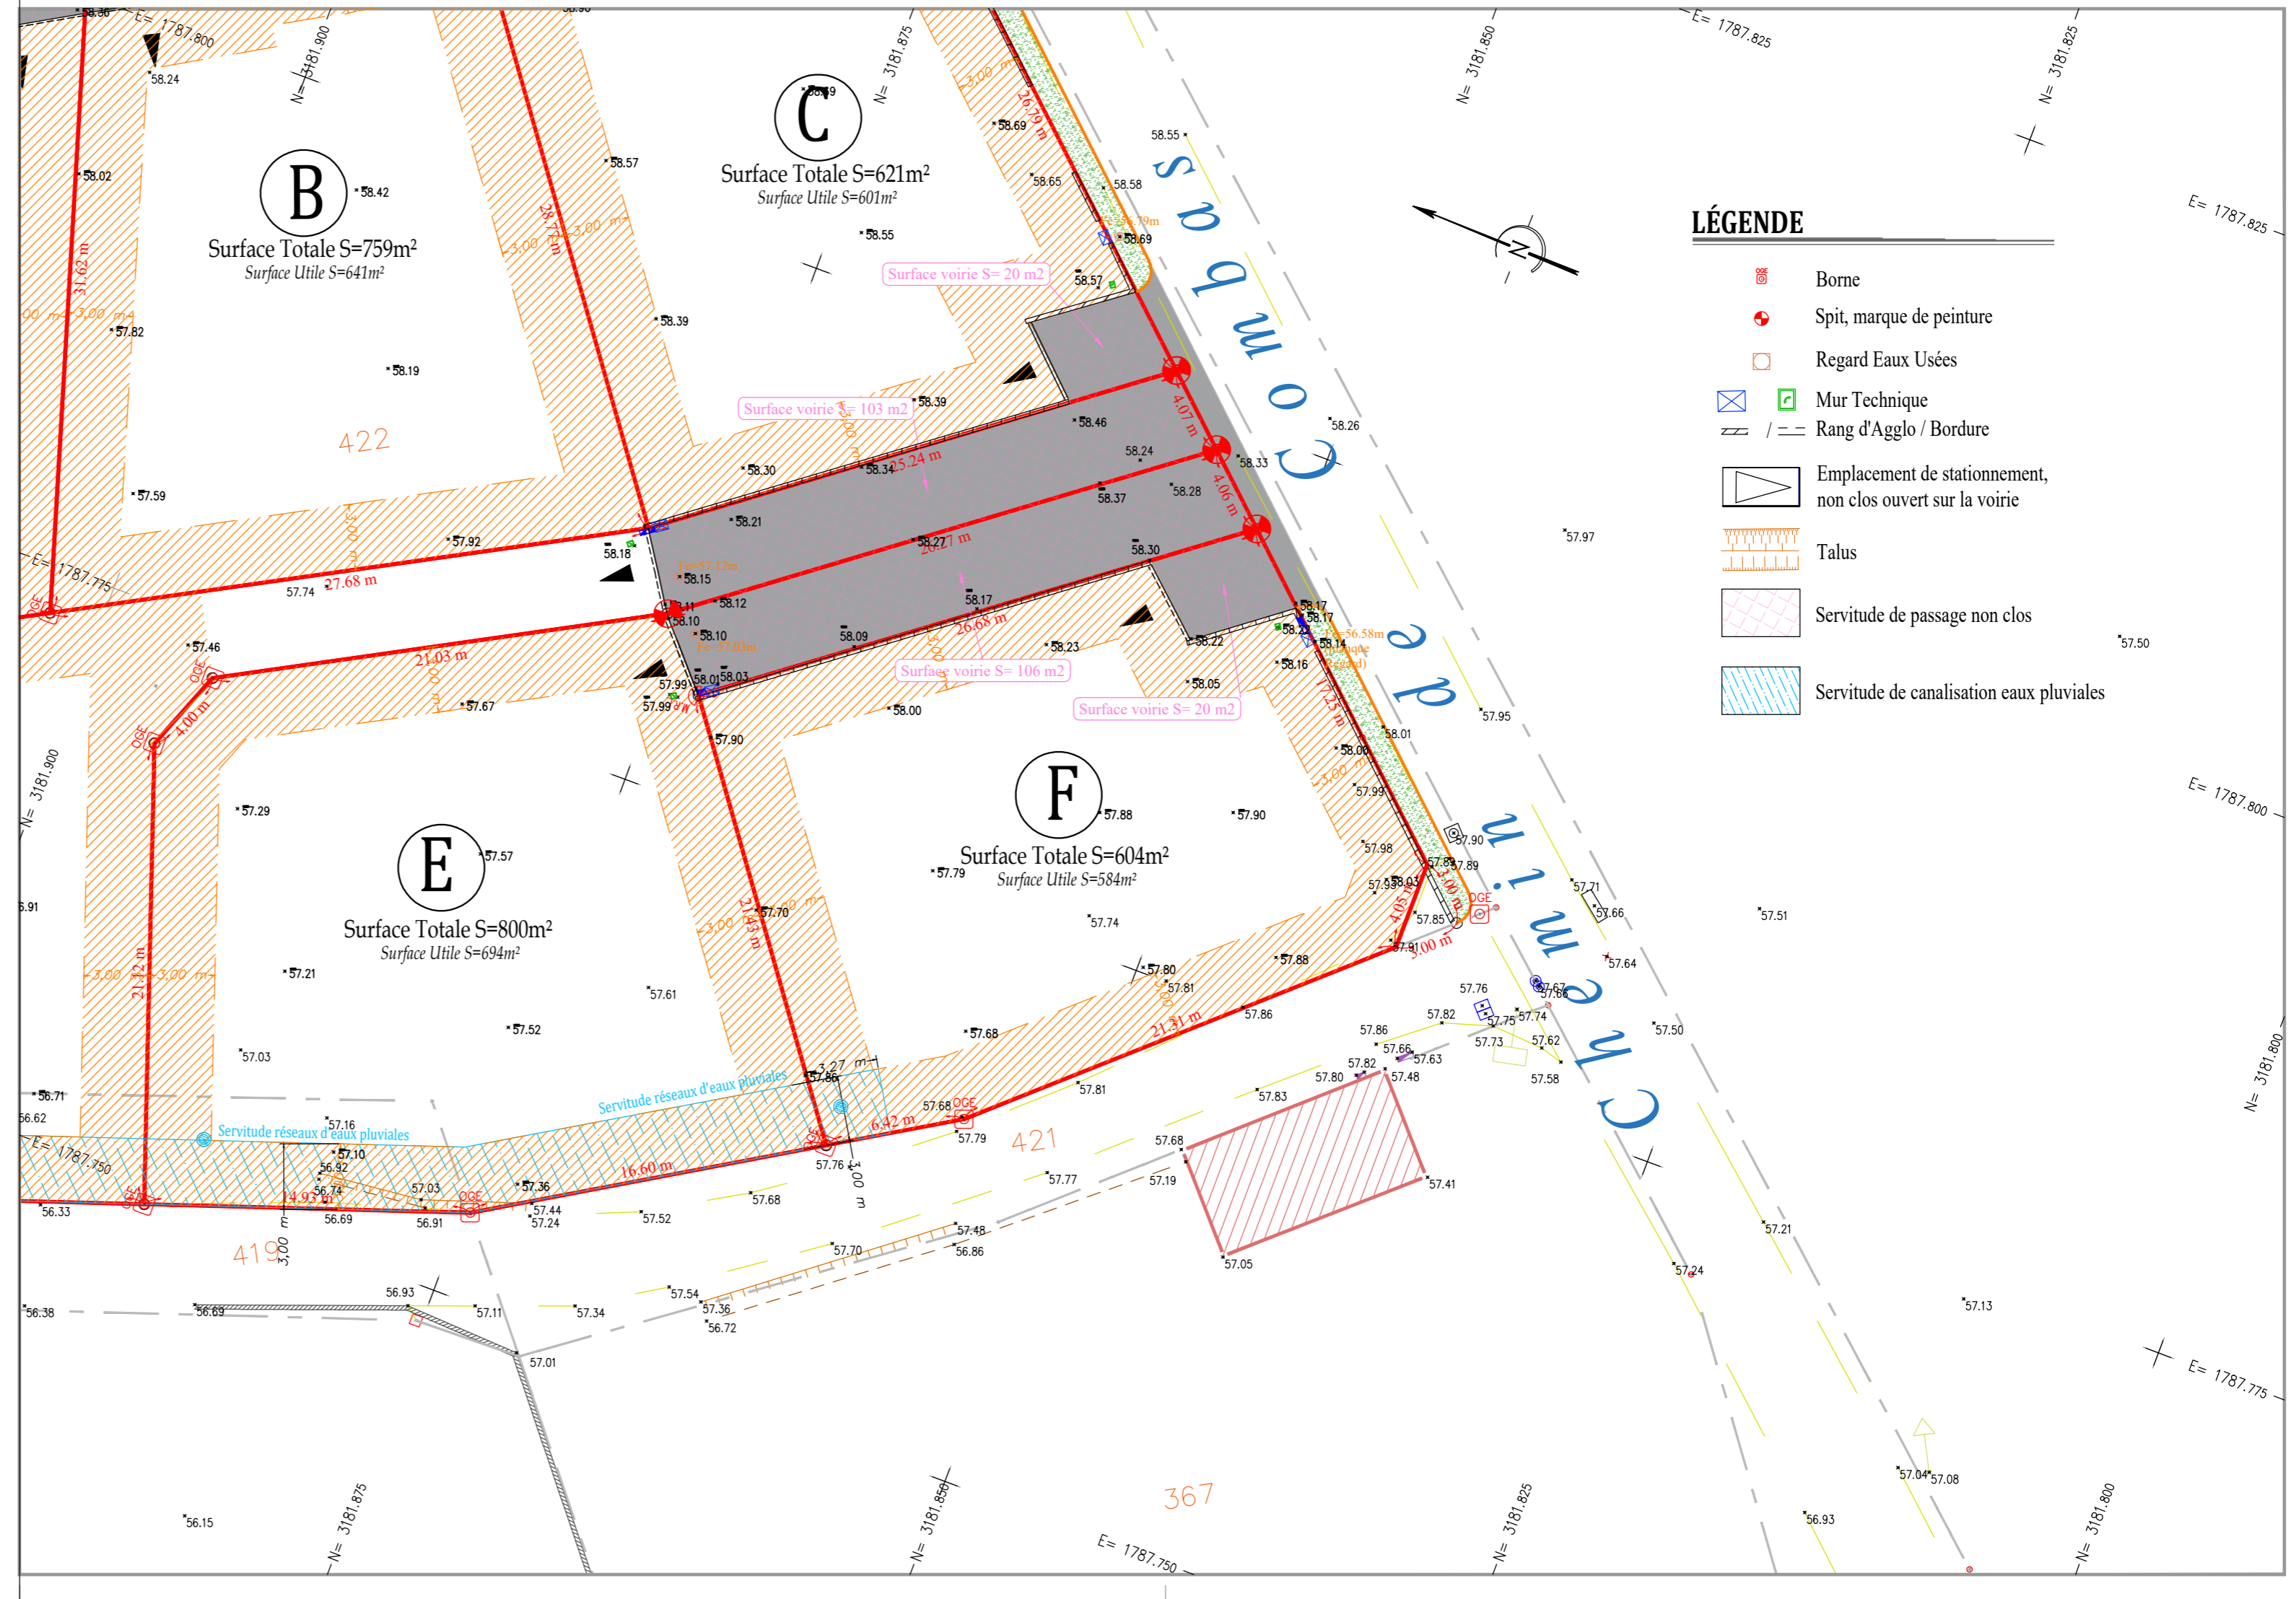

- LÉGENDE**
- Borne
 - Spit, marque de peinture
 - Regard Eaux Usées
 - Mur Technique
 - Rang d'Agglo / Bordure
 - Emplacement de stationnement, non clos ouvert sur la voirie
 - Talus
 - Servitude de passage non clos
 - Servitude de canalisation eaux pluviales