Département de LA DRÔME

Commune de SUZE-LA-ROUSSE

Lieu-dit : Le Cairon
182 Chemin de la Draye des Abeilles

Lotissement LES BOIS DE SAINT TURQUOIT

PLAN DU LOT 1

Cadastre	Superficie réelle	Surface de plancher max.	Emprise au sol maximale
AE 397	265 m²	200 m²	153 m²

LEGENDE REGLES D'URBANISME

- Lot à bâtir, zone de construction
- Zone de construction en limite, H < 4 m
- Entrée privative non close
- Direction du faîtage principal des constructions

LEGENDE BORNAGE ET TOPOGRAPHIE

- OGE — Borne OGE
- Clou d'arpentage
- Sommet non matérialisé
- 25.01 — Limite bornée et cotation

Précision de la position planimétrique : classe III, +/- 1.5 cm

- 391 — Numéro et limite de parcelle Cadastre
- 113.50 — Altitude rattachée au NGF - IGN 1969
- Regard d'eaux usées
- fe=112.05 — Cote altimétrique fil d'eau
- Abri-compteur d'eau
- Coffret compteur électrique
- Regard de télécommunications

ECHELLE 1: 150

Dossier N° 10992 — Novembre 2025

GÉOMÈTRE-EXPERT
GARANT D'UN CADRE DE VIE DURABLE
Orca GÉOCONSEILS
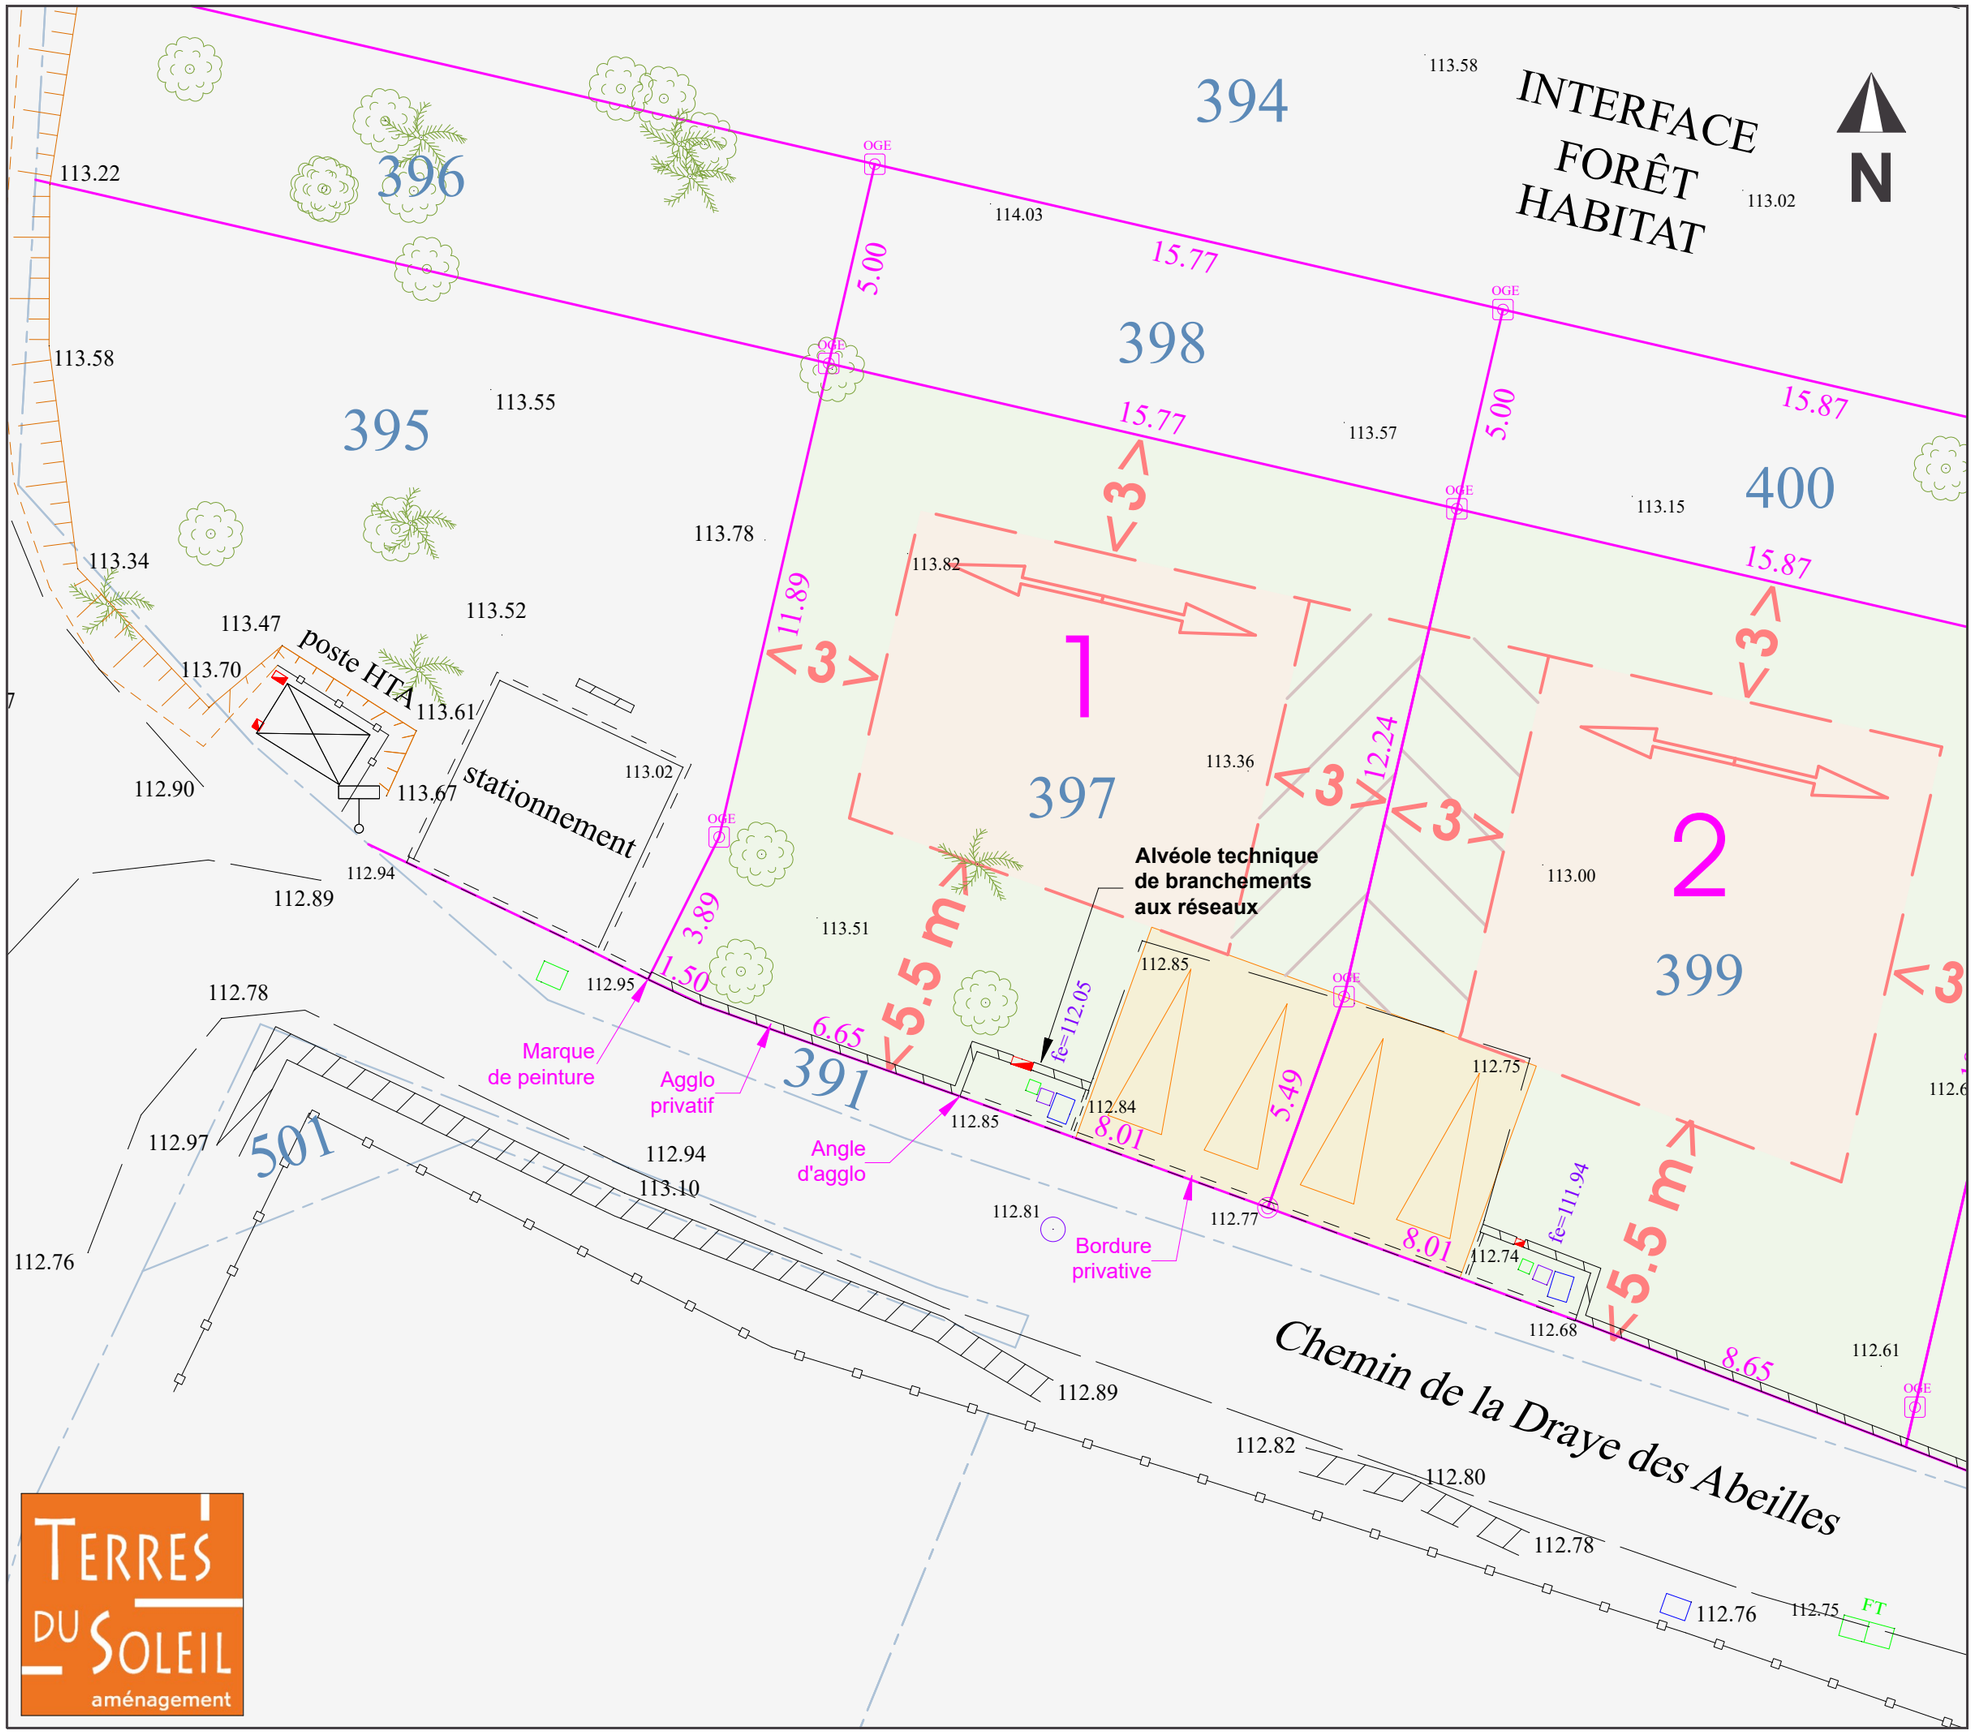
Cabinet COURBI
Société de Géomètres-Experts
N° d'inscription : 2013C200003
380 rue d'Aquitaine - 84100 ORANGE
T 04 90 34 06 57
contact@cabinet-courbi.fr