Numéro du lot : 7

Référence cadastrale : B

Surface : S=675 m²

Date de publication : 27/04/2022

GARD
LANGLADE
La Bergerie
PLAN DE VENTE

Terres du Soleil
Route de Nîmes
30980 Saint-Dionisy
0466598060
gard@terresdusoleil.com

Antoine VACHER
Géomètre-Expert
250 Chemin de Campagne
30250 SOMMIÈRES
vacher.geometre@gmail.com

GÉOMÈTRE-EXPERT
CONSEILLER VALORISER GARANTIR

Légende

- Borne
- Spit, marque de peinture
- Regard EU
- Mur Technique / regard
- Rang d'Agglo / Bordure
- Emprise Constructible
- Emplacement de stationnement, non clos ouvert sur la voirie

Echelle : 1/200
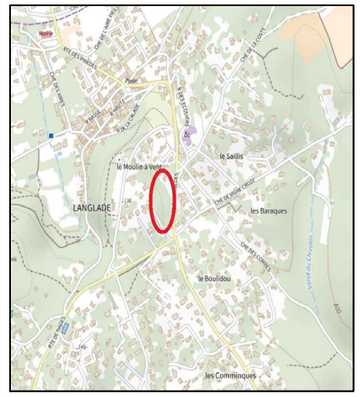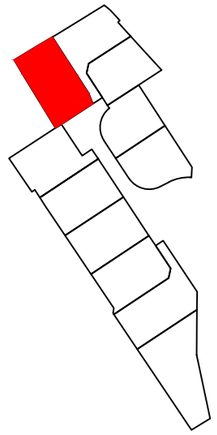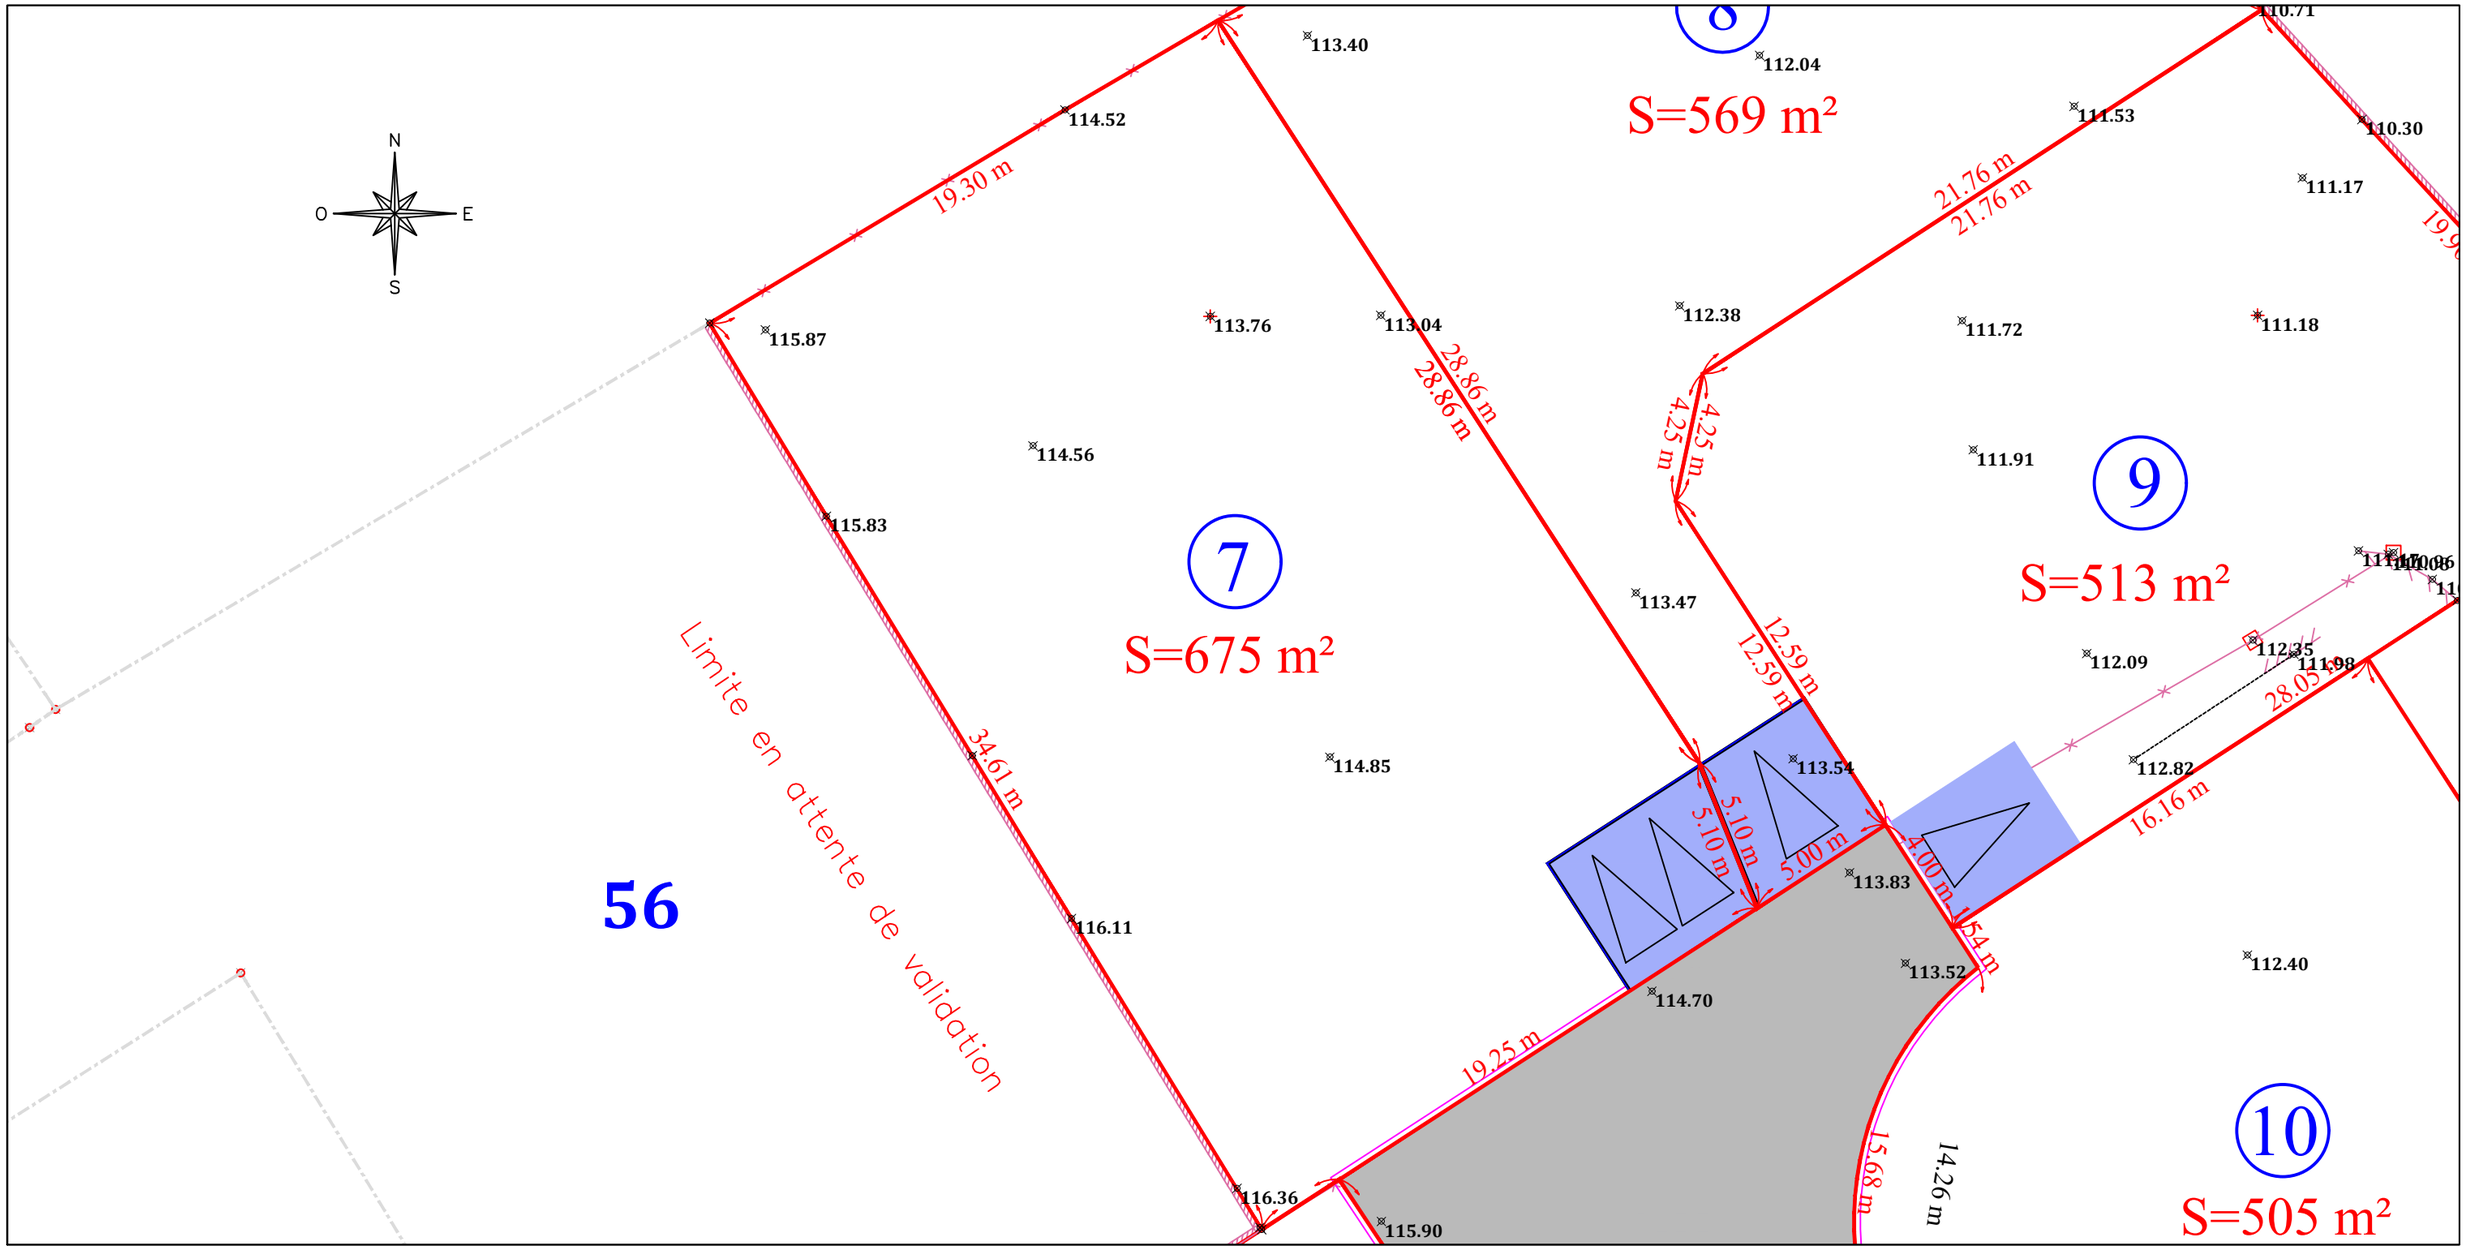
Plan de situation